


Lägenhetstyper

2 RoK 64 m²

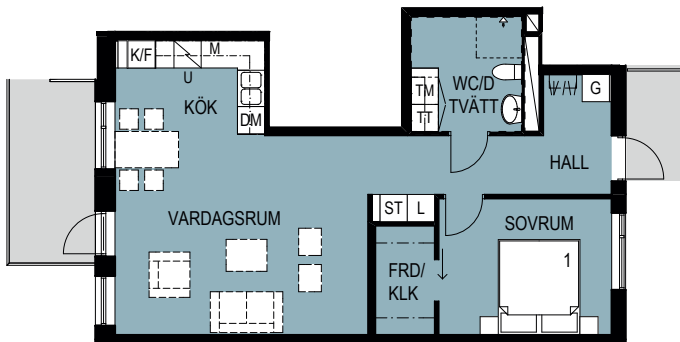


Lägenhetsnummer

10:04 s	10:08 s	10:10 s	10:11	10:15
11:04 s	11:08 s	11:10 s	11:11	11:15
12:04 s	12:08 s	12:10 s	12:11	12:15

s = Spegelvänd

3 RoK 83 m²

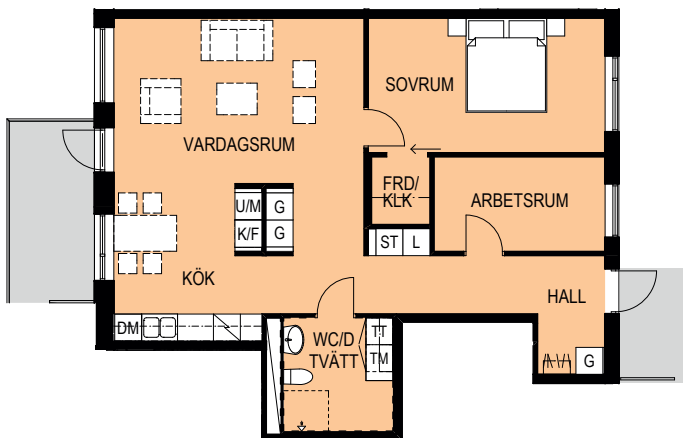

Lägenhetsnummer

10:03 s	10:07 s	10:09 s	10:12	10:16
11:03 s	11:07 s	11:09 s	11:12	11:16
12:03 s	12:07 s	12:09 s	12:12	12:16


s = Spegelvänd

KLK	Klädskammare	DM	Diskmaskin
FRD	Förråd	TM	Tvättmaskin
G	Garderob	TT	Torktumlare
L	Back-/Hyllskåp	WC/D	Toalett/dusch
U/M	Högsåp för ugn, mikro	ST	Städsåp
K/F	Kyl/frys	M	Mikro i väggskåp
	Spis	U	Ugn under spis

Planlösning erhålles vid kontraktsskrivning

Lägenhetstyper

3 RoK 87 m²

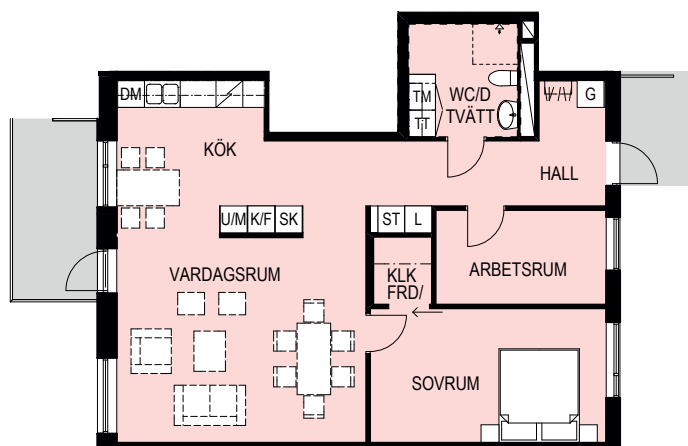

Lägenhetsnummer


10:02 s 10:05 10:14 s 10:17

11:02 s 11:05 11:14 s 11:17

12:02 s 12:05 12:14 s 12:17

s = Spiegelvänd

3 RoK 87 m² vid gavel

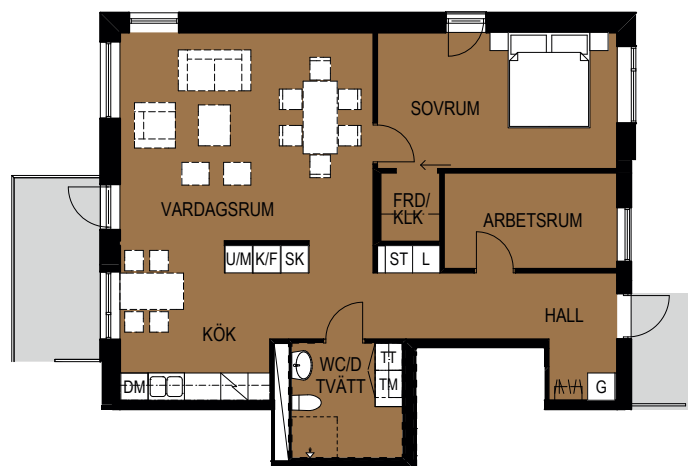

Lägenhetsnummer

10:01 s 10:06 10:13 s 10:18

11:01 s 11:06 11:13 s 11:18


12:01 s 12:06 12:13 s 12:18

s = Spiegelvänd

KLK Klädkammare
FRD Förråd
G Garderob
L Back-/Hyllskåp
U/M Högsåp för ugn, mikro
K/F Kyl/frys
Spis


DM Diskmaskin
TM Tvättmaskin
TT Torktumlare
WC/D Toalett/dusch
ST Städskåp
SK Skafferiskåp

Markplan – översikt

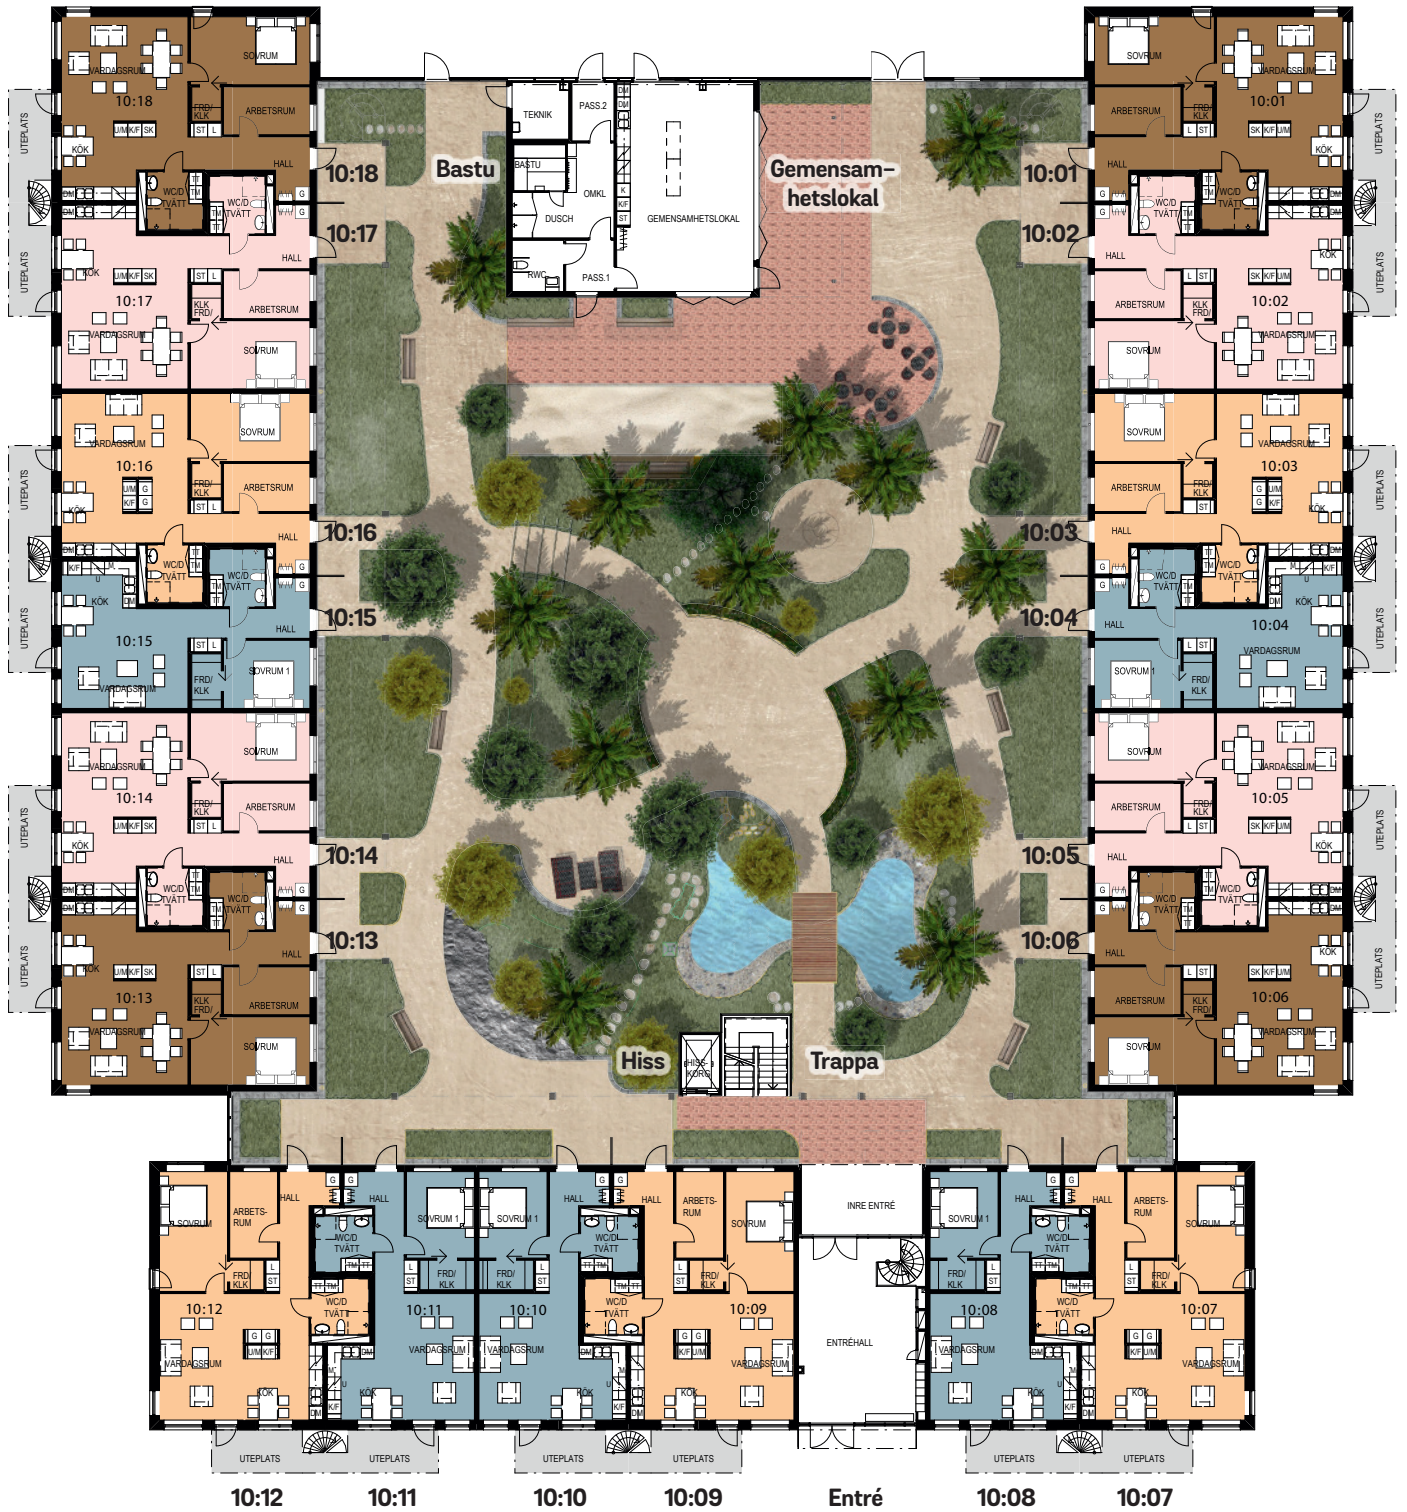


Ritningarna är ej skalenliga

Våning 1 – översikt

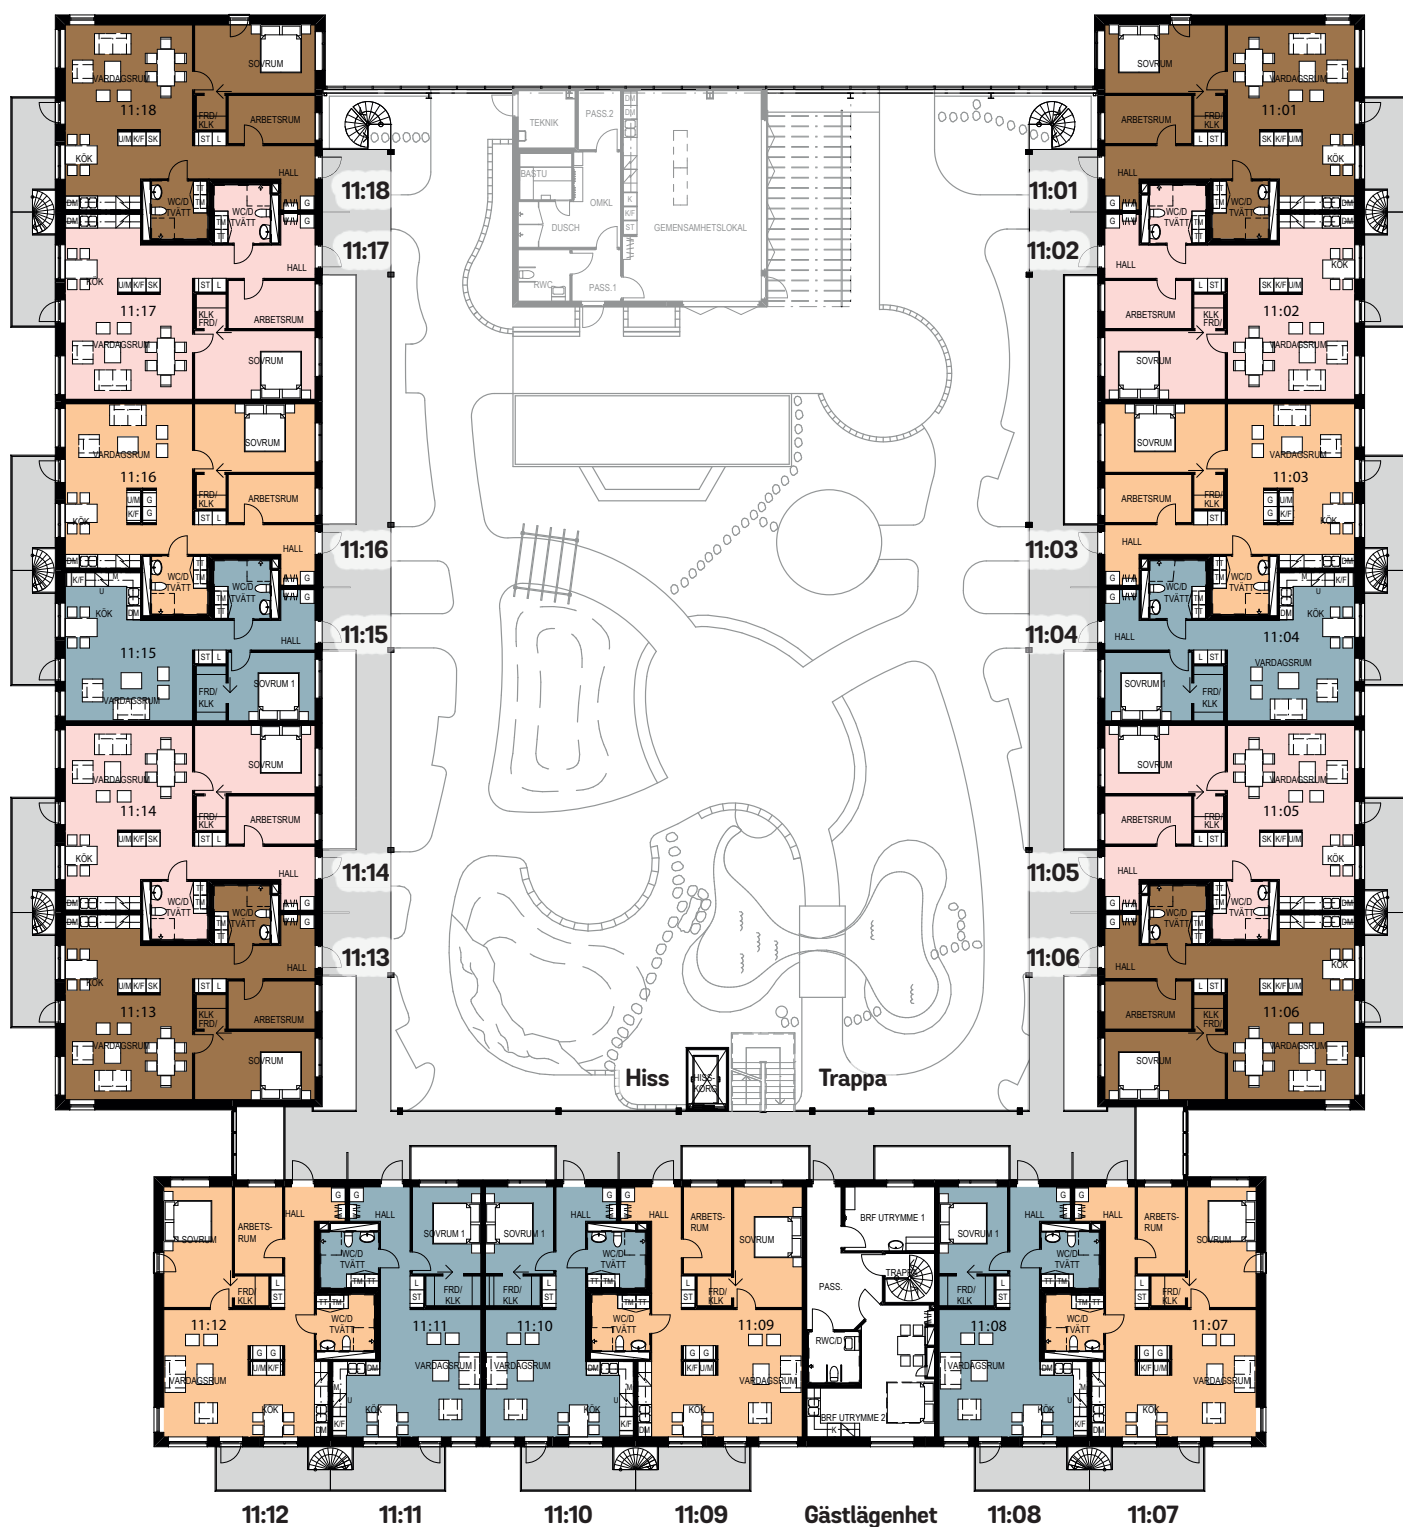

Ritningarna är ej skalenliga

Våning 2 – översikt

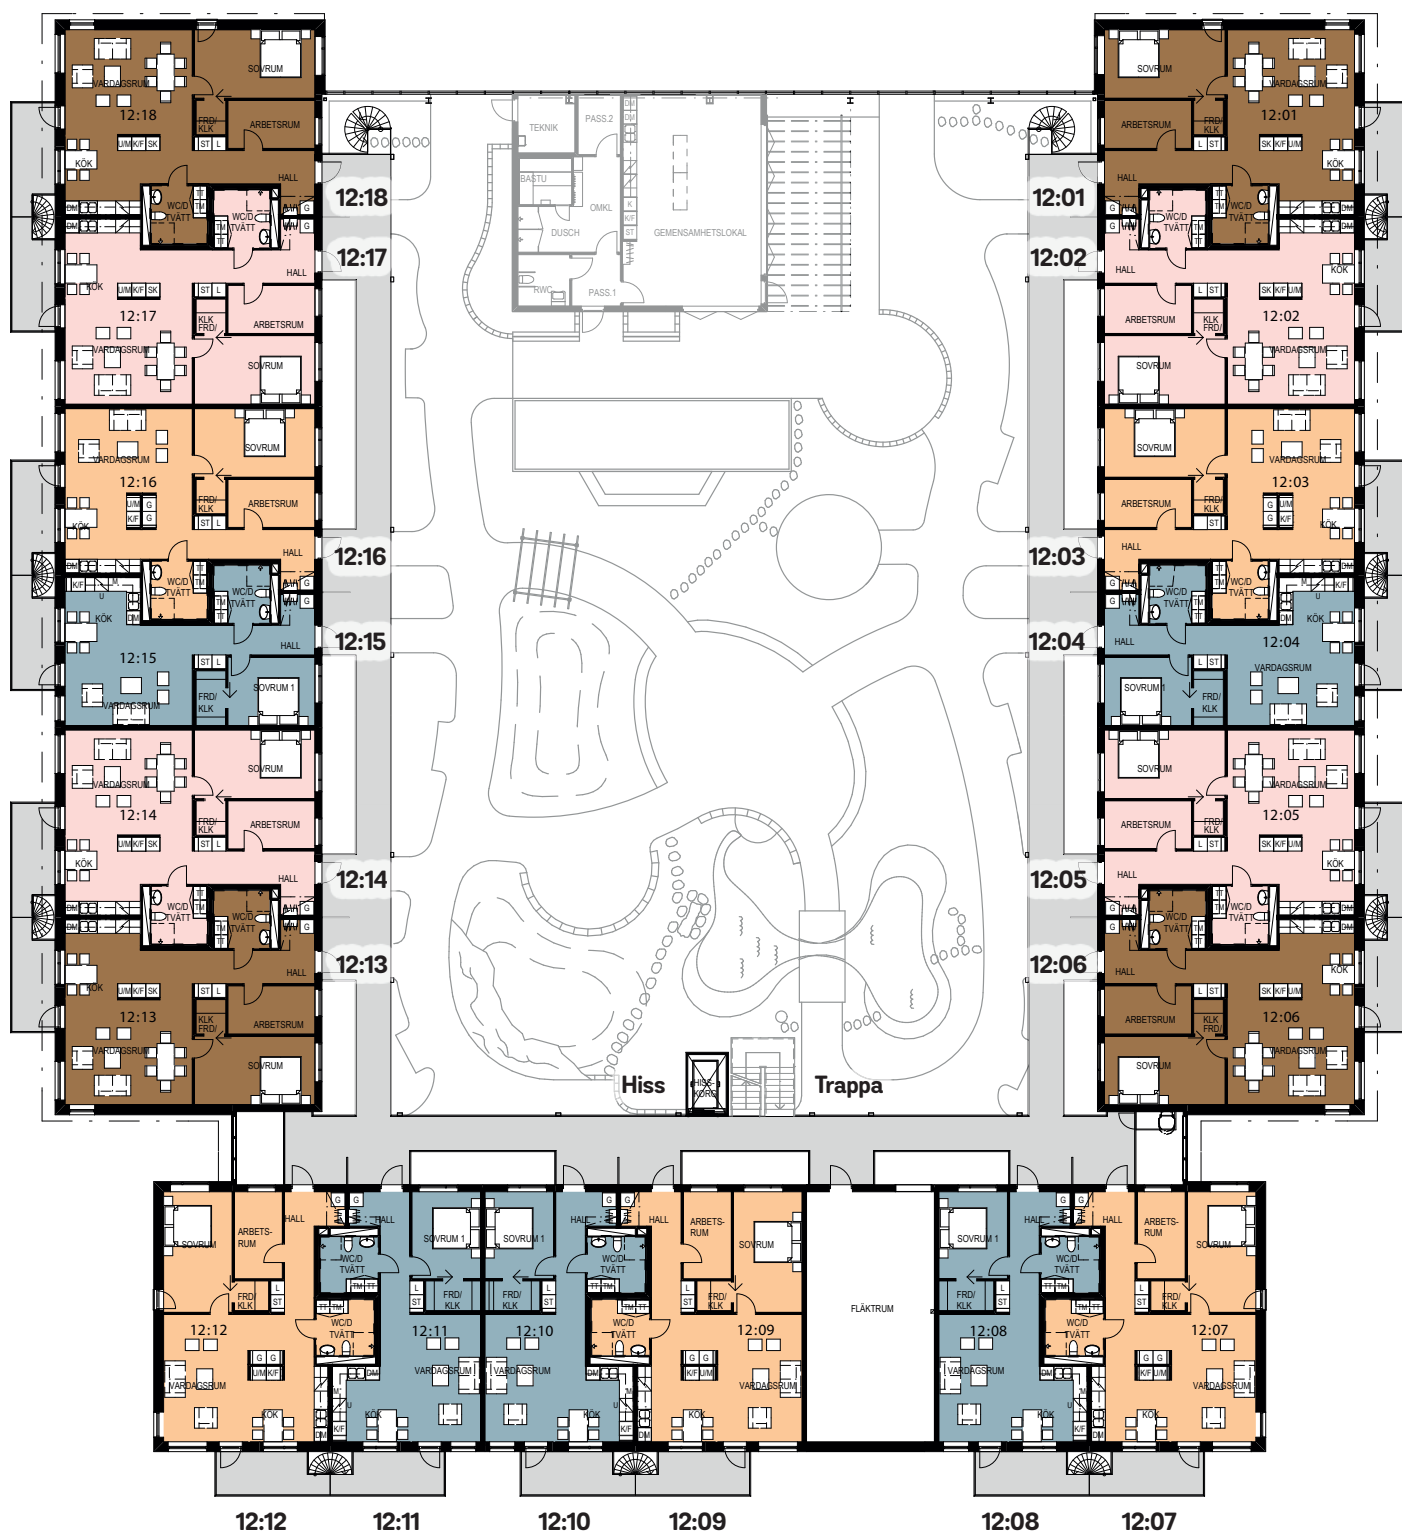

Ritningarna är ej skalenliga