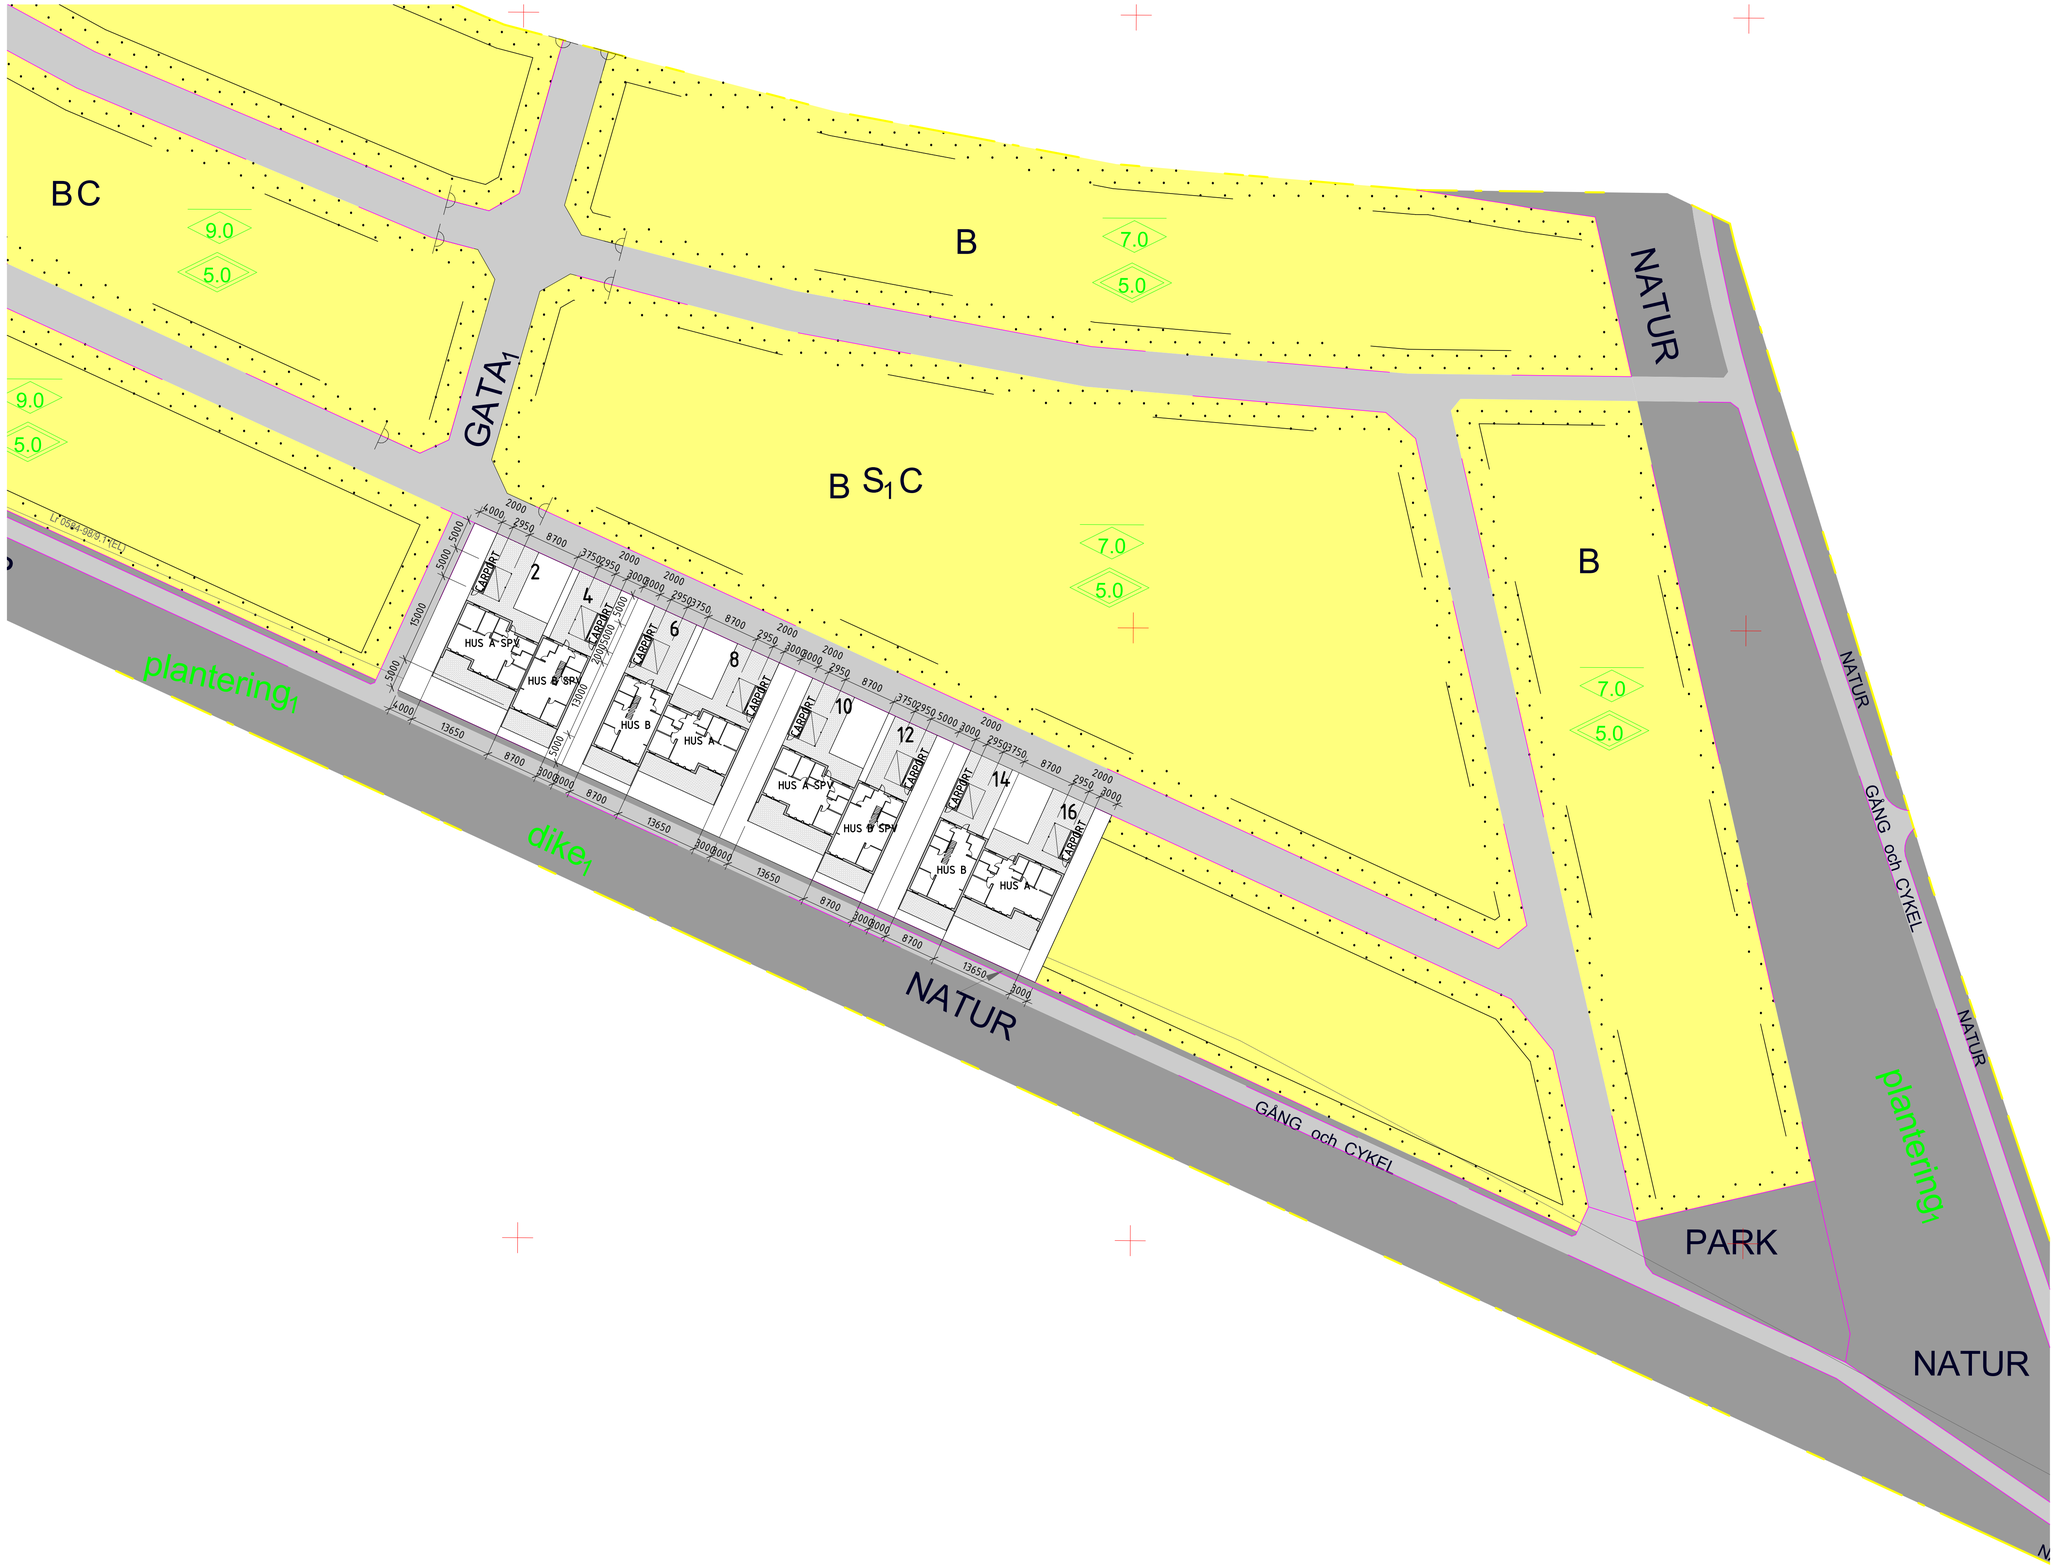

BET	ÄNDRINGEN AVSER	DATUM	SIGN

BYGGLOVSHANDLING

SÖDRA DROTTNINGMARKEN

KUNGS STARBY 2:6

BYGGSTATIK

A BYGGSTATIK tel. 0141-22 76 90

UPPDRAG NR	RITAD/KONSTR AV	HANDLÄGGARE
18164	M HJERTZ	M HJERTZ

DATUM 2019-04-23

ANSVARIG

NYBYGGNAD AV PARHUS
Situationsplan

SKALA	NUMMER	BET
A1 1:500 A3 1:1000	A-01-1-101	

2019-04-23 15:56:33 S:\18164 Drottningmarken Vadstena\10 Ritningar\A\Revit\Tim\Arkitektanläggningsplan.rvt