Sektion A-A
A-40-2-201

Sektion B-B
A-40-2-201

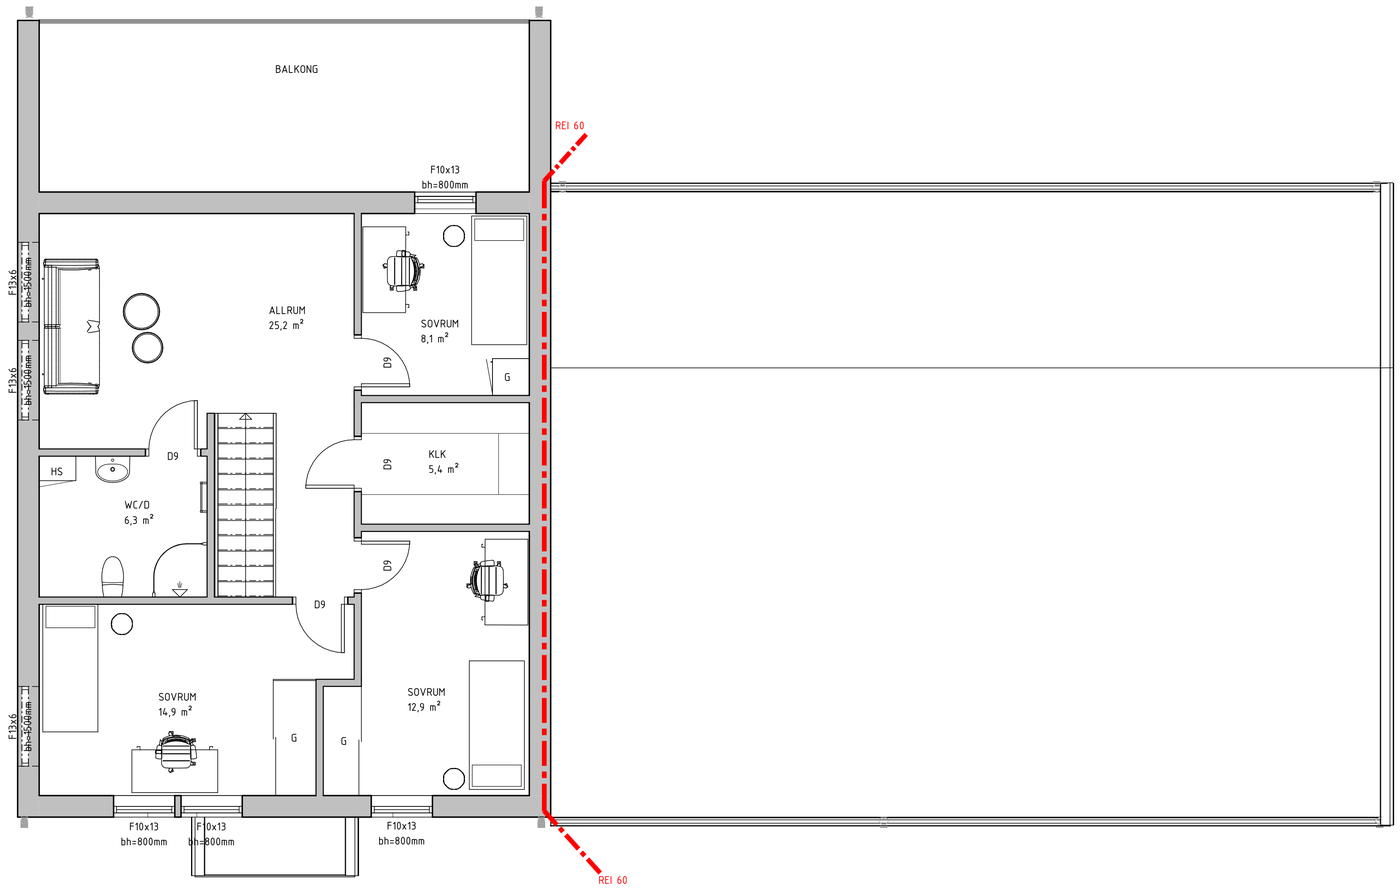

Sektion A-A
A-40-2-201

Sektion B-B
A-40-2-201

SKALA 1:50

0 1 2 5

METER

BET	ÄNDRINGEN AVSER	DATUM	SIGN

BYGGLOVSHANDLING

SÖDRA DROTTNINGMARKEN

KUNGS STARBY 2:6

BYGGSTATIK

A BYGGSTATIK tel. 0141-22 76 90

UPPDRAG NR	RITAD/KONSTR AV	HANDLÄGGARE
18164	M HJERTZ	M HJERTZ

DATUM 2019-04-23
ANSVARIG

NYBYGGNAD AV PARHUS, A OCH B SPV
Plan 2

SKALA	NUMMER	BET
A1 1:50 A3 1:100	A-40-1-202	

2019-04-23 15:23:44 S:\18164 Drottningmarken Vadstena\10 Ritningar\A\Revit\Arki\18164_10_Huvudfil_bh_markplanm_SPV.rvt