
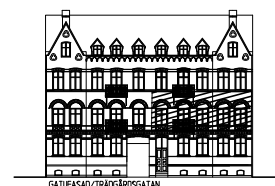
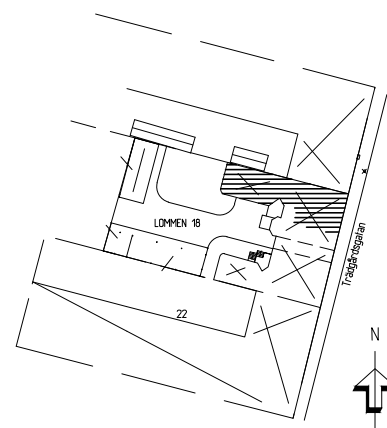


5 RUM OCH KÖK

BOAREA 146m²

PLAN 2 LGH 4

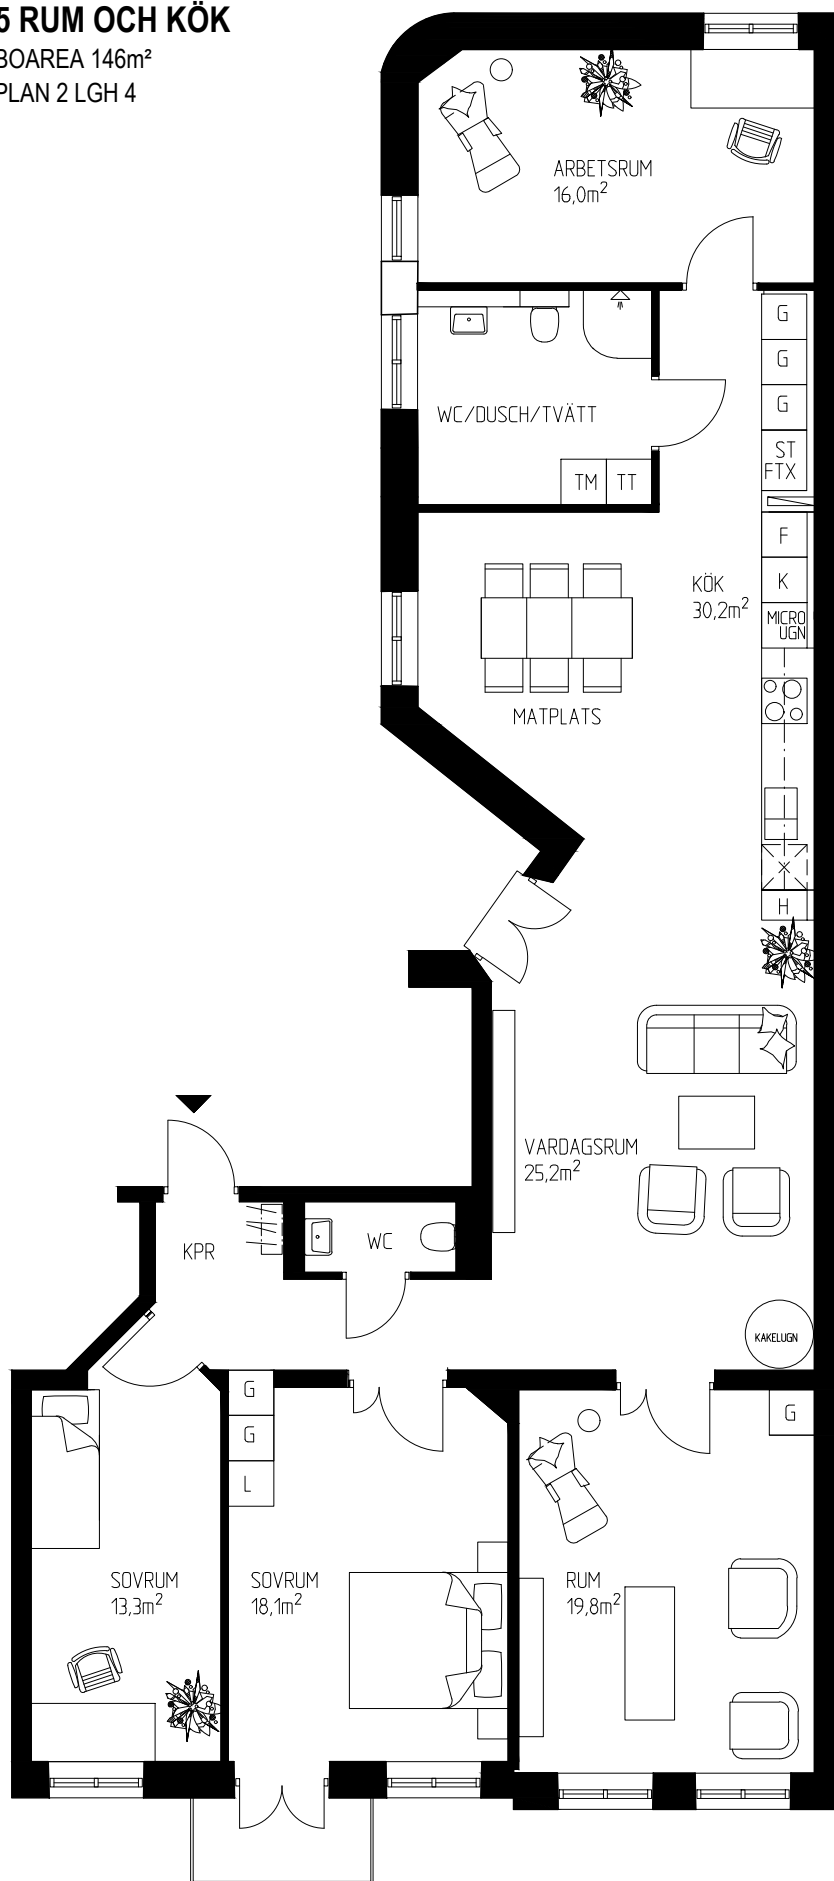

TECKENFÖRKLARING

- G garderob
- L linneskåp
- H högsåp
- K/F kyl och frys
- U ugn
- ☼ spis
- ⊗ diskmaskin
- ST städsåp
- TM tvättmaskin
- TT torktumlare
- kapphylla

0 1 2 3 4 5 m

Rätt till ändringar förbehålles.
Mindre avvikelser kan förekomma.