




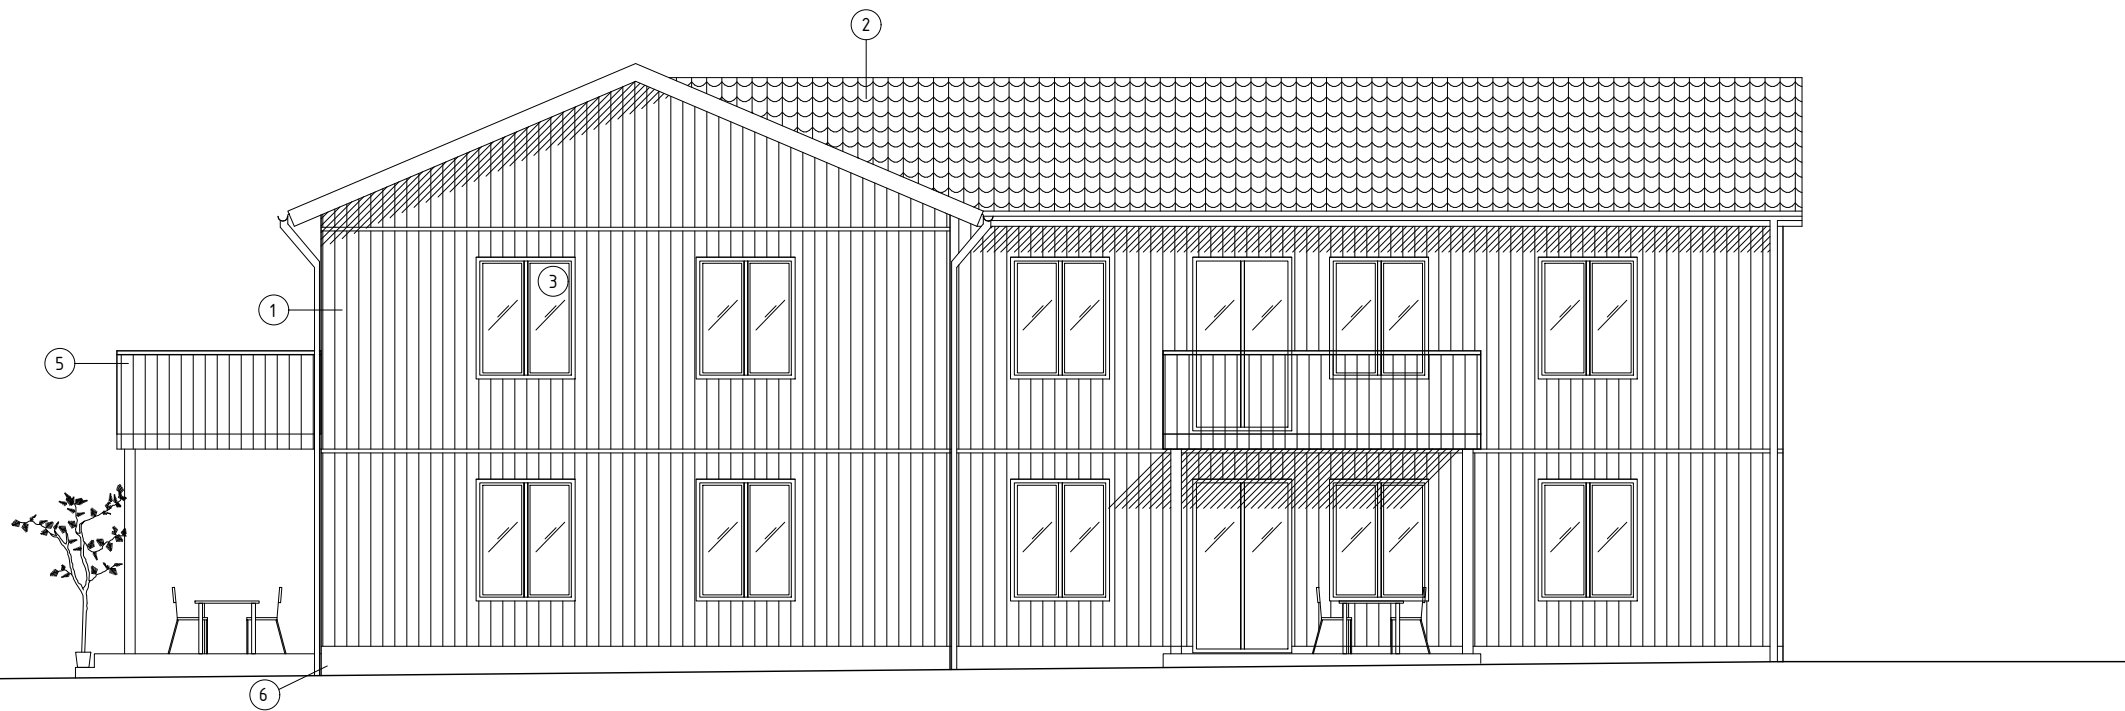

FASAD MOT SÖDER

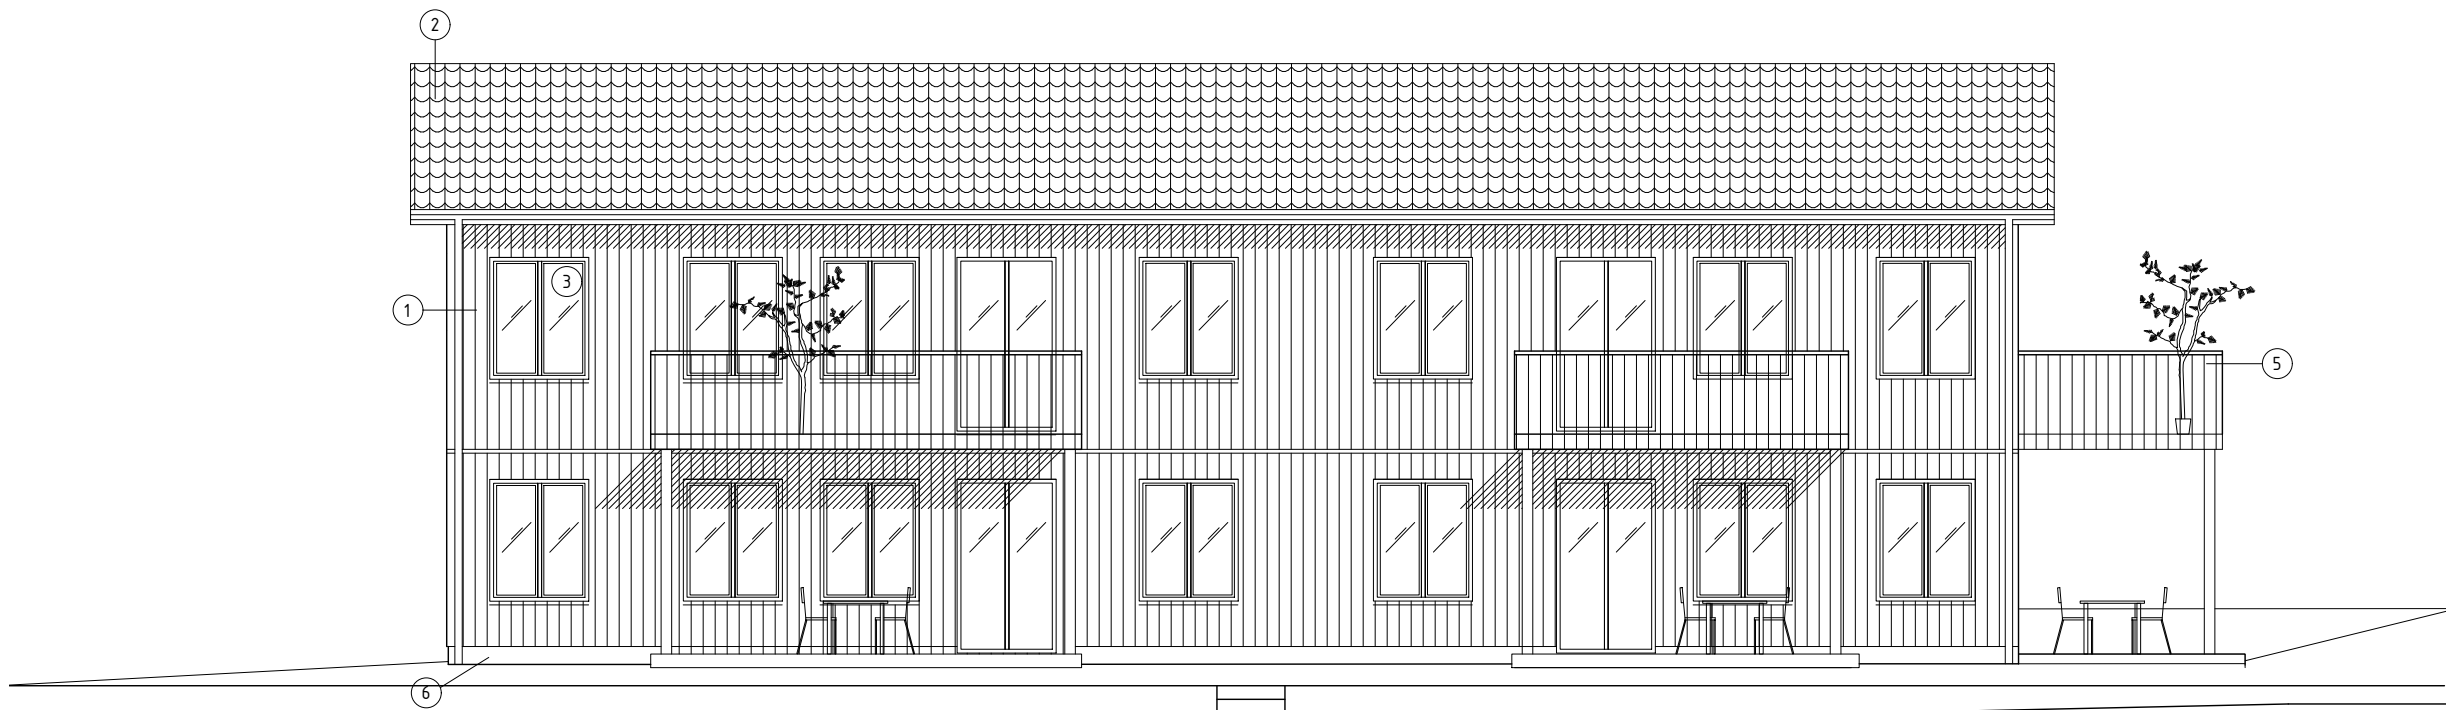

FASAD MOT VÄSTER

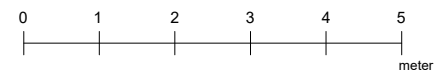

- FÖRKLARINGAR:
- 1 TRÄPANEL, (STÄENDE) NCS S 5040 Y80R (FALURÖTT)
- 2 TAKPANNOR (TEGEL)
- 3 ALUMINIUMFÖNSTER/DÖRRAR NCS S 5040 Y80R (FALURÖTT) (RAL 3009) GÄLLER SAMTLIGA FÖNSTER OCH ALTANDÖRRAR
- 4 DÖRR, NCS S 5040 Y80R (FALURÖTT) GÄLLER SAMTLIGA YTTERDÖRRAR
- 5 SMIDESRÄCKE (RAL 3009)
- 6 BETONG (LJUSGRÅ)
- VINDSKIVOR OCH ANDRA SNICKERIER MÅLAS I NCS S 5040 Y80R (FALURÖTT)
- STUPRÖR, HÄNGRÄNNOR OCH ÖVRIGA PLÅTARBETEN RAL 3009

BET	ANT	ÄNDRINGEN AVSER	DATUM	SIGN
FÖRSÄLJNINGSRITNING				
MÅNSARP 1:456 JÖNKÖPINGS KOMMUN				
☒	A	TILLVARON ARKITEKTER, Nina Andersson	0701-732687	
☒	K	PROJEKTBYGGÄREN, Håkan Svensson	0705-680970	
☐	VS	-	-	
☐	V	-	-	
☐	El	BRAVIDA	-	
☐	Br	ALBACON AB, Stefan Adolfsson	0730-235779	
UPPDRAGSNUMMER		RITAD AV	HANDLAGARE	
-		NAN	-	
DATUM		REV. DATUM	ANSVARIG	
2021-12-20		-	-	
NYBYGGNATION AV FLERBOSTADSHUS				
HUS 3, FASADER				
OBJEKTSNUMMER	BYGGNAD	PLAN	DEL	UNDERGRUPP DISCIPLIN
-	3	-	-	-
SKALA	RITNINGSNUMMER	BET		
1:100 A3	A3F1	-		