

3 RoK, 72,5 m²




Bastaskäret 1, Rydebäck,
Helsingborg

VÅNING

4

LÄGENHET

1-1302

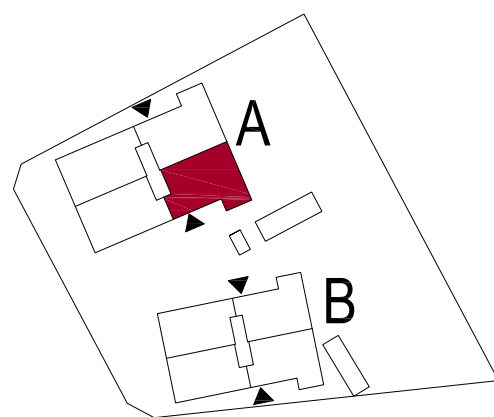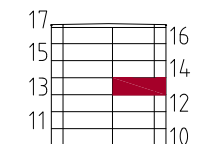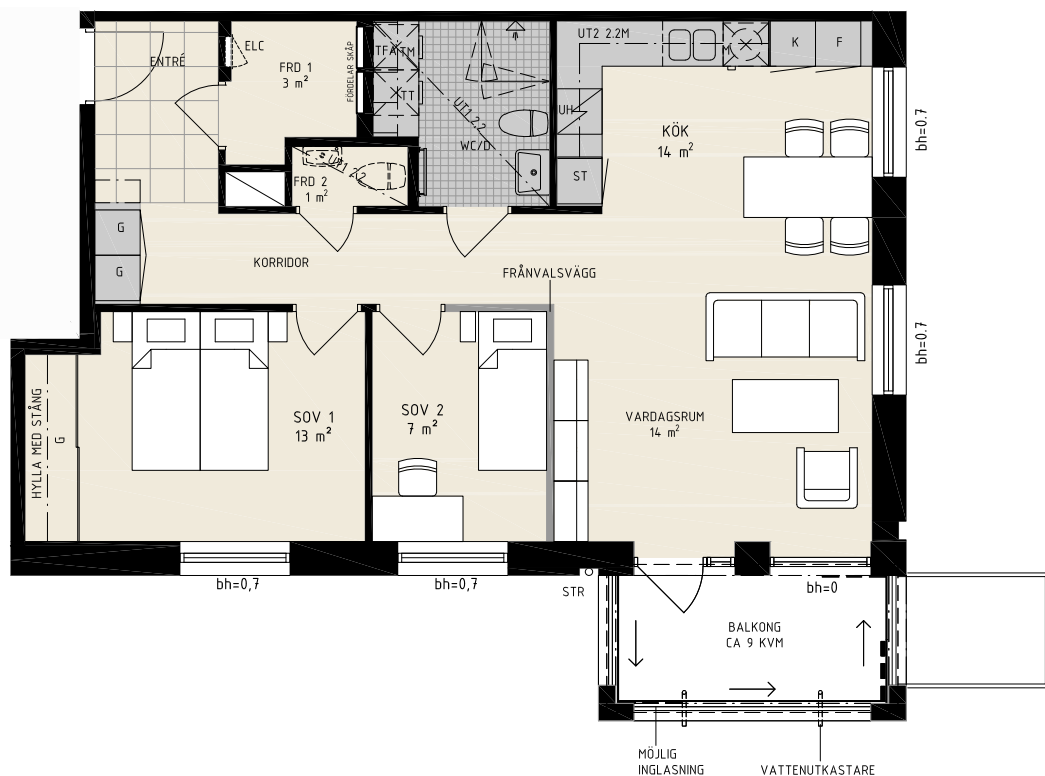

Skala 1:100

0 5m

K	Kylskåp		Häll med ugn	L	Linneskåp	TM	Tvättmaskin
F	Frys	M	Mikro i väggskåp	G	Garderob	TT	Torktumlare
KF	Kyl/Frys		Diskmaskin	ST	Städs		Duschhörn
	Tillval Gäst WC	TFA	Till- Frånlufts Aggregat		Klädstång/hylla	BH	Bröstningshöjd fönster
					Elhandduktork		Fördelarskåp

MED RESERVATION FÖR FÖRÄNDRINGAR

Generellt Undertakshöjd = 2,5 m
om inget annat anges

UT1 Undertakshöjd
= 2,2 m

UT2 Undertakshöjd
= 2,2 m

Alla sovrumsdörrar har överljus
Alla 2 RoK har en enkel ho i köket.
Tillval: Balkonginglasning