



Denna ritning samt bilagor är vår egendom. Varken som original eller redigerat får dessa kopieras, mångfördas, lånas eller på något annat sätt kommuniceras eller levereras till tredje part utan vårt skriftliga godkännande. Brott mot detta leder till åtal.


This drawing and enclosures are to remain our property. Neither in original nor in revised form may they be copied, reproduced, loaned, or in any way communicated or delivered to third party or used in production without our explicit and prior consent. Violation of this regulation will be prosecuted.

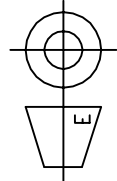


BOLIDEN_A1.DWG

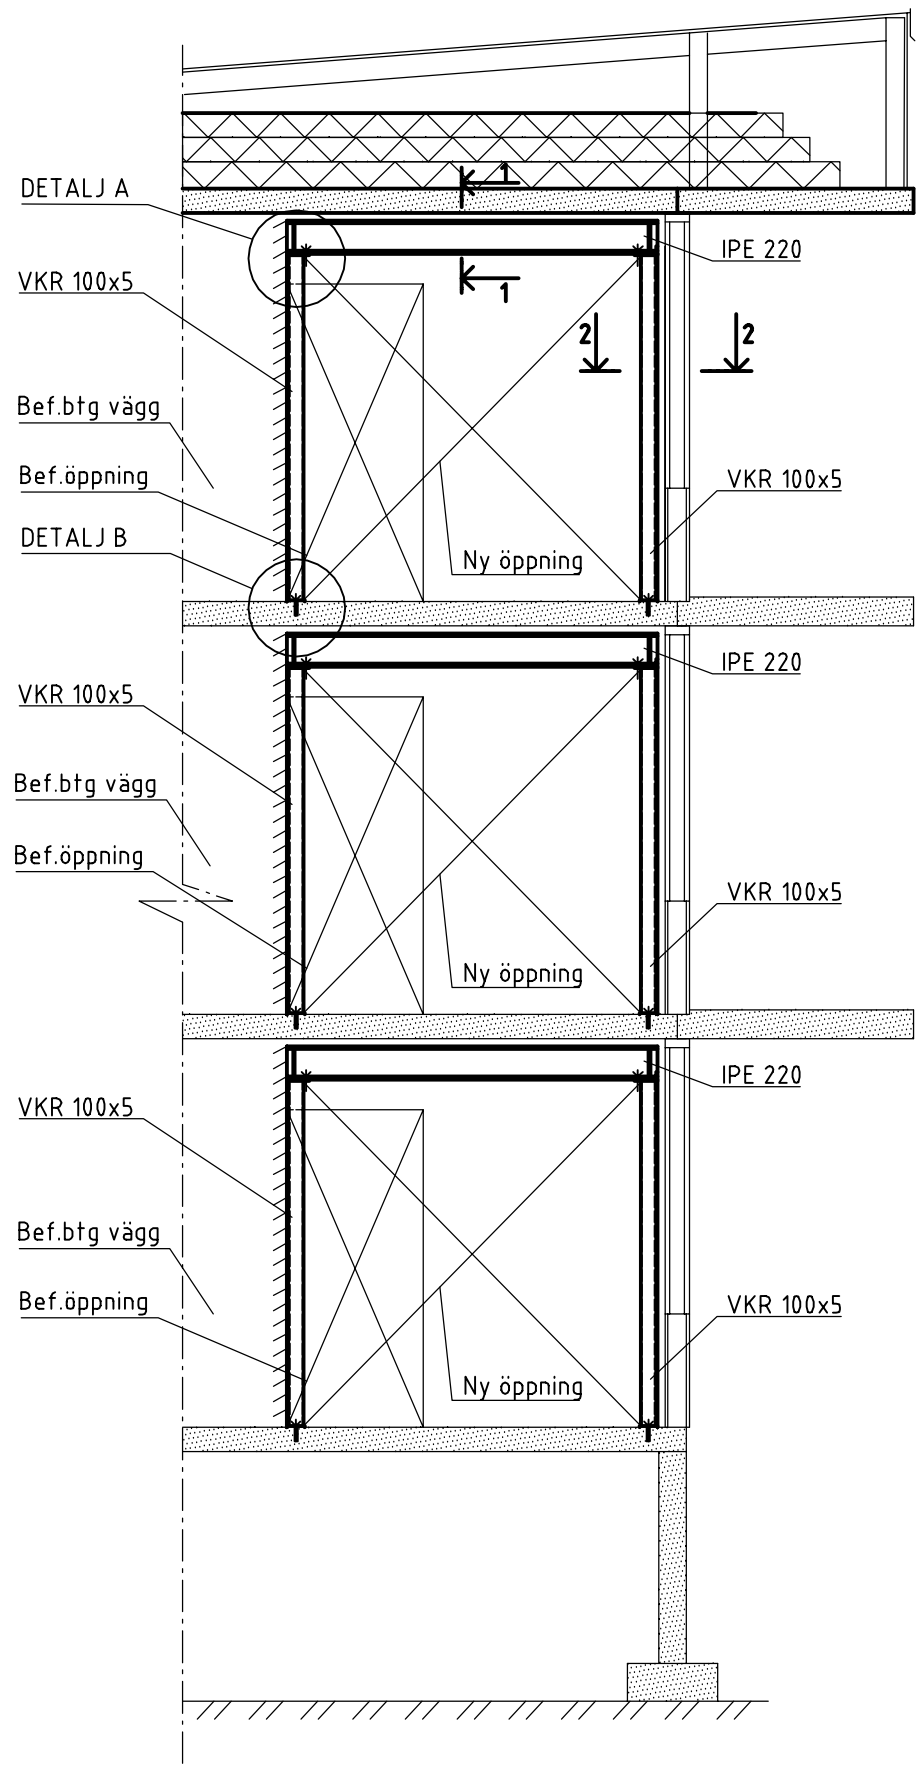


SEKTION
1:50

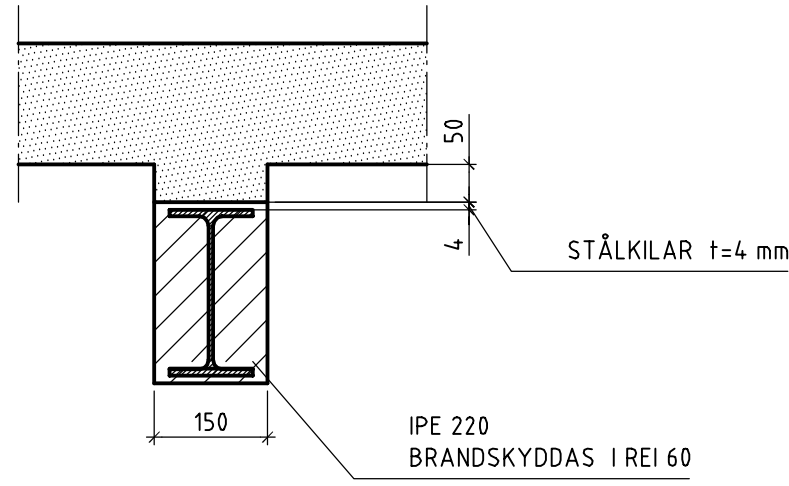


1-1 1:10

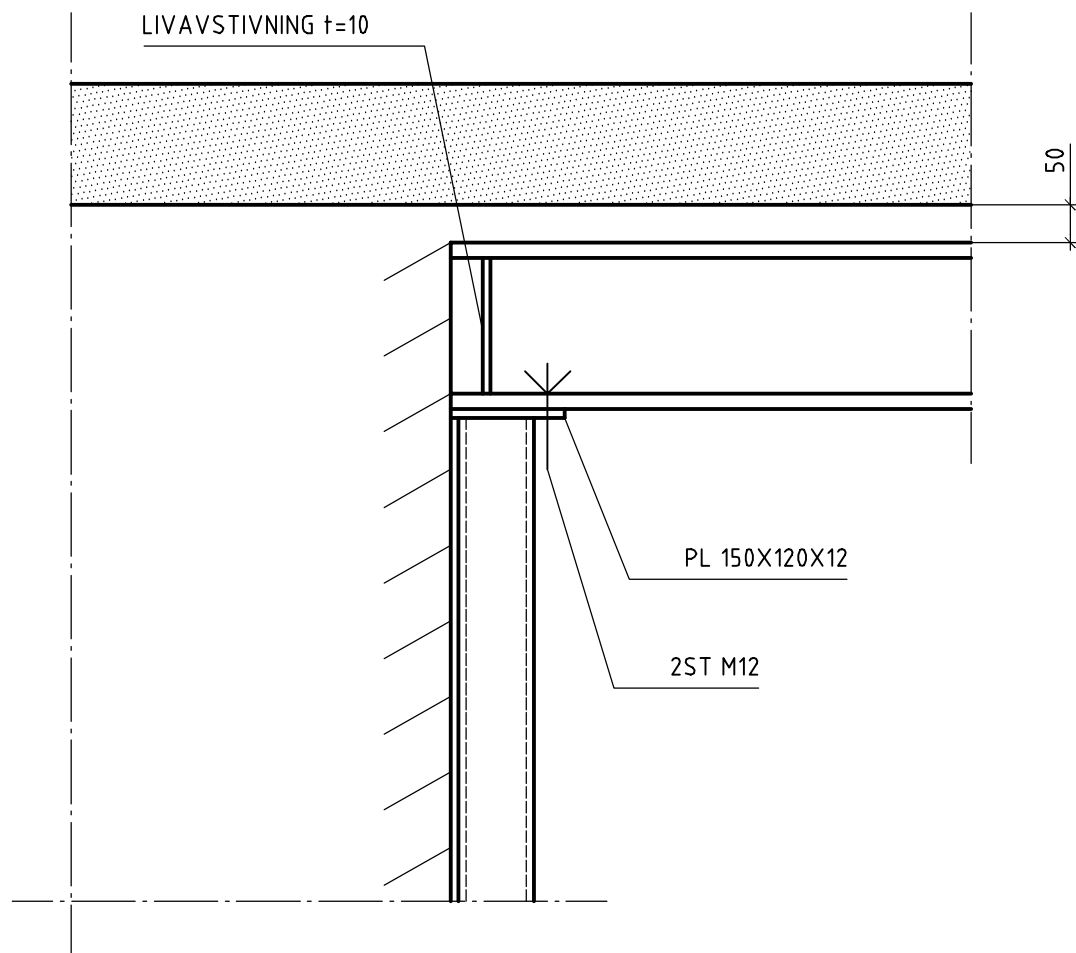

DETALJ A 1:10

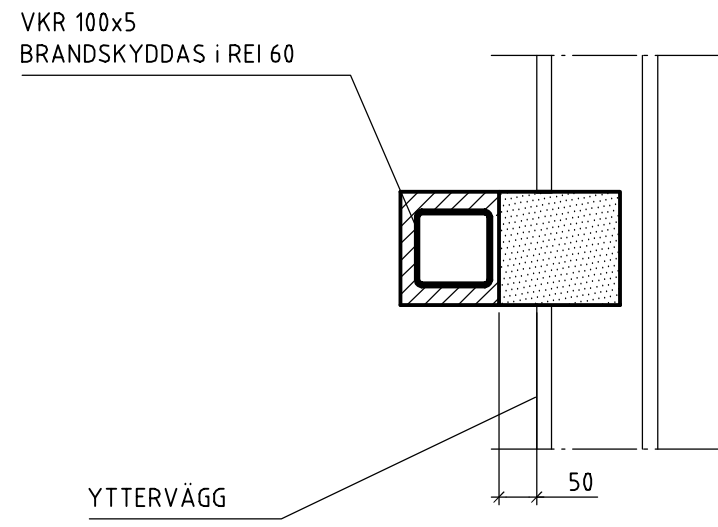

2-2 1:10

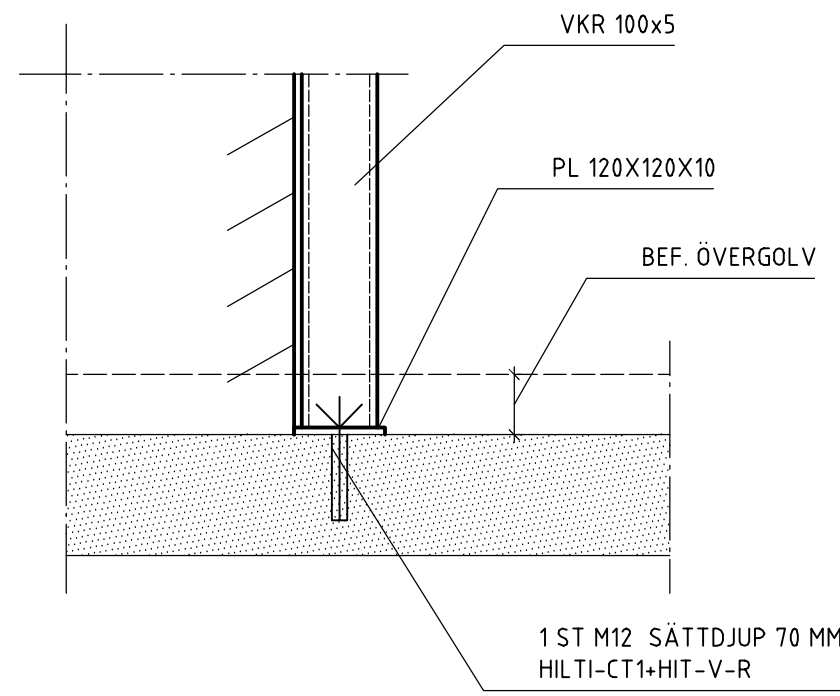

DETALJ B 1:10

ARBETSGÅNG VID HÅLTAGNING I BEF. BTG.VÄGG :

1. SKYDDSSTÄMP PÅ VALFRI SIDA MONTERAS FÖR EN LAST PÅ 0.4 TON / METER.
2. SÅGNING AV ÖPPNING KAN GENOMFÖRAS. OBS ! EJ ÖVERSÅGNING I HÖRN.
3. INFÄSTNING AV FOTPLÅT.
4. MONTERING AV PELARE (VKR 100x100x5,0) OCH BALK IPE 220 (STÅLKVALITET S355) .
5. SCHIMSNING MELLAN STÅLBALK OCH BEF. BTG.VÄGG TILL FULL ANLIGGNING.
6. DEMONTERING AV STÄMP.
7. PELARE o BALK BRANDSKYDDAS I REI 60.

BET	ANT	ÄNDRINGEN AVSER	DATUM	SIGN
BYGGHANDLING				
RIKSBYGGEN				
kv Smeden, Moröhojden				
WSP BYGGPROJEKTERING				
S. Järnvägsgatan 47 Tel: 010-7225000 Fax: 010-7226591 WSP				
UPPDRAG NR	RITAD/KONSTRUERAD AV		HANDLÄGGARE	
10240664	YH		PR	
DATUM	ANSVARIG		PR	
2016-10-18				
NYA ÖPPNINGAR I BTG VÄGG				
SEKTION, DETALJER				
SKALA	NUMMER			BET
1:50	K-1			