

FÖRKLARINGAR

Alla mått i mm om ej annat anges.

FÖRESKRIFTER

Alla mått kontrollmätts på plats och eventuella avvikelser rapporteras skyndsamt till arkitekt för vidare hantering. Entreprenör ansvarar för att stora byggnadsdelar kan transporteras till slutgiltigt läge. Tillverkare skall stämma av konstruktion med arkitekt. Förändringar i utförande i förhållande till ritningar får ej göras utan medgivande från Konzept Stockholm. Alla arbeten skall utföras i enlighet med god hantverkssed, branchstandard och tillverkarens anvisningar i ovan nämnd ordning.

Littera och material

Se A-40-3-001

HÄNVISNINGAR

Fönsterförteckning, se ritning A-42-5-101
Fönsterdörrförteckning, se ritning A-42-5-102
Ytterdörrförteckning, se ritning A-42-5-010

Princip skärmtak o bro se ritn A-45-4-010
Princip altan se ritn A-45-4-011
Lampa ULa01, se ritn. A-45-4-012
Bänk vid entré se ritn A-45-4-013
Avdelare på altan, se ritn. A-45-4-014
Avdelare på farstubro se ritn A-45-4-015


Förteckning farstubro se A-45-5-001

Kulörer och målning se informationsritningar A-42-3-100 -- 105.


Detaljer ramar och ribbverk se A-45-6-010--011.




ENTRÉFASAD
1:50

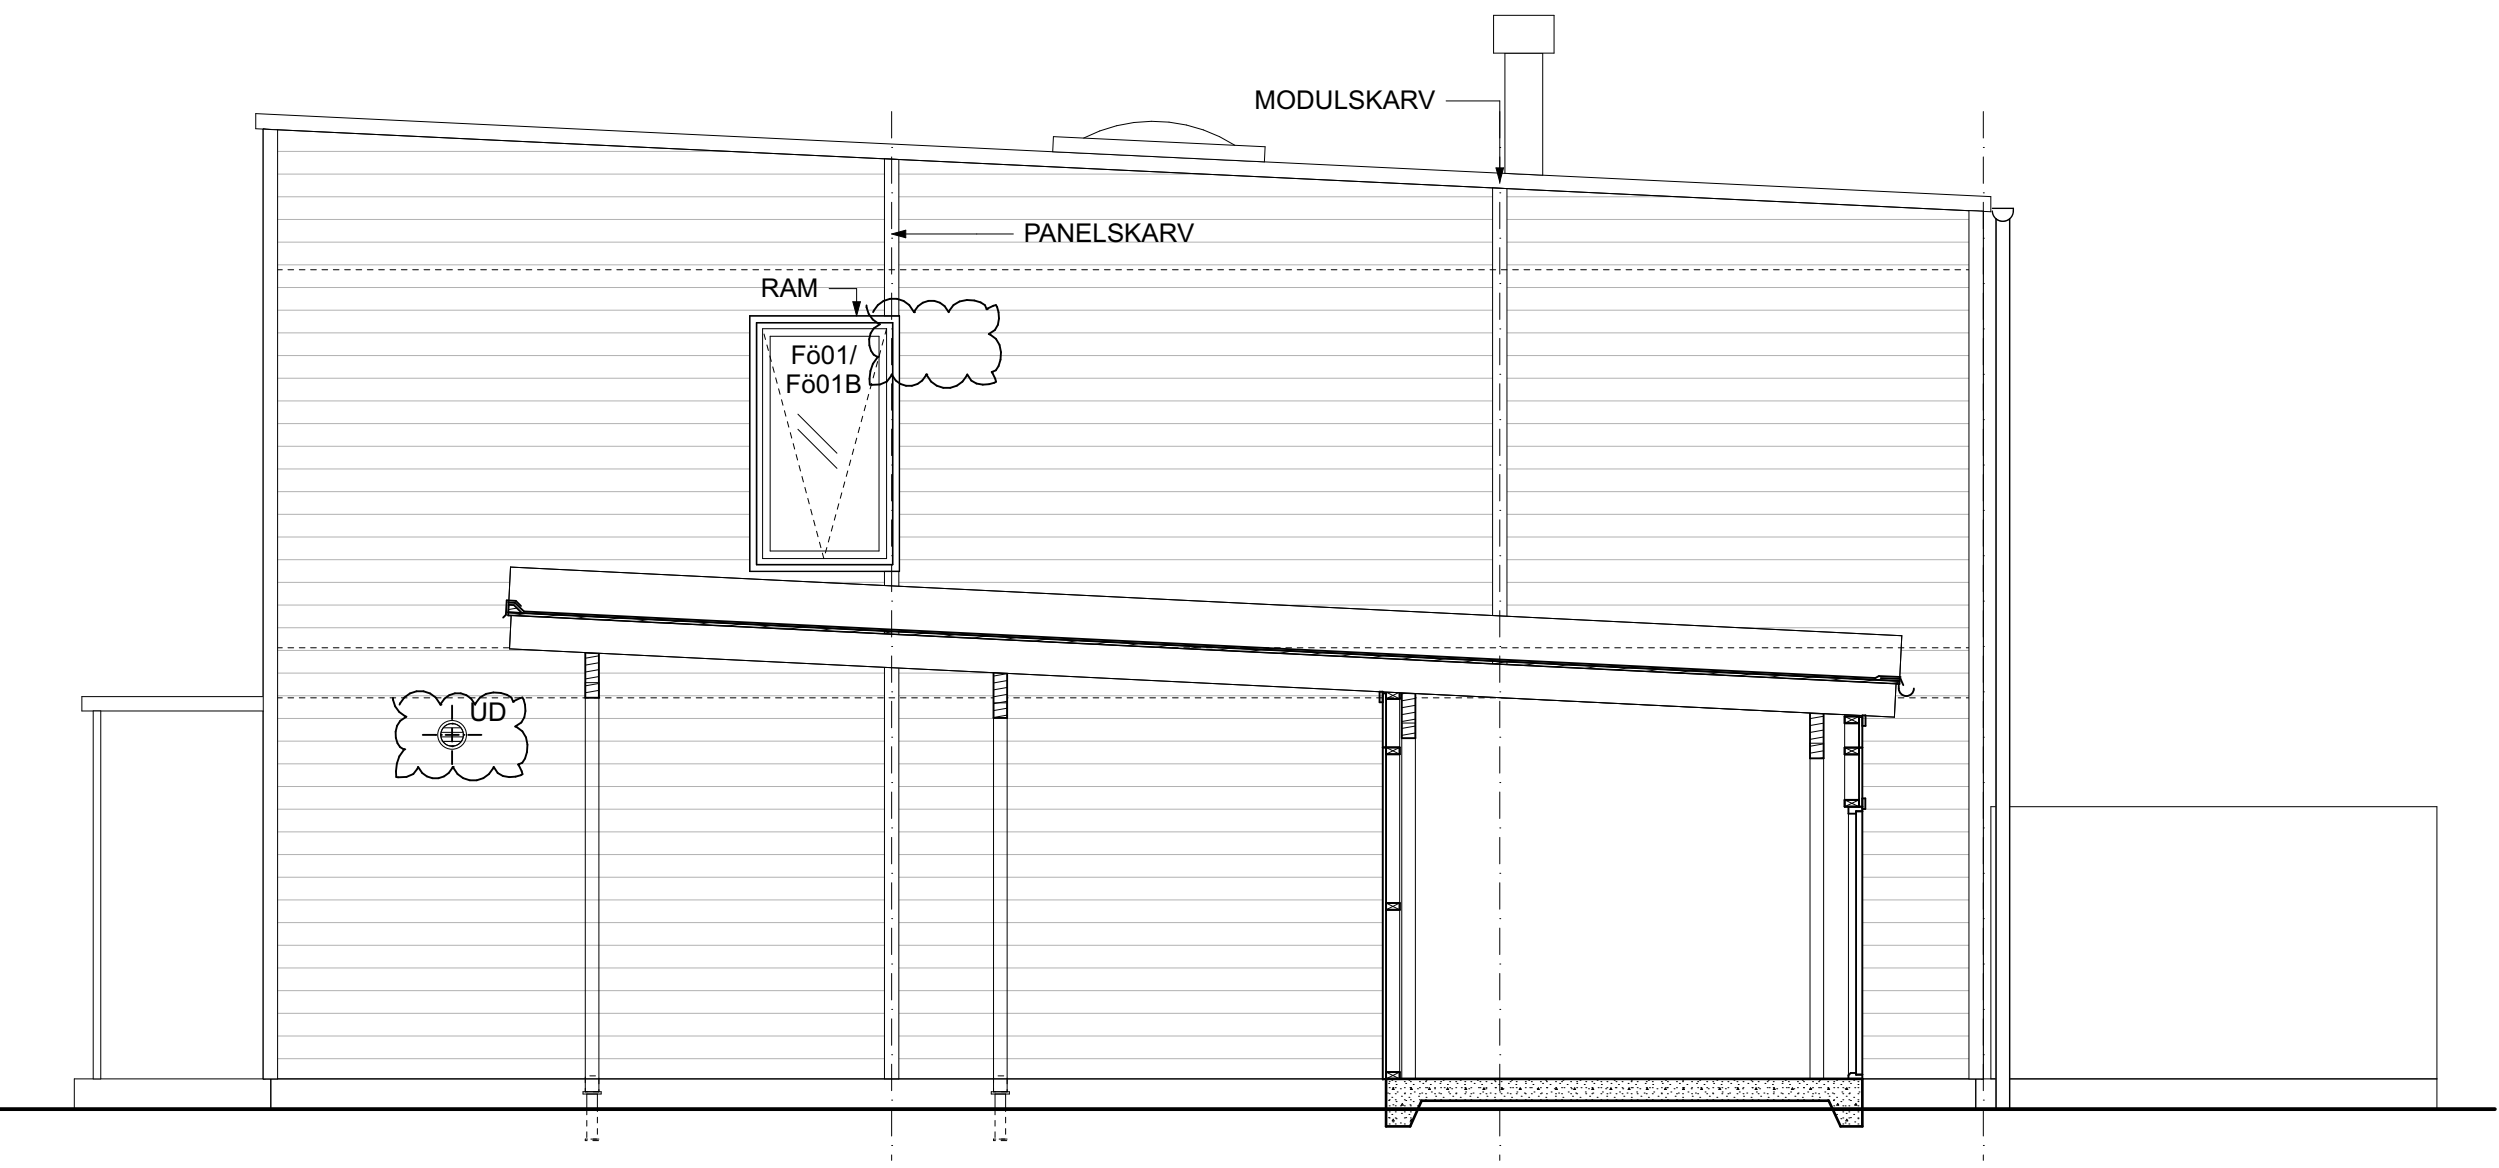


SIDOFASAD 1
1:50

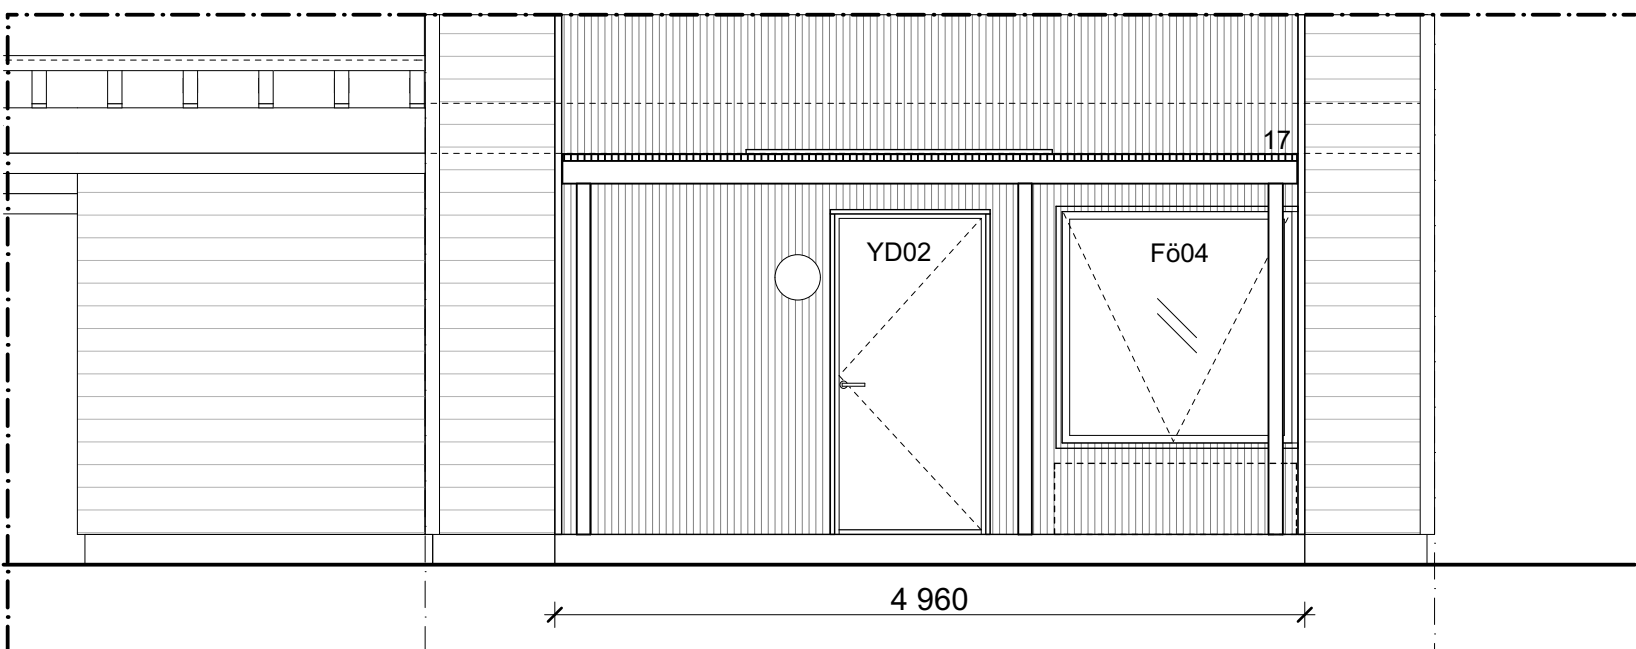

ENTRÉFASAD HUS 17, 20
1:50

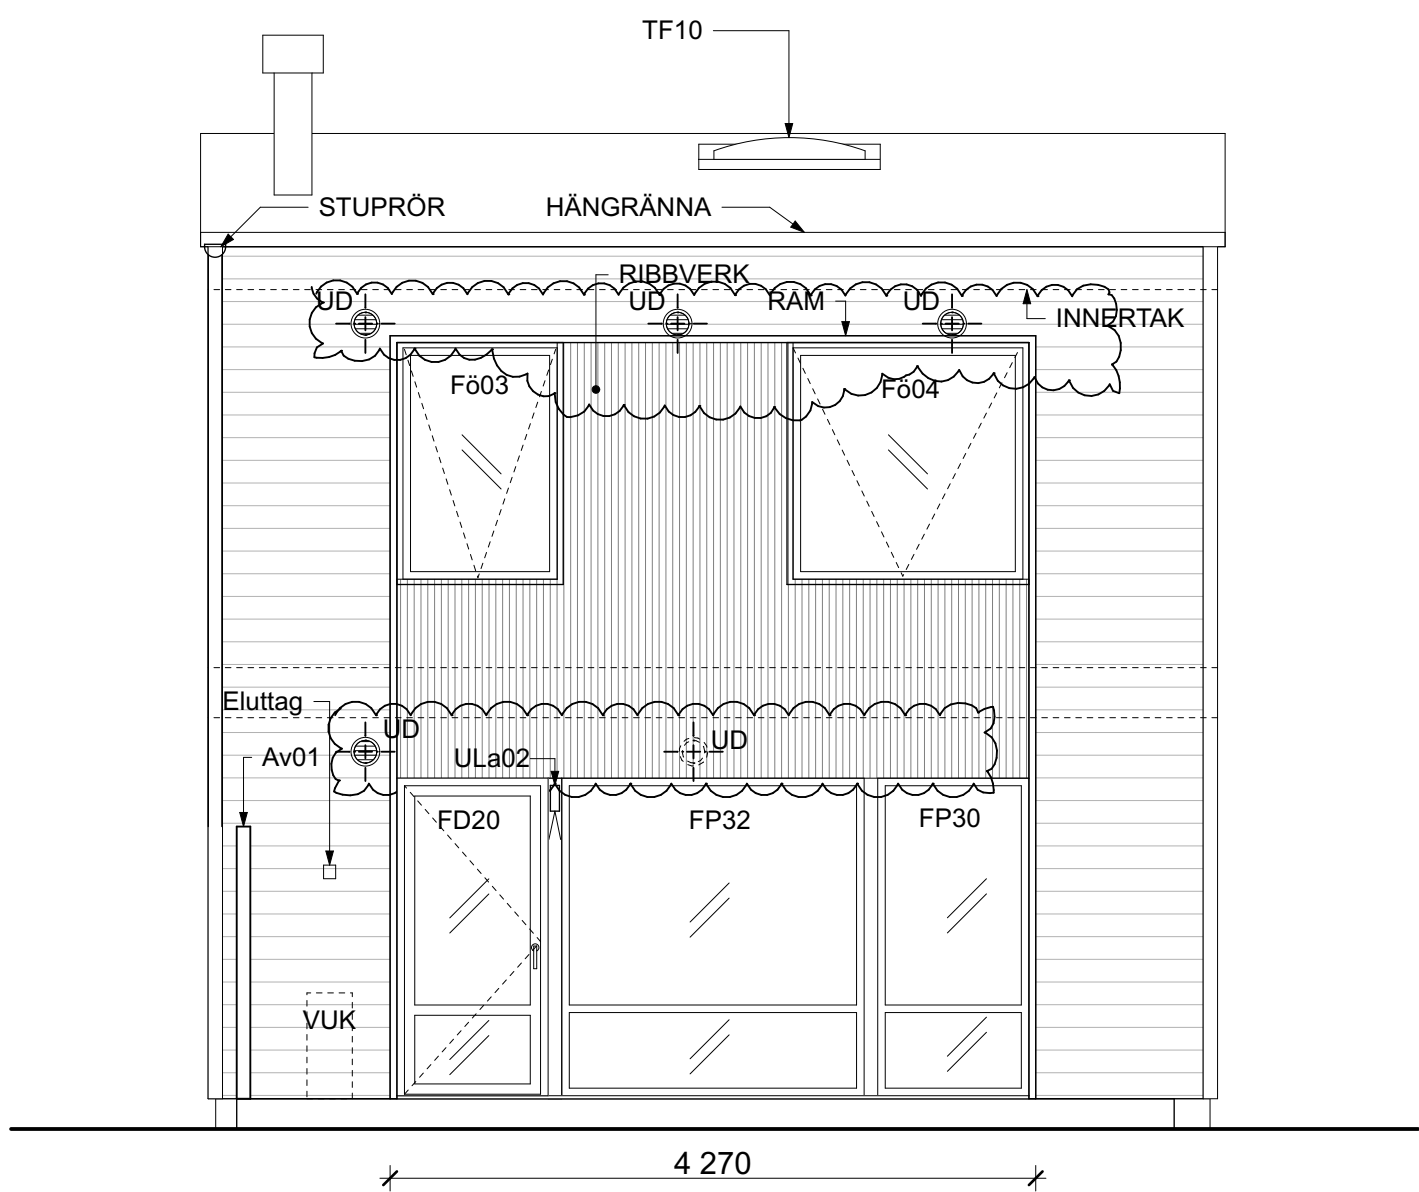

TRÄDGÅRDSFASAD
1:50

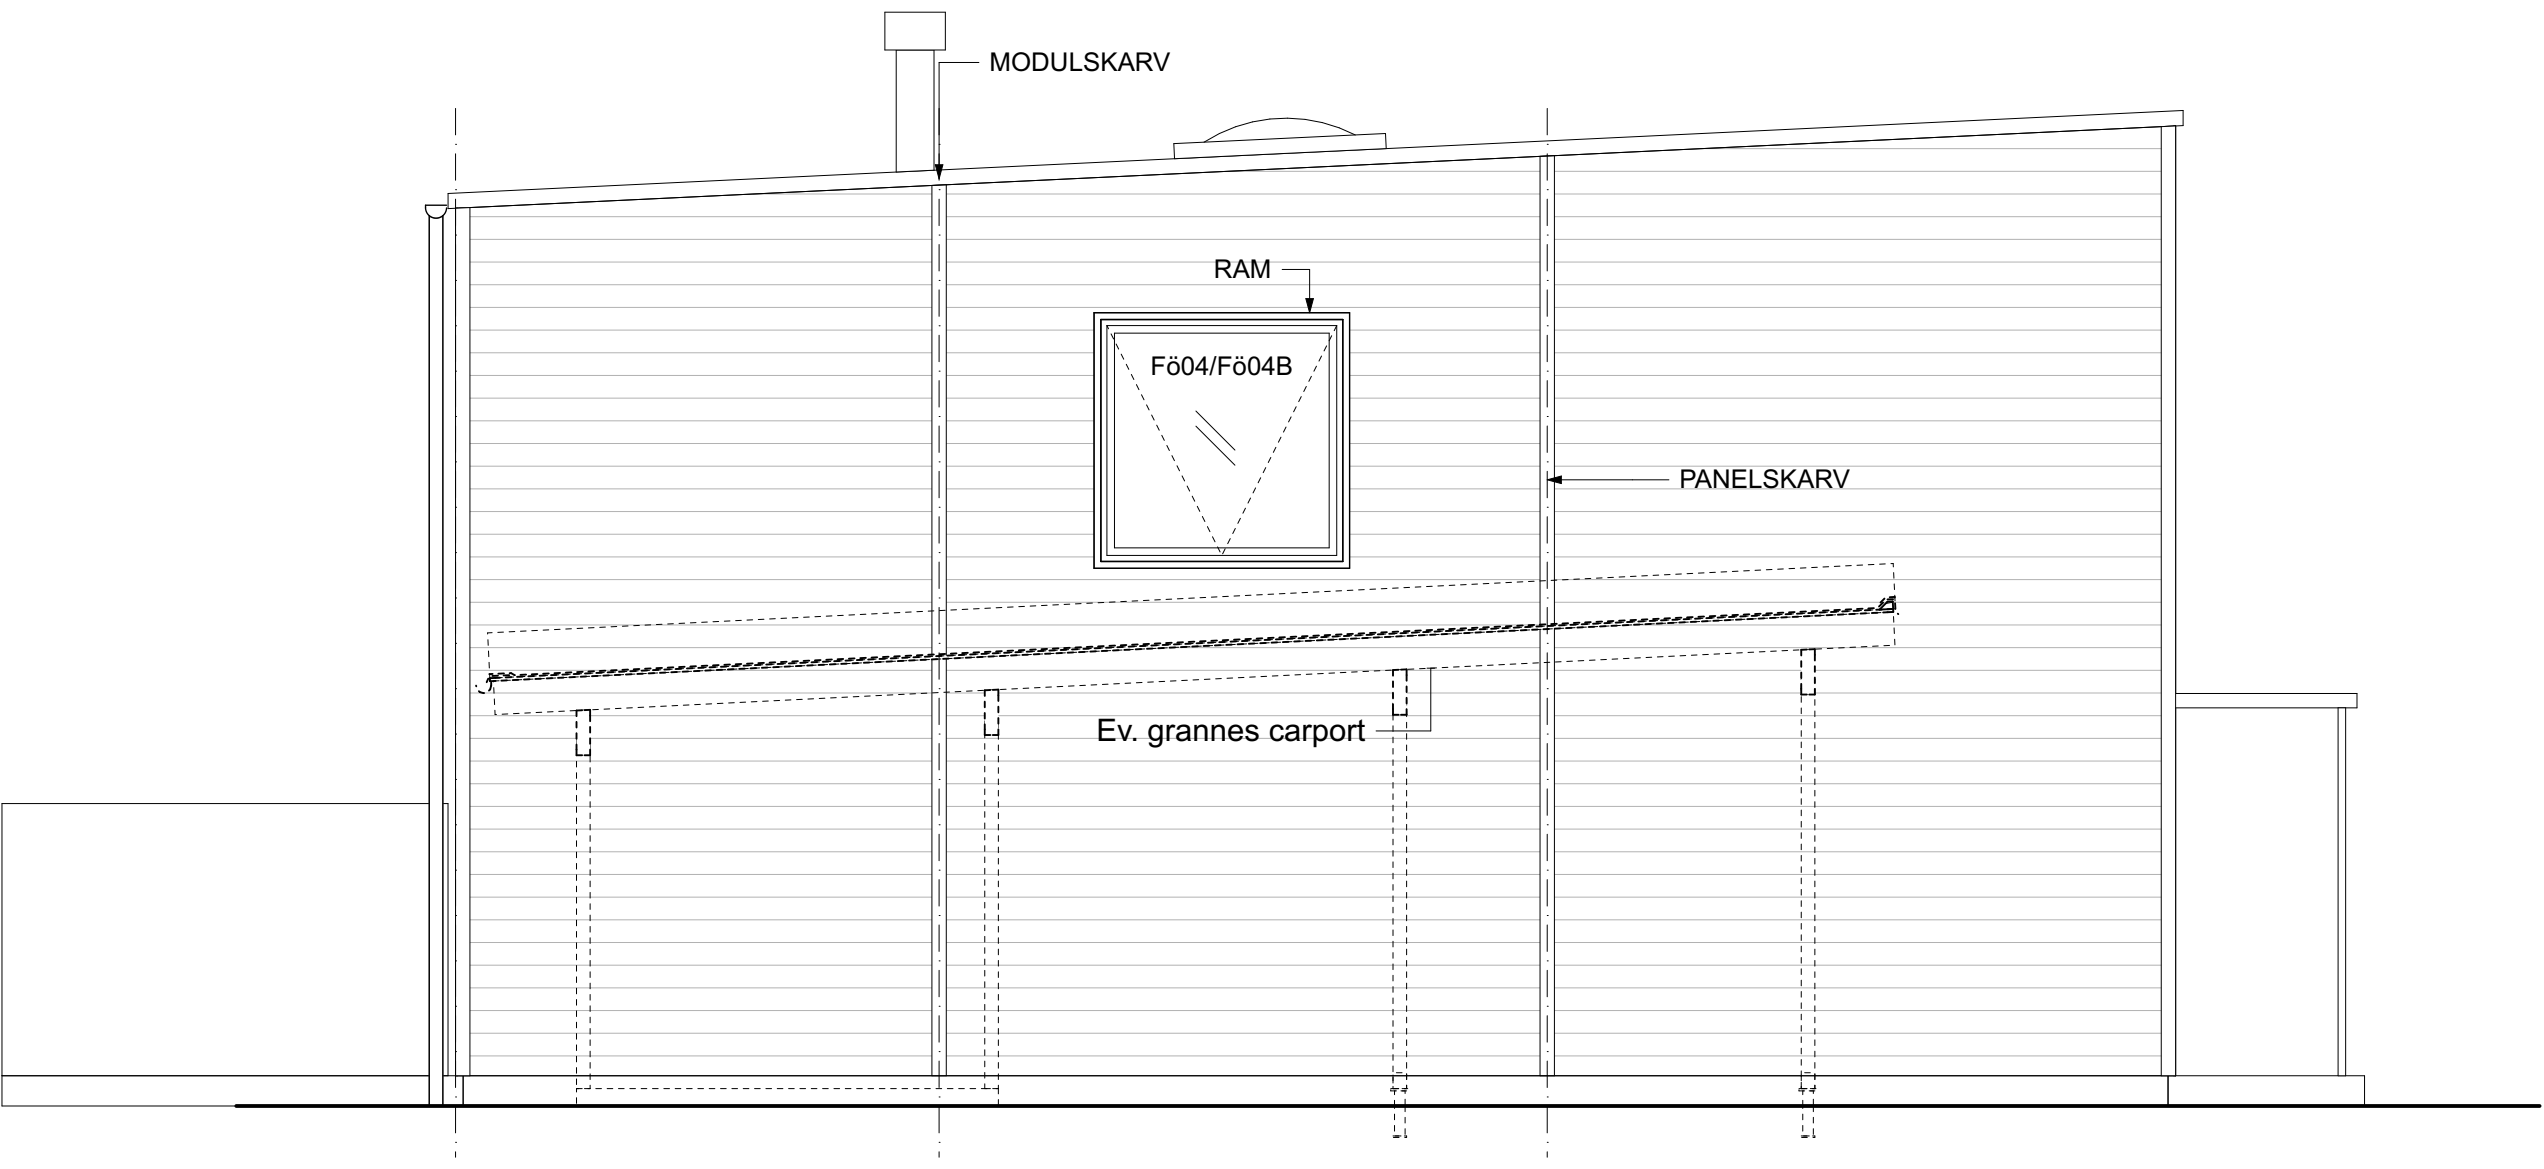

SIDOFASAD 2
1:50

D	PM 08	190509	ASK
C	PM 07	190503	JOS
B	PM 06	190423	JOS
A	PM 04	190409	ASK
BET	ÄNDRING AVSER	DATUM	Sign.
BYGGHANDLING			
Signum Småhus			
koncept™			
A	Koncept TM, 08-545 879 00		
K			
V			
E			
B			
UPPDRAG NR	RTAD AV	HANDLÄGGARE	
SiSmå041	AN	J. Söberg Grape	
DATUM	ANSVARIG		
190212	D. Wengelin		
Fasader, Hus 132			
SKALA	A3=50%	NUMMER	BET
1:50		A-40-3-004	D