



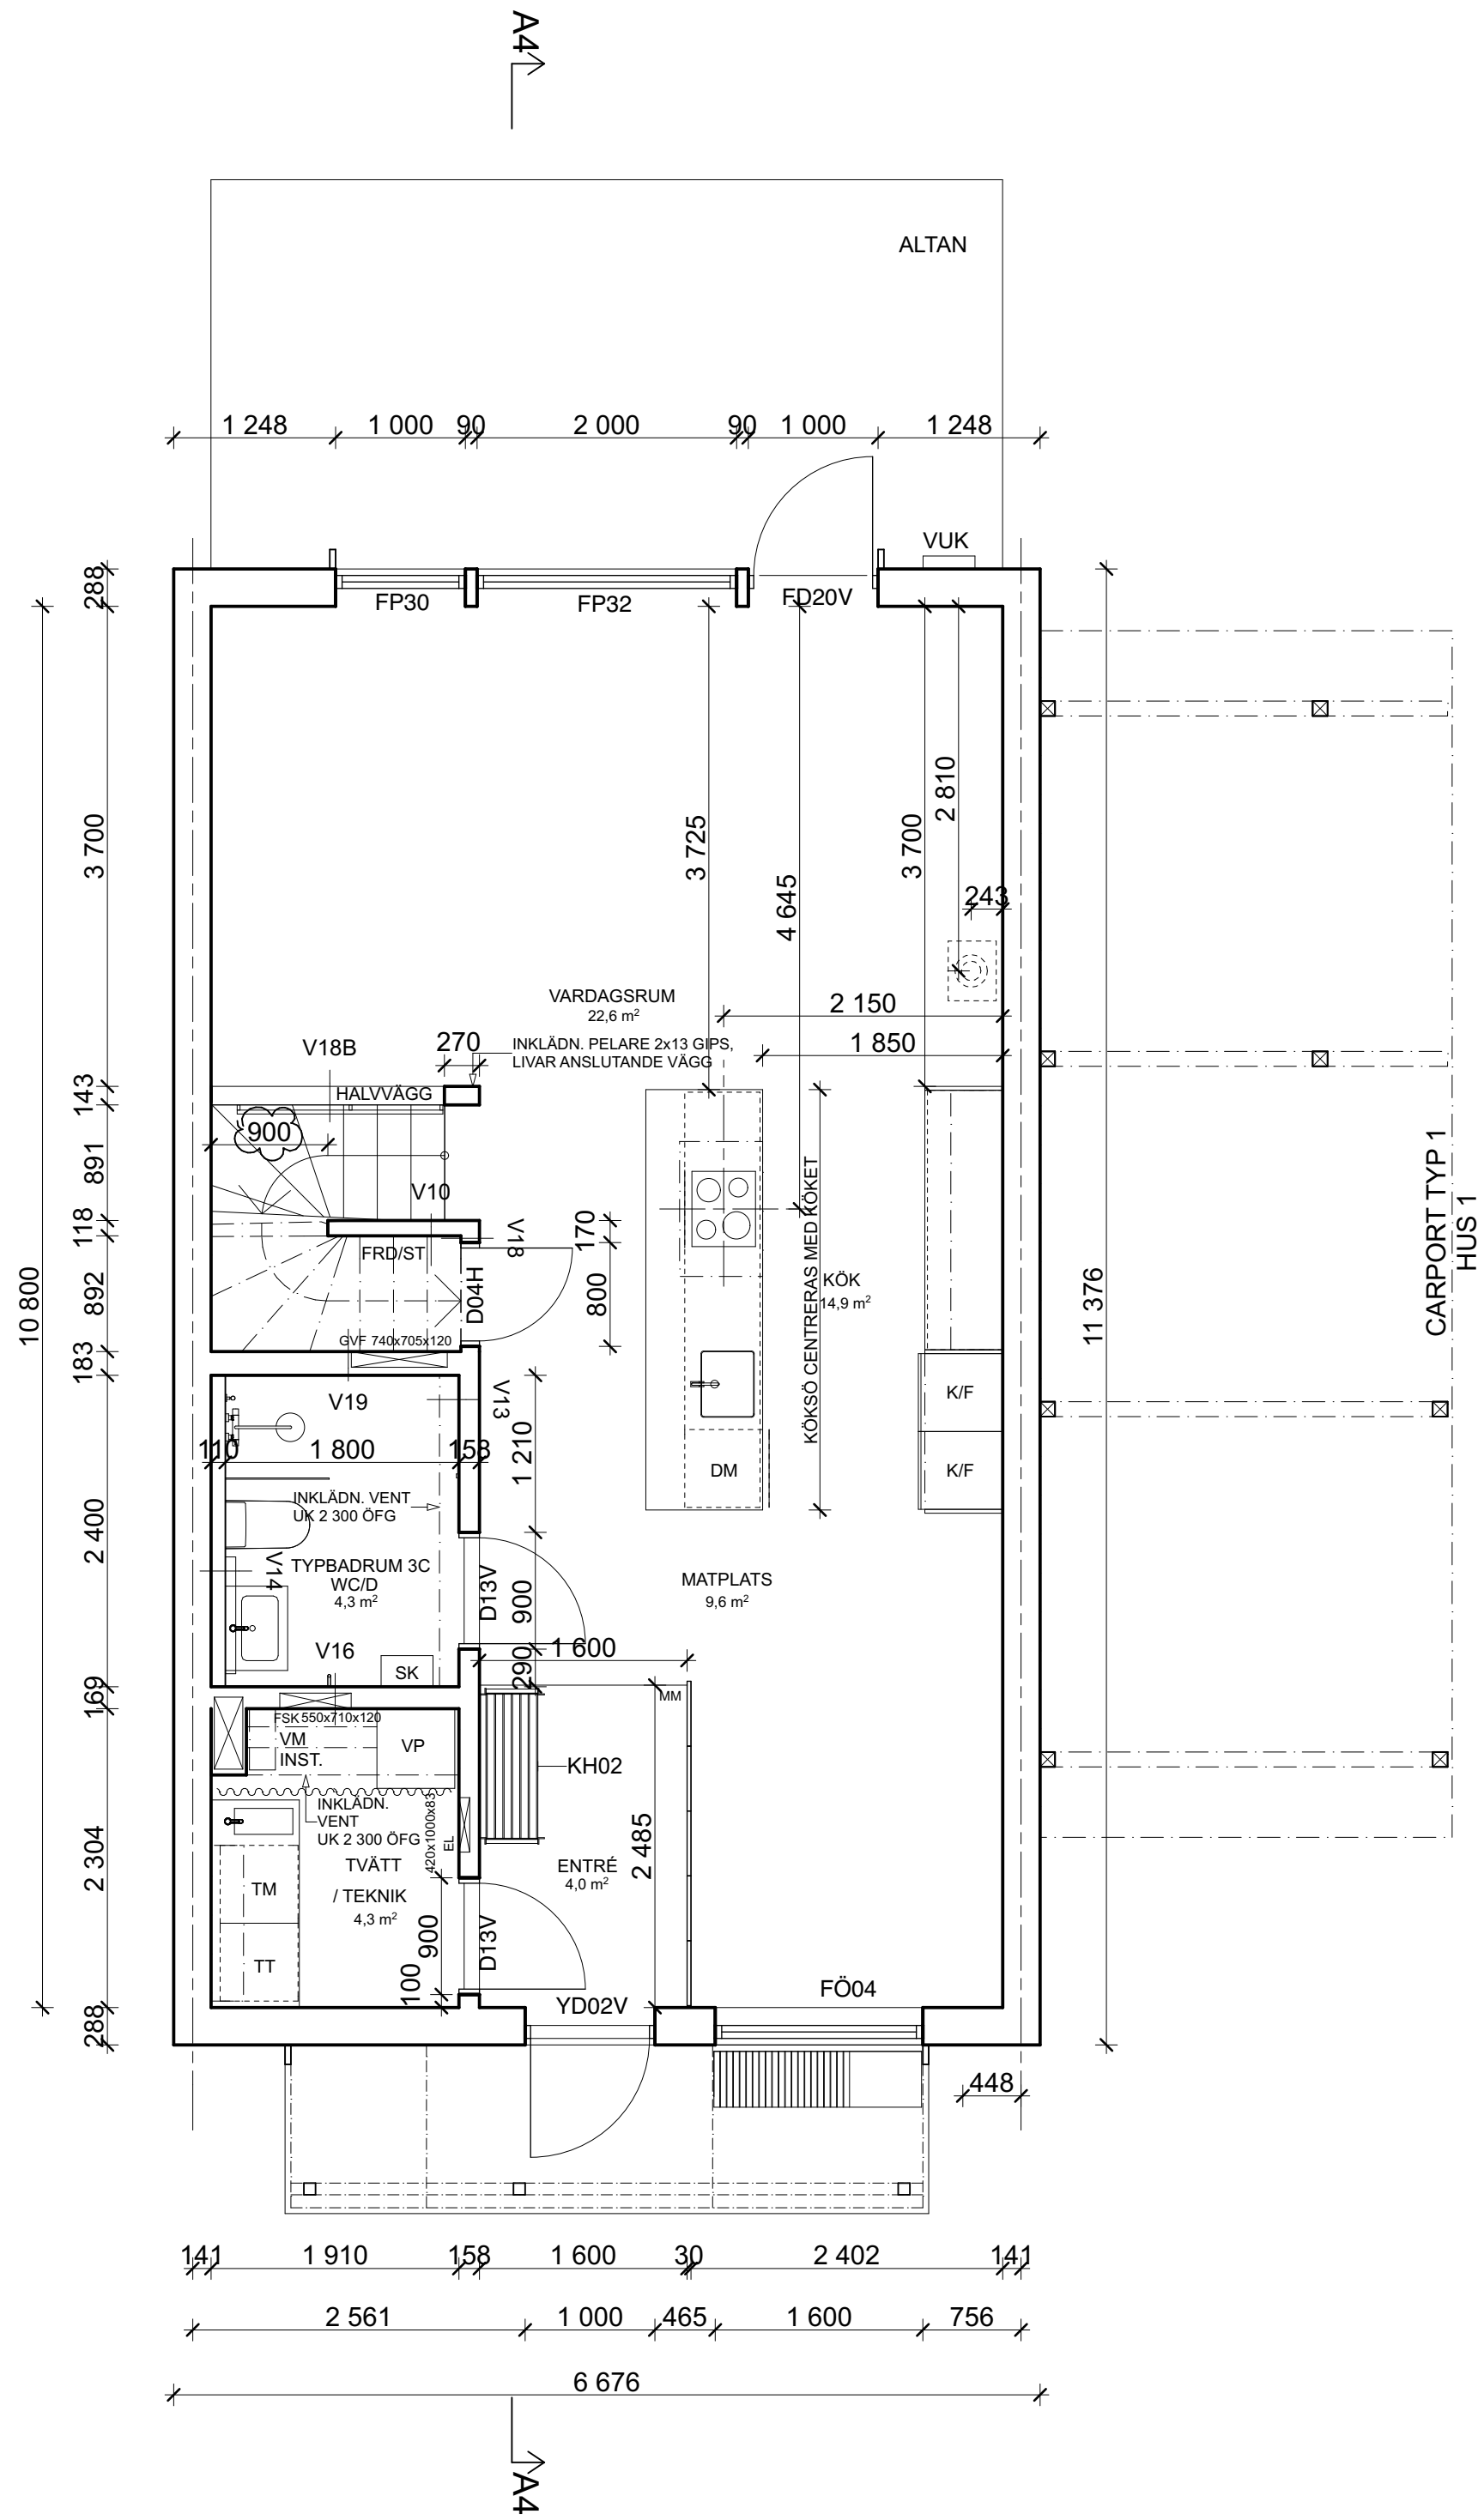

ENTRÉPLAN

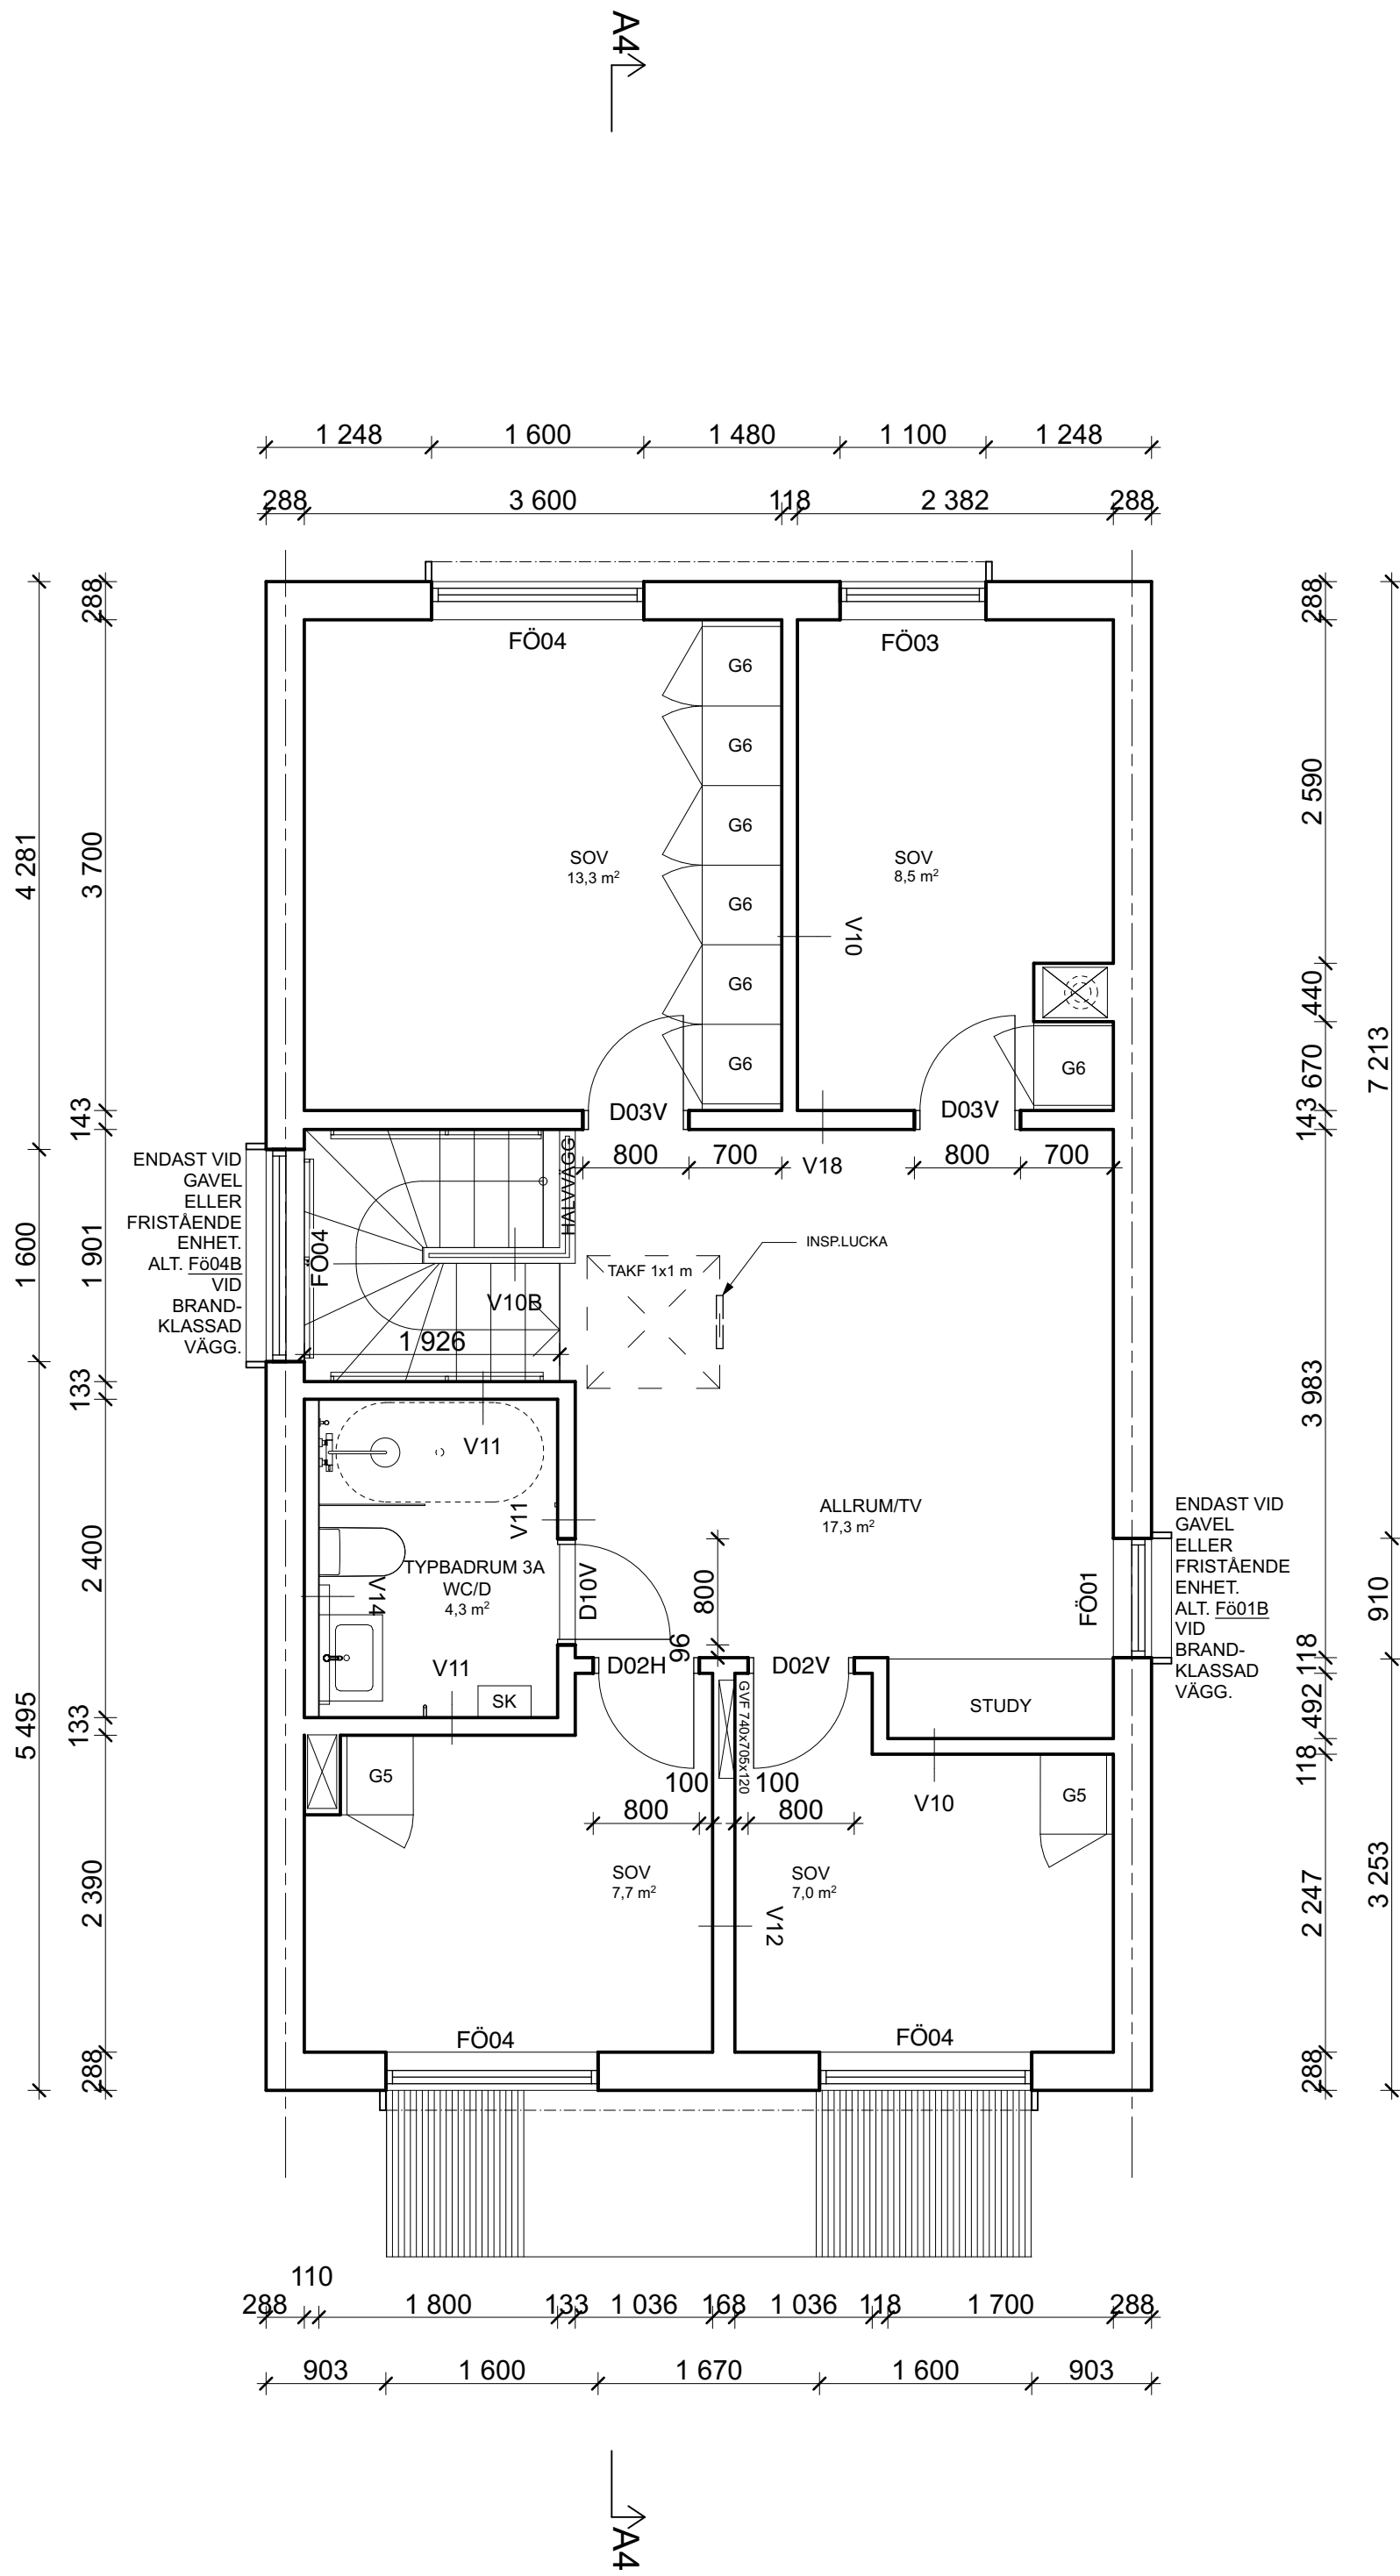

ÖVERVÅNING

FÖRKLARINGAR

Alla mått i mm om ej annat anges.
MM Materialmöte

FÖRESKRIFTER

Alla mått kontrollmätts på plats och eventuella avvikelser rapporteras skyndsamt till arkitekt för vidare hantering. Entreprenör ansvarar för att stora byggnadsdelar kan transporteras till slutgiltigt läge. Tillverkare skall stämma av konstruktion med arkitekt. Förändringar i utförande i förhållande till ritningar får ej göras utan medgivande från Koncept Stockholm. Alla arbeten skall utföras i enlighet med god hantverkssed, branchstandard och tillverkarens anvisningar i ovan nämnd ordning.

HÄNVISNINGAR

Förteckning innerväggar, se ritning A-43-5-001

F	PM 24	200316	JOS	
E	PM 13	191115	JOS	
D	PM 11	190925	JAH	
C	PM 06	190423	AN	
B	PM 03	190315	JB	
A	PM 02	190307	AN	
BET	ÄNDRING AVSER		DATUM	Sign.

BYGGHANDLING

Signum Småhus

koncept™

A	Koncept TM, 08-545 879 00		
K			
V			
E			
B			
UPPDRAAG NR		RITAD AV	HANDLÄGGARE
SiSmå041		AN	J. Söberg Grape
DATUM		ANSVARIG	
190212		J. Söberg Grape	

Planer, Hus 132, C-P typ 1

SKALA	A3=50%	NUMMER	BET
1:50		A-40-1-004	F