

B

B

A

PASSAGE


A

0 1 2 3 4 5 m
SKALA 1:100 | A3-FORMAT

NORR

2023-01-18 - REVIDERAT TRAPPOR TILL LGH 5 - 8
2024-01-09 - REVIDERAT BAD I LGH 3 OCH 10

WESTERLUND ARKITEKTKONTOR AB BORGHOLM 070-661 28 32	SOLBERGA 4:11, BORGHOLM ÄNDRING AV RESTAURANG TILL SOMMARLÄGENHETER BOTTENVÄNING ARB NR 2132 2022-01-24	RITN NR A2
--	--	------------

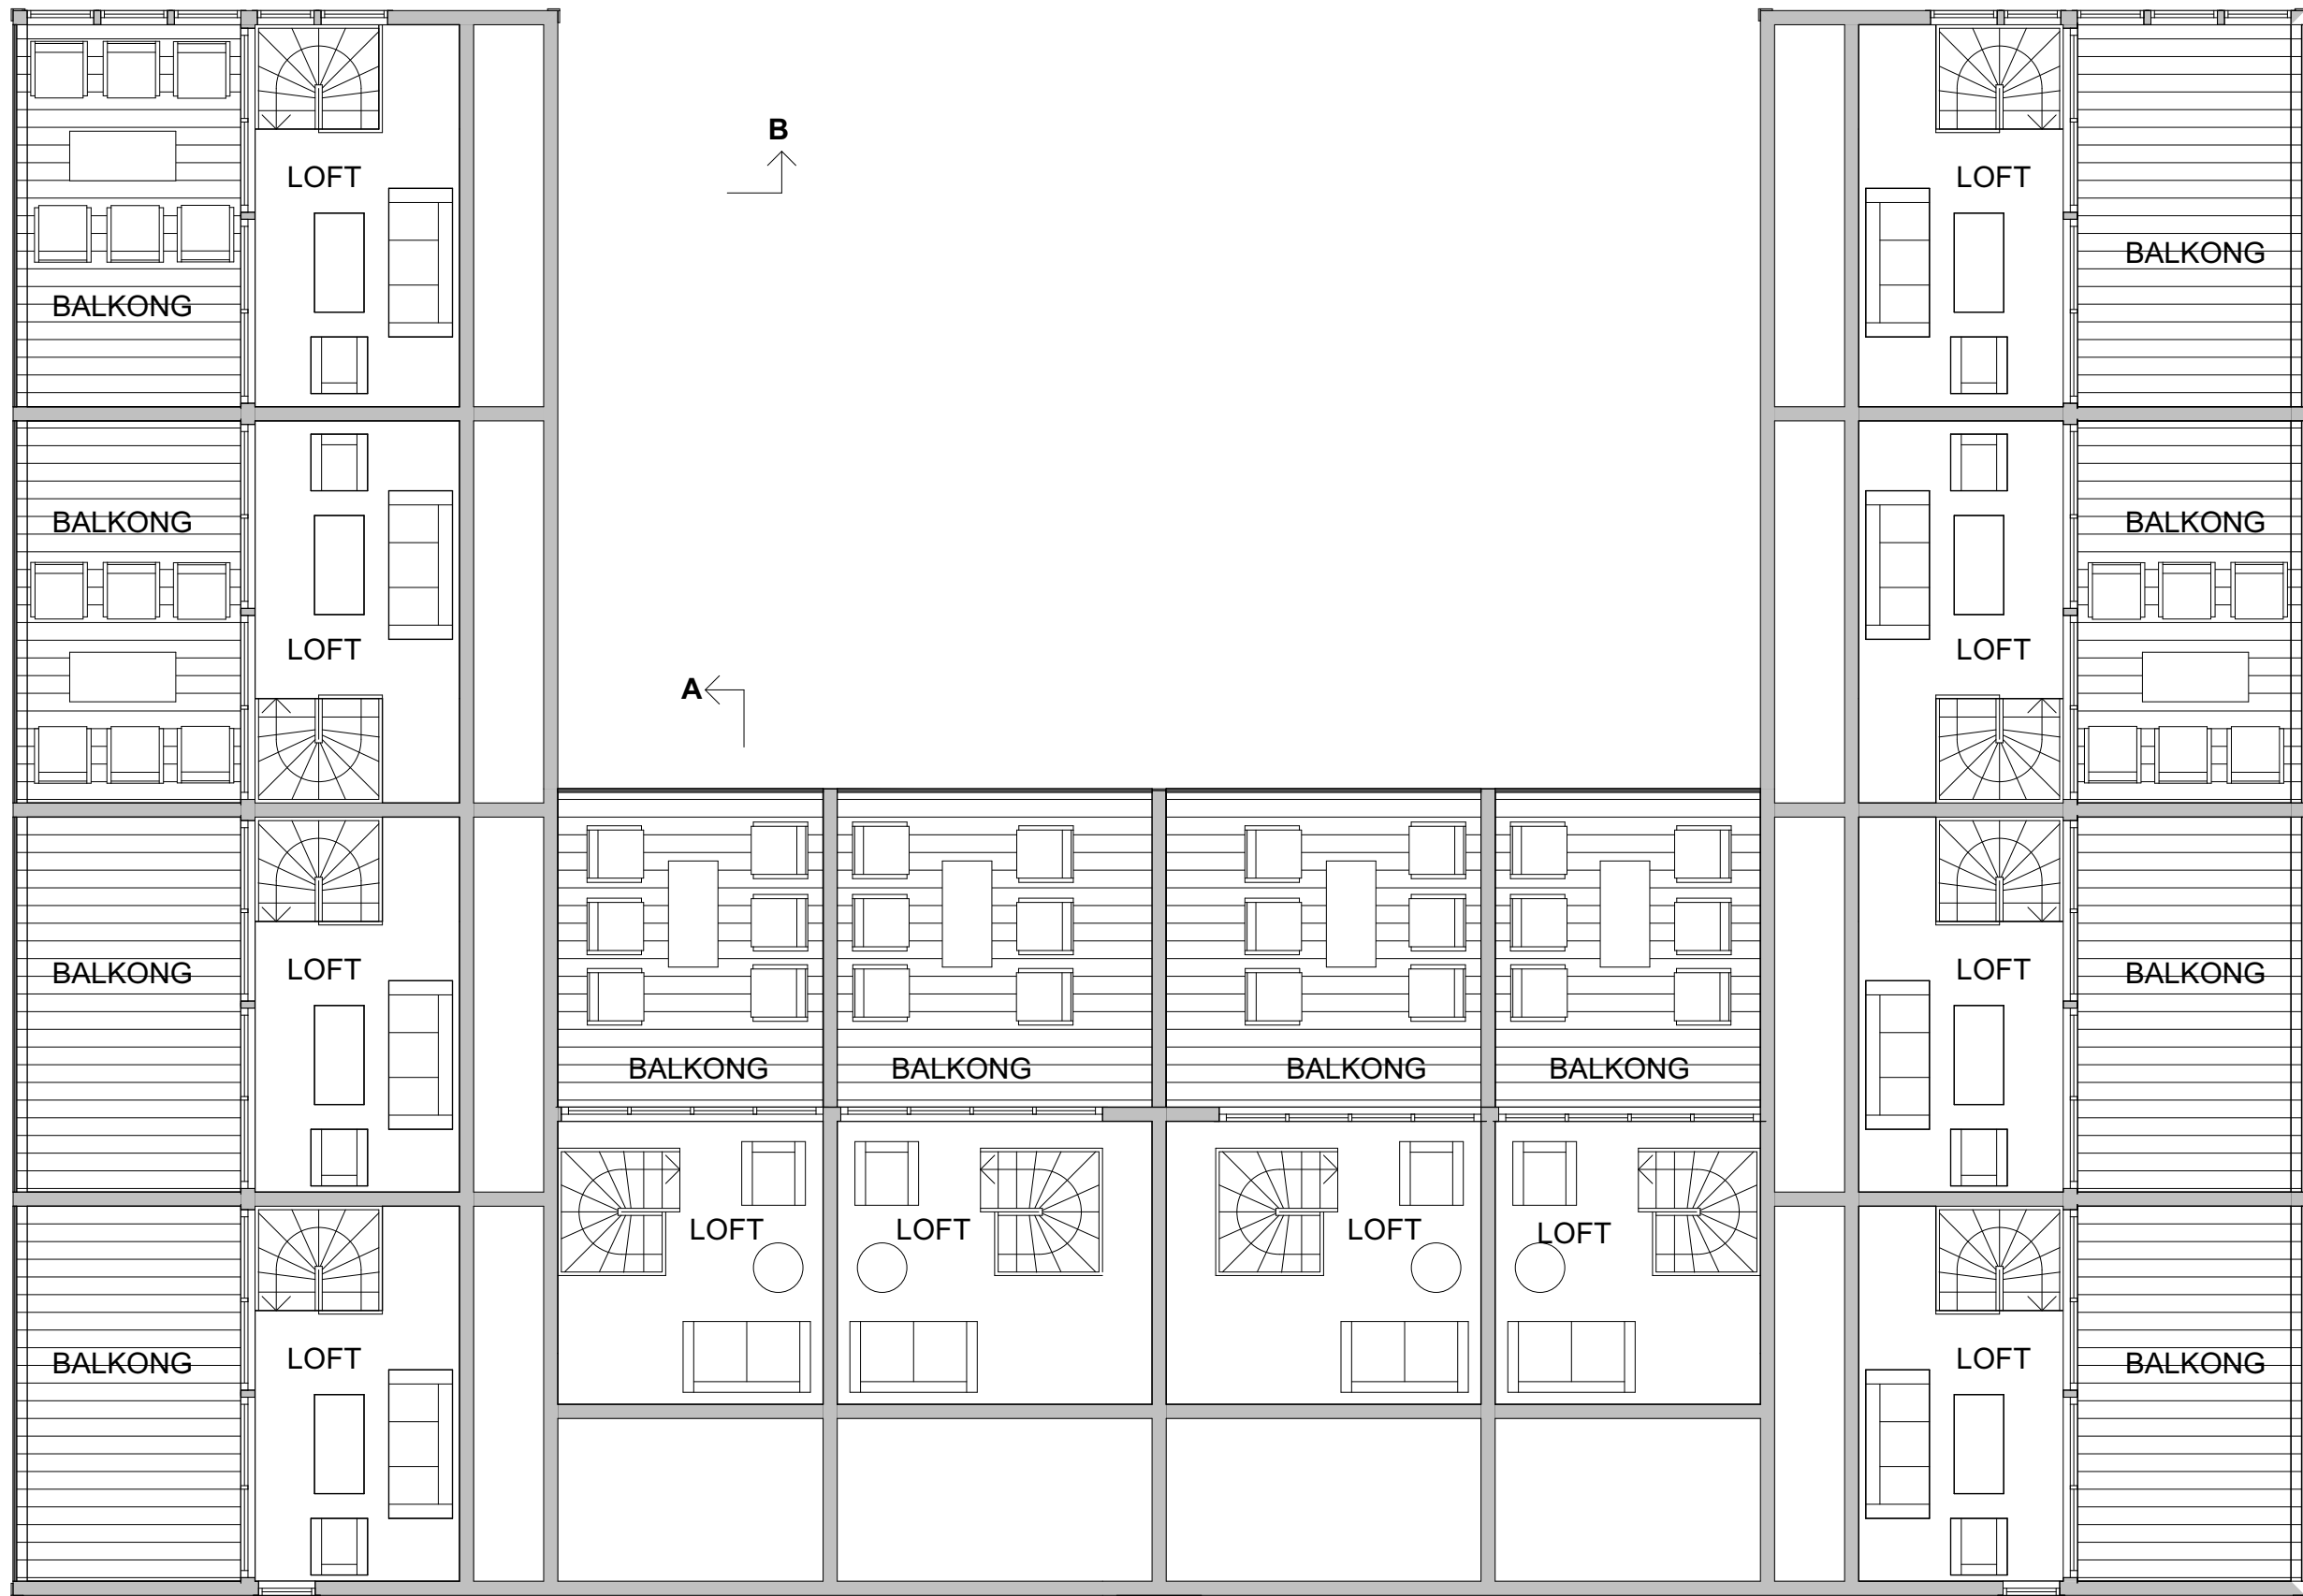

0 1 2 3 4 5 m
SKALA 1:100 | A3-FORMAT

NORR

A

A

B

B

WESTERLUND
ARKITEKTKONTOR AB
BORGHOLM
070-661 28 32

2023-01-18 - REVIDERAT TRAPPOR TILL LGH 5 - 8
2024-01-09 - REVIDERAT VÄGG MELLAN LGH 6 OCH 7
SOLBERGA 4:11, BORGHOLM
ÄNDRING AV RESTAURANG TILL SOMMARLÄGENHETER
LOFT ARB NR 2132
2022-01-24
RITN NR A3