



Göteborg-Bohus

Tanum kommun

Akt nr:

1435

-

95

Lantmäterimyndigheten

Västra Götalands län
Strömstad

HANDLINGAR

Upprättade år	Dnr
1999	FOND 986671
Ärende	
Avstyckning, fastighetsreglering och fastighetsbestämning berörande Vallbostrand 1:1.	
Kommun	
Tanum	
Län	
Västra Götalands län	

LANTMÄTERIMYNDIGHETEN
Västra Götalands Län
Göteborg

1999-04-20

Dnr

**Aktas
noga!**

*Kartor och handlingar är
ömtåliga. Vid användningen
måste de aktas mycket noga.*

I denna lantmäteriakt får inte ens med blyerts ske anteckning, förstrykning eller dylikt.

Kartor och handlingar skall återsändas i de skyddsomslag, som de förpackats i från lantmäterimyndigheten.

Om utlånad handling skadas kan lantmäterimyndigheten bestämma att handlingen skall lagas på låntagarnas bekostnad.

Till akten hör

..... 1 band
..... 40 numrerade sidor
..... - inneliggande karta
..... - annan karta

1435 - 95

FASTIGHETSÄTTSLIG BESKRIVNING, aktbilaga BE

TEKNISK BESKRIVNING
Koordinatförteckning

Pkt	X	Y	Markering
318	120342.69	-7819.64	Rör i mark
319	120319.28	-7839.55	Rör i mark
328	120318.86	-7839.93	Omarkerad
333	120332.85	-7857.66	Staketstolpe
334	120344.26	-7847.54	Rör i mark
336	120342.26	-7845.27	Rör i mark
349	120354.93	-7834.32	Rör i mark
365	120348.53	-7819.02	Gammal dubb i sten
366	120349.95	-7820.71	Omarkerad
367	120350.07	-7819.27	Omarkerad
368	120354.95	-7815.12	Omarkerad


Reg.karta: Fk 09056

Yttre noggrannhet: 1000 mm

Koordinatsystem: RT R05 7,5 GON V 64

Framställd genom: Nymätning

Upprättad 1999-04-15 i skala 1:500

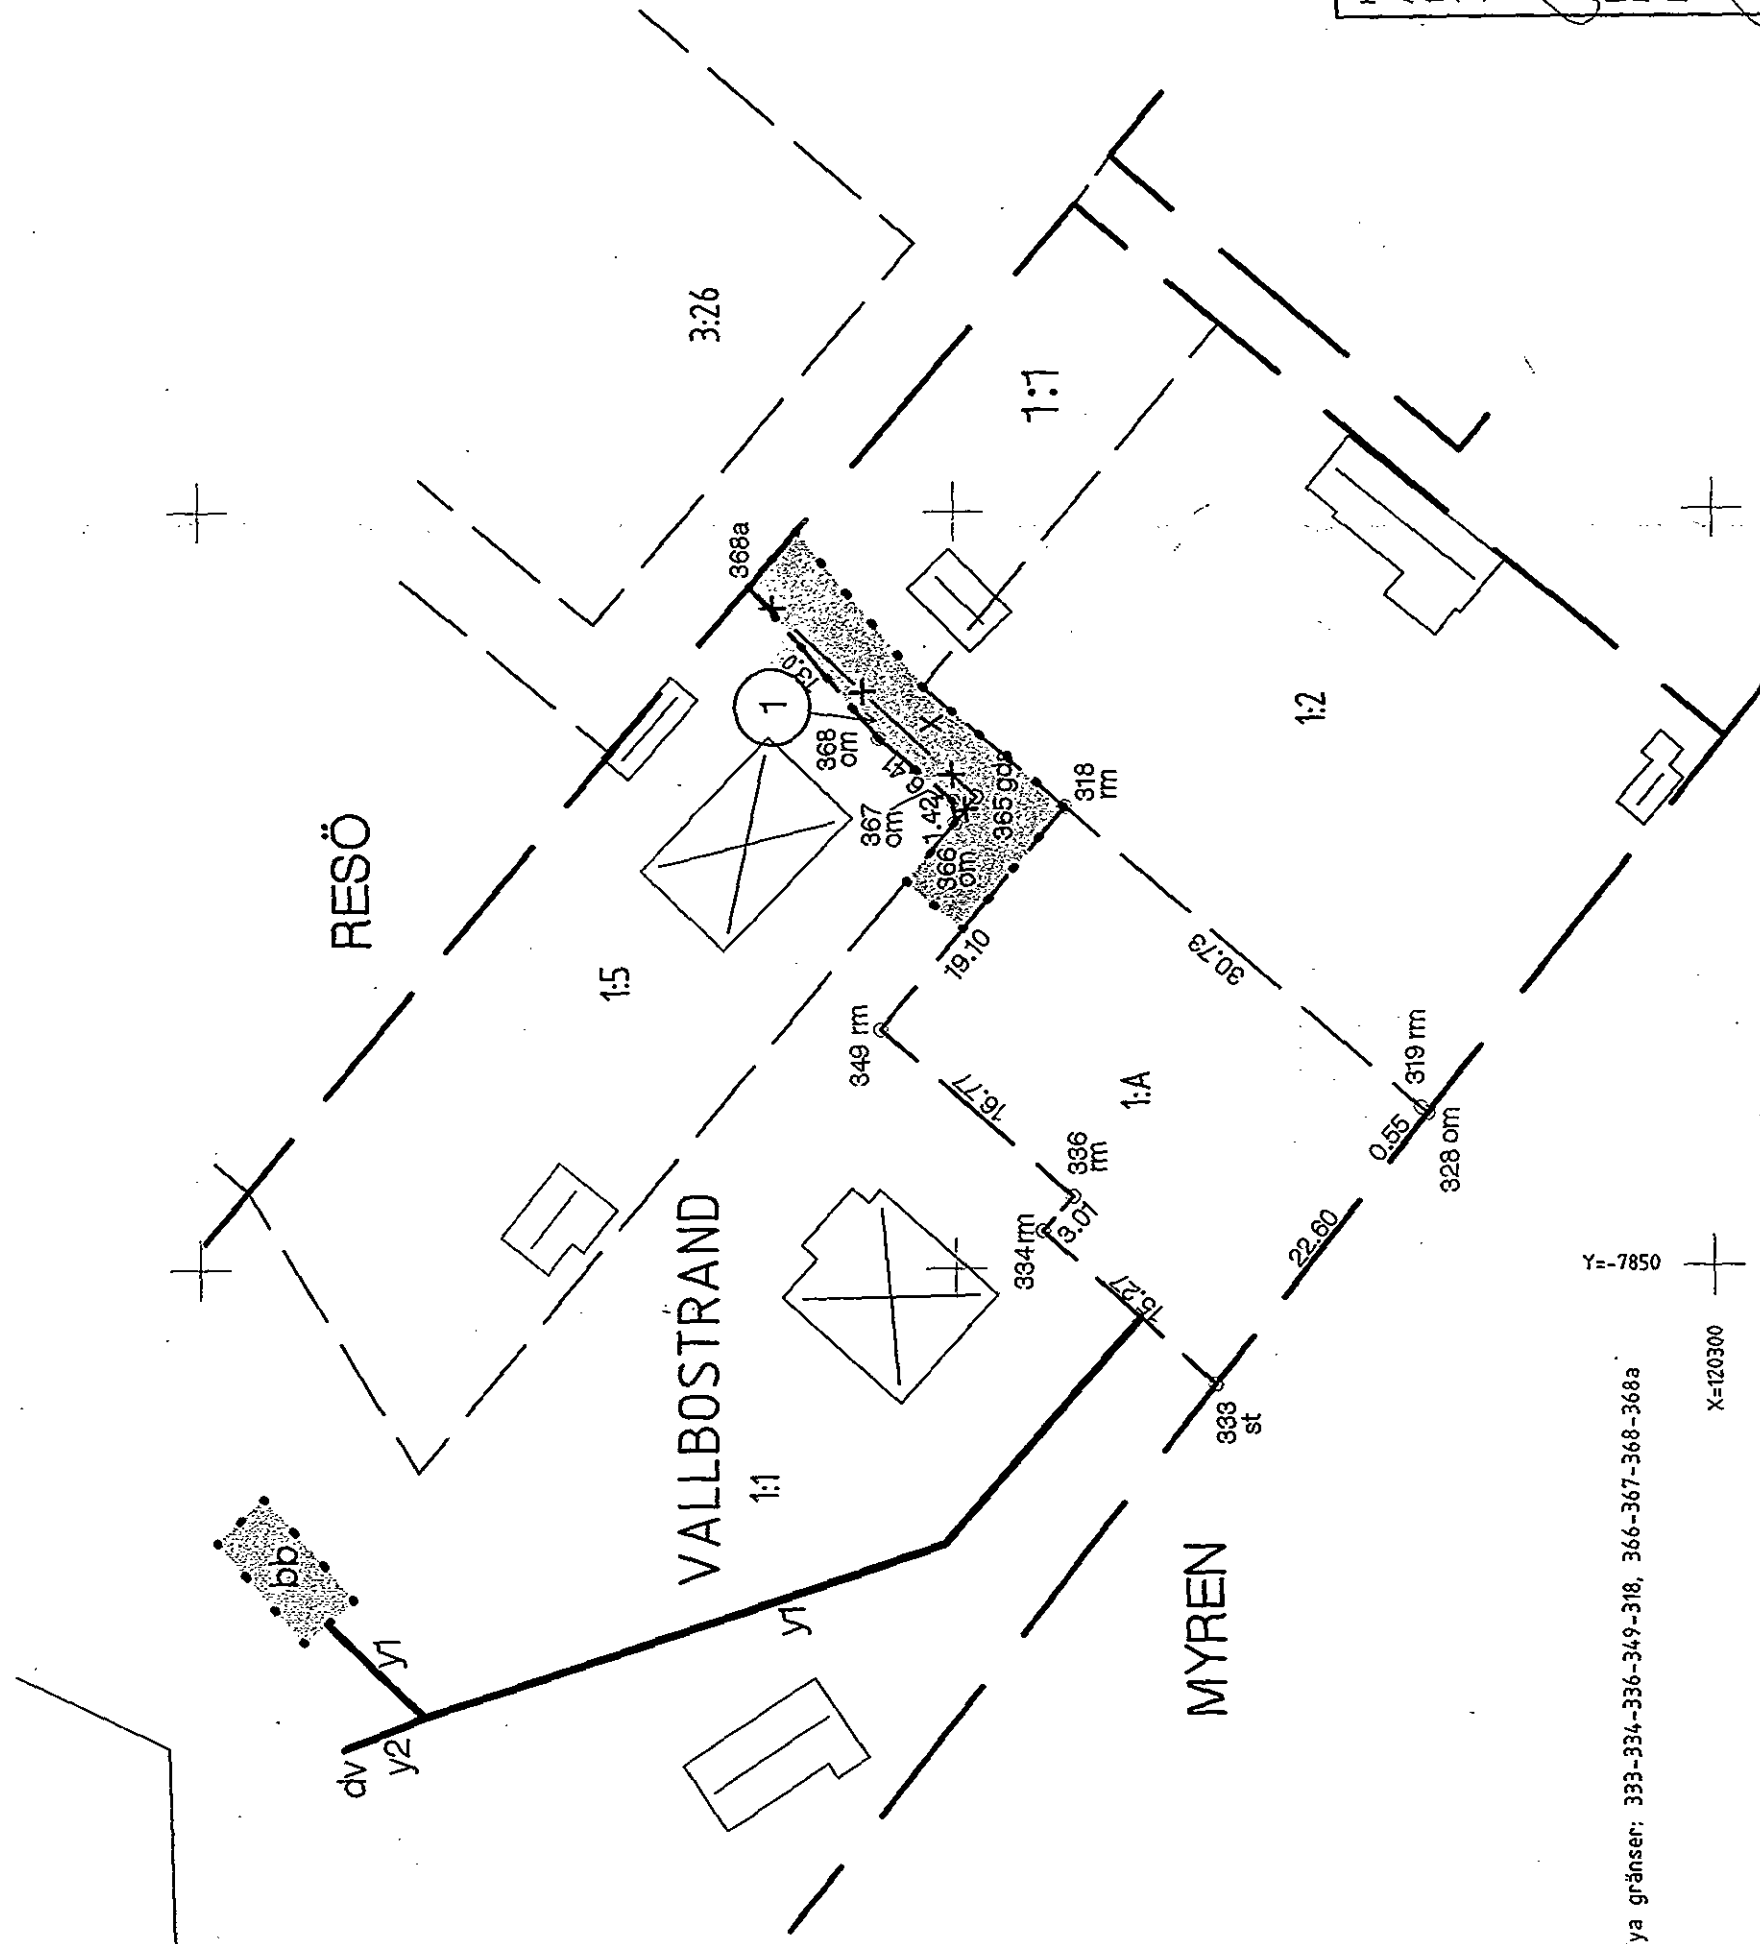

Karta över

Avstyckning, fastighetsreglering och
fastighetsbestämning berörande Vallbostrand 1:1,
1:2 och 1:5.

Tanum kommun

*Lennart Lenman*Lennart Lenman
Förrättningslantmätare

Förrättningen är registrerad 1999-04-15

Lennart Lenman

Nya gränser: 333-334-336-349-318, 366-367-368-368a

X=120300

Y=-7850


Aktbilaga KA
FOND 986671

Beslut

1999-03-02

Ärendenummer
986671Förrättningslantmätare
Lennart LenmanFörrättningen är registrerad
Registreringsdatum

1999-04-15

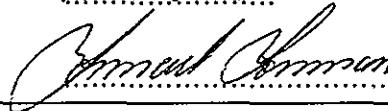

Ärende	Avstyckning, fastighetsreglering och fastighetsbestämning berörande Tanum Vallbostrand 1:1, 1:2 och 1:5..
	Tanum kommun Västra Götalands län

Beslut	Lantmäterimyndigheten beslutar om fastighetsbestämning enligt följande:
--------	--

Fastighets- bestämning	Gränsen mellan Vallbostrand 1:2 och Vallbostrand 1:7 går i en rak linje mellan punkterna 318 och 328.
---------------------------	---

Beslut	Lantmäterimyndigheten beslutar om fastighetsbildning enligt följande:
--------	--

Fastighet	VALLBOSTRAND 1:1	Ägo- figur	Areal m ² / andelar
	Barbro Löfgren 1/1, Lagfaren ägare Eva Barkman 1/3, Ägare enligt gåva Elisabeth Löfgren-Kjellin 1/3, Ägare enligt gåva Karin Löfgren-Mattsson 1/3, Ägare enligt gåva		
Fastighetsreglering Avstyckning	Erhåller från VALLBOSTRAND 1:5 Avstår till VALLBOSTRAND 1:7	1 1:A	21 654
	Nytt servitut Ändamål		1435-95.B Väg Rätt att använda område x för utfart enligt kartan, aktbil KA.
	Till förmån för Belastar		VALLBOSTRAND 1:7 VALLBOSTRAND 1:1

	Nytt servitut	1435-95.C		
	Ändamål	Avlopp		
		Rätt att anlägga, underhålla och förnya en avloppsanläggning med ledning i ungefärlig sträckning markerad y1 och y2 samt dagvattenbrunn dv och biobädd inom område bb enligt kartan, aktbil KA.		
		Villkor: Stamfastigheten äger rätt att, om Miljö- och hälsoskyddsmyndigheten så anvisar, ansluta till anläggningen men själv bekosta utbyggnad för ev erforderlig anpassning av anläggningens kapacitet.		
	Till förmån för	VALLBOSTRAND 1:7		
	Belastar	VALLBOSTRAND 1:1		
Fastighet	VALLBOSTRAND 1:5			
	Sven Berg 1/1, Lagfaren ägare			
Fastighetsreglering	Avstår till VALLBOSTRAND 1:1	1		21
	Areal enligt fastighetsregistret efter förrättningen.			1079
Ny fastighet	Blivande VALLBOSTRAND 1:7 (Beteckningen för den nybildade fastigheten är preliminär och gäller först sedan förrättningen registrerats i fastighetsregistret.)			
	Löfgren Orvar 1/1, Ägare enligt gåva			
Avstyckning	Erhåller från VALLBOSTRAND 1:1	1:A		654
	Nytt servitut	1435-95.B		
	Ändamål	Väg		
		Rätt att använda område x för utfart enligt kartan, aktbil KA.		
	Till förmån för	VALLBOSTRAND 1:7		
	Belastar	VALLBOSTRAND 1:1		

Nytt servitut
Ändamål

1435-95.C

Avlopp


Rätt att anlägga, underhålla och förnya en avloppsanläggning med ledning i ungefärlig sträckning markerad y1 och y2, dagvattenbrunn dv och biobädd inom område bb enligt kartan, aktbil KA.

Villkor: Stamfastigheten äger rätt att, om Miljö- och hälsoskyddmyndigheten finner lämpligt, ansluta till anläggningen men själv bekosta ev utbyggnad för anpassning av anläggningens kapacitet.

Till förmån för
Belastar

VALLBOSTRAND 1:7

VALLBOSTRAND 1:1

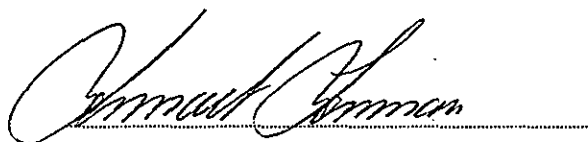

Lennart Lenman

PROTOKOLL

Datum 1998-12-07

Ärendenummer

986671

- Ärende** **Avstyckning från Tanum Vallbostrand 1:1**
- Handläggning** Med sammanträde på platsen för utstakning av styckningslotten tillsammans med Orvar Löfgren.
- I samband därmed uppkommer behov av dels bestämning av gränsen mot Vallbostrand 1:2 samt marköverföring mellan Vallbostrand 1:1 och 1:5. Till sammanträdet ansluter därför ägarna av dessa båda fastigheter.
- Närvarande: Orvar Löfgren ägare av Lotten A enligt avtal, William Sandestrand äg. av Vallbostrand 1:2 och Sven Berg äg. av Vallbostrand 1:5.
- Yrkande** Se ansökan, aktbilaga A.
- Orvar Löfgren yrkar samtidigt bestämning av gränsen mellan Lotten A och Vallbostrand 1:1 samt fastighetsreglering berörande Vallbostrand 1:5 för breddning av utfartsvägen för Lotten A och Vallbostrand 1:1. Det noteras att vägen i dag i sin helhet ligger inom 1:5. Löfgren menar att vägen nu bör flyttas till vägområdet sedan detta breddats i erforderlig omfattning. Flyttningen bör kunna ske i samband med att byggnationerna på Lotten A påbörjas.
- Fastighetsbestämning** Någon gränsmarkering i Vallbostrand 1:2s västra hörn mot Vallbostrand 1:1 kan inte återfinnas. Markeringar återfinns däremot i fastighetens norra och södra gränshörn. Gränsen mellan Vallbostrand 1:1 och 1:2 (mot blivande styckningslotten) hävdas längs ett stängsel och häck. Den överensstämmer i huvudsak med den beskrivning av gränsen som finns i avsöndringshandlingarna, köpehandling 1911-05-06 och i samband därmed upprättad karta. Gränspunkten utmärks i stenmuren och i förlängningen av stängslet som slutar någon meter dessförinnan. Löfgren och Sandestrand är överens om gränssträckning och att denna fastställas genom fastighetsbestämning. Sandestrand skall inte belastas av några lantmäterikostnader.

Fastighetsreglering Löfgren och Berg är överens om att ett område om 1 m med en fas i tomthörnet överförs som vägområde från Vallbostrand 1:5 till 1:1. Parterna anser det inte finnas behov av utmärkning av de nya gränspunkterna. Det bestäms, att sedan mätningar utförts och karta framställts, överenskommelse skall upprättas som undertecknas av parterna.

Vid protokollet, uppsatt 1998-12-08


Lennart Lerman
Förrättningslantmätare

Protokoll

1999-03-02

Ärendenummer
986671Förrättningslantmätare
Lennart Lenman

Ärende	Avstyckning, fastighetsreglering och fastighetsbestämning berörande Tanum Vallbostrand 1:1, 1:2 och 1:5.
	Kommun: Tanum Västra Götalands län
Handläggning	Utan sammanträde.
Sakägare	Sakägare redovisas i separat sakägarförteckning, aktbilaga F.
Yrkande	Se ansökan aktbilaga A med gåvobrev aktbil B och C, protokollet alktbil PR1 samt överenskommelser aktbil D och E.
Redogörelse	Genom avstyckning från Vallbostrand 1:1 nybildas fastighet för bostadsändamål. För den avstyckade fastigheten upplåts servitut för utfartsväg och avloppsanläggning. Åtgärderna genomförs i överensstämmelse med upprättade gåvobrev samt överenskommelse om avstyckning. Befintlig utfartsväg för Vallbostrand 1:1 går delvis över Vallbostrand 1:5. Det har bestämts att vägen skall flyttas närmare gränsen mot Vallbostrand 1:2. Det har samtidigt befunnits nödvändigt att bredda vägområdet genom mindre justering av gränsen mot Vallbostrand 1:5. Justeringen görs med stöd av överenskommelse. Genom fastighetsbestämning fastställs gränsen mellan den avstyckade fastigheten och Vallbostrand 1:2 i överensstämmelse med hävden och köpehandling från tillkomsten av Vallbostrand 1:2. Den utstakade gränsen har godkänts av resp. fastighetsägare..
Fastighetsbildningsbeslut	Fastighetsbildning, se beslutsdokument, aktbilaga BE med karta, aktbilaga KA. Nybildad fastighet skall inte belastas av oinskriven fordran med förmånsrätt i styckningsfastigheten (fastighetsbildningslagen 10:9).
Fastighetsbestämningsbeslut	Fastighetsbestämning, se beslutsdokument, aktbilaga BE med karta, aktbilaga KA.
Tillträdesbeslut	Tillträde till de genom fastighetsreglering överförda området och anläggningsåtgärden upplåtna utrymmet skall ske när

fastighetsbildningsbeslutet vunnit laga kraft.

Ersättningsbeslut Ingen ersättning skall betalas.

Kostnads-
fördelningsbeslut Förrättningskostnaden skall betalas av Barbro Löfgren med 20.000:-
enligt överenskommelse.

Aktmottagare Elisabeth Löfgren-Kjellin.

Avslutningsbeslut Förrättningen avslutas

Överklagande Den som är missnöjd med Lantmäterimyndighetens beslut kan över-
klaga detta. Ett beslut överklagas genom att en skrivelse lämnas eller
skickas till:

Lantmäterimyndigheten
Västra Götalands län
452 21 Strömstad
Box 15

Fastighetsdomstolen behandlar sedan överklagandet.

Skrivelsen måste ha kommit in till Lantmäterimyndigheten inom fyra
veckor från avslutningsdagen, d.v.s. senast den **30 mars 1999**.
Kommer skrivelsen in för sent kan överklagandet inte behandlas.

Ange att Ni överklagar och vilket beslut Ni överklagar. Anteckna
förrättningens ärendenummer 986671 och redogör för vad Ni anser
skall ändras och varför.

Protokollet uppsatt 1999-03-02.

Vid protokollet


Lennart Lenman

Datum

INK 1998 10-14

STRÖMSTAD *Dn 986671*

Sänds till

Lantmäteriet
Box 15
452 21 Strömstad.

- Ansökan om avstyckning av överlåtet område skall göras inom 6 månader från det att köpehandling e d undertecknades. Även förvärvaren får ansöka om avstyckning.
- Om sökanden är dödsbo bör bestyrkt kopia av bouppteckningen bifogas.
- Om ansökan görs genom ombud skall fullmakt bifogas.
- Företrädare för bolag, förening e d skall bifoga registreringsbevis eller protokollsutdrag.

TEXTA GÄRNA!

Person- uppgifter	Namn (sökande)	<i>Orvar Löfgren</i>	Personnummer	<i>431002-0351</i>
	Postutdelningsadress	<i>Linnégatan 12B</i>	Telefon, bostaden (även riktnr)	<i>046-130832</i>
	Postnummer och postort	<i>22460 Lund</i>	Telefon, arbetet (även riktnr)	<i>046-2220458</i>
	Sökandens fastigheter eller delar av fastigheter som berörs	<i>Vallbostrand 1:1</i>	Registerområde (socken) och kommun	<i>(Lur) Tanum</i>
Önskad åtgärd	Namn (sökande)		Personnummer	
	Postutdelningsadress		Telefon, bostaden (även riktnr)	
	Postnummer och postort		Telefon, arbetet (även riktnr)	
	Sökandens fastigheter eller delar av fastigheter som berörs		Registerområde (socken) och kommun	
Området skall an- vändas till	☒ Avstyckning	☐ Fastighetsreglering	☐ Fastighetsbestämning	
	☐ Sammanläggning	☐ Klyvning	☐ Anläggningsförrättning	
	☐ Ledningsrättsförrättning	☐ Något annat, ange vad		
	Närmare beskrivning av åtgärden — Vilka ytterligare fastigheter berörs? (Ange även socken och kommun)	<i>Avstyckning fr. Resö Vallbostrand 1:1</i> <i>enl. btf. skiss och gåvobrev.</i>		
Underskrift	☐ helårsbostad	☒ fritidsbostad	☐ jord- eller skogsbruk	
	☐ något annat, ange vad			
	Ansökan omfattar även i tillämpliga delar sid 2. Samtliga sökande skall skriva under denna ansökan. Om någon fastighet har flera delägare skall samtliga skriva under ansökan. Handläggningen underlättas om också alla andra som berörs av förrättningen skriver under.			
	Sökande	<i>[Signature]</i>	Sökande	
	Sökande		Sökande	
	Sökande		Sökande	

Bebyggelse, tillstånd, dispenser	☐ Området är bebyggt med	
	☐ Området är obebyggt	☐ Byggnadslov har inte sökts
	☐ Byggnadslov eller dispens har beviljats den	
	☐ Förfärvstillstånd finns	
	☒ Positivt förhandsbesked om byggnadslov har erhållits den 1998-06-23	
	☐ Tillstånd eller yttrande från vägförvaltningen finns	
Kopia av karta och handlingar	Ett exemplar av karta och handlingar erhålls utan extra kostnad	
	Sänds till Elisabeth Löfgren, Bergviksvägen 56, 16139 Bromma	
	Extra kopia av karta och handlingar sänds till	Betalas av
Förrättningskostnader	För lantmäteriförrättning utgår avgift enligt särskild prislista som finns hos fastighetsbildningsmyndigheten. Avgift utgår till viss del även om det som ansökan avser inte går att genomföra (avvisade, inställda ärenden).	
	Är Ni överens om hur förrättningskostnaderna skall fördelas, så ange det här (En blivande köpare — kontrakt ännu inte skrivet — kan inte ta på sig att betala förrättningskostnaderna.) Avgift erläggs av Barbro Löfgren, Feriev. 67 16151 Bromma	
Andra 2) som berörs Övrig del av fastigheten 1:1 överförd till mina 3 systrar (se bilaga 2)	Namn	Eva Barkman
	Personnummer (om det är känt)	460210-0705
	Postutdelningsadress	Nyåtersvägen 43
	Telefon, bostaden (även riktnr)	08-26 0866
	Postnummer och postort	16754 Bromma
	Telefon, arbetet (även riktnr)	08-261200
	Ägare till följande fastigheter eller delar av fastigheter	
	1:1 Vallbostrand	
	Namn	Elisabeth Löfgren-Kjellin
	Personnummer (om det är känt)	500621-0149
Postutdelningsadress	Bergviksvägen 56	
Telefon, bostaden (även riktnr)	08-25 0476	
Postnummer och postort	16763 Bromma	
Telefon, arbetet (även riktnr)	08-7290200	
Ägare till följande fastigheter eller delar av fastigheter		
1:1 Vallbostrand *		
Överlåtelsehandling	Finns köpehandling, skriftlig överenskommelse e d? gåvobrev bif. bil. 1	
	☒ Ja, daterad den 1/10	☐ Nej
	Betalas av	
	☐ Jag vill att lantmäteriet upprättar överlåtelsehandling	
	Betalas av	
Värdeintyg	☐ Jag vill att lantmäteriet upprättar värdeintyg	
	Betalas av	
Lagfart	☐ Jag vill att lantmäteriet ansöker om lagfart	
Övriga upplysningar	*) 3:e del av Vallbostrand 1:1 (se bil. 2)	
	Karin Löfgren-Plattsén 531115-0121, Drömstigen 11, 16761 Bromma Tel. 08-266426*	
Myndighetens anteckningar	Handläggningen av förrättningen överläts på	Övriga anteckningar

2) Ägare till fastighet som påverkas, innehavare av servitut eller nyttjanderätt som kan påverkas, person som har köpt eller skall köpa område som skall avstyckas.

• Bifoga bestyrkta kopior av de handlingar Ni här ovan kryssat för att Ni har.

• En köpehandling e d kan bli ogiltig om inte en bestyrkt kopia av den sänds in.

G Ä V O B R E V

Givare: Barbro Löfgren, 190723-0708
Ferievägen 67
168 41 Bromma

Gåvotagare: Orvar Löfgren, 431002-0351
Linnégatan 12B
224 60 Lund

Gåvoobjekt: Ett område om cirka 600 kvm av fastigheten
Tanum Vallbostrand 1:1

Till min son Orvar överlåter jag härmed såsom gåva ett område om cirka 600 kvm av den ovan angivna fastigheten utmärkt på en till detta gåvobrev bifogad karta.


Följande villkor skall härvid gälla.

1. Med området skall följa rätt till tillfartsväg, vilken rättighet må tillskapas som servitut mellan denna styckningslott (området) och stamfastigheten.
2. Gåvan samt vad som kan komma att träda i dess ställe skall utgöra gåvotagarens enskilda egendom liksom avkastningen därav. Egendomen samt vad som kan komma att träda i dess ställe skall inte omfattas av sådan övertaganderätt som eljest gäller enligt äktenskapsbalken eller lagen om sambors gemensamma hem.

Gåvotagaren skall dock ha rätt att genom äktenskapsförord bestämma, att den enskilda egendomen skall utgöra gifterättsgods. Han skall också ha rätt att bestämma att ovannämnda övertaganderätt skall gälla.

3. Gåvan skall inte utgöra förskott på arv.
4. Kostnaderna för lantmåteriförättning betalas av mig.
5. Gåvoskatten betalas av mig.

Stockholm den 1/10 1998

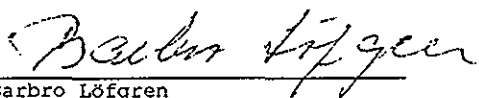
Barbro Löfgren

Barbro Löfgrens egenhändiga namnteckning bevittnas:



08/87 70 65


08/89 70 65

Förestående gåva emottages med tacksamhet och på i gåvobrevet angivna villkor.


Orvar Löfgren


KARIN SALOMONSSON
046-127369

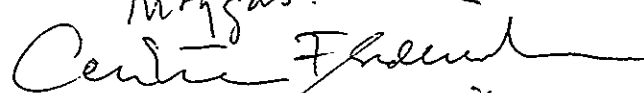Kopians äkthet
intygas:

Cecilia Fredriksson
046-130714


Bilaga till gåvobrev (karta)

Givare: Barbro Löfgren, 190723-0708
Ferievägen 67
168 41 Bromma

Gåvotagare: Orvar Löfgren, 431002-0351
Linnégatan 12B
224 60 Lund

Gåvoobjekt: Ett område om cirka 600 kvm av fastigheten
Tanum Vallbostrand 1:1

Området utgöres av den på nedanstående karta
streckade delen. Områdets exakta utsträckning får
ändras efter godkännande av samtliga berörda
gåvotagare.

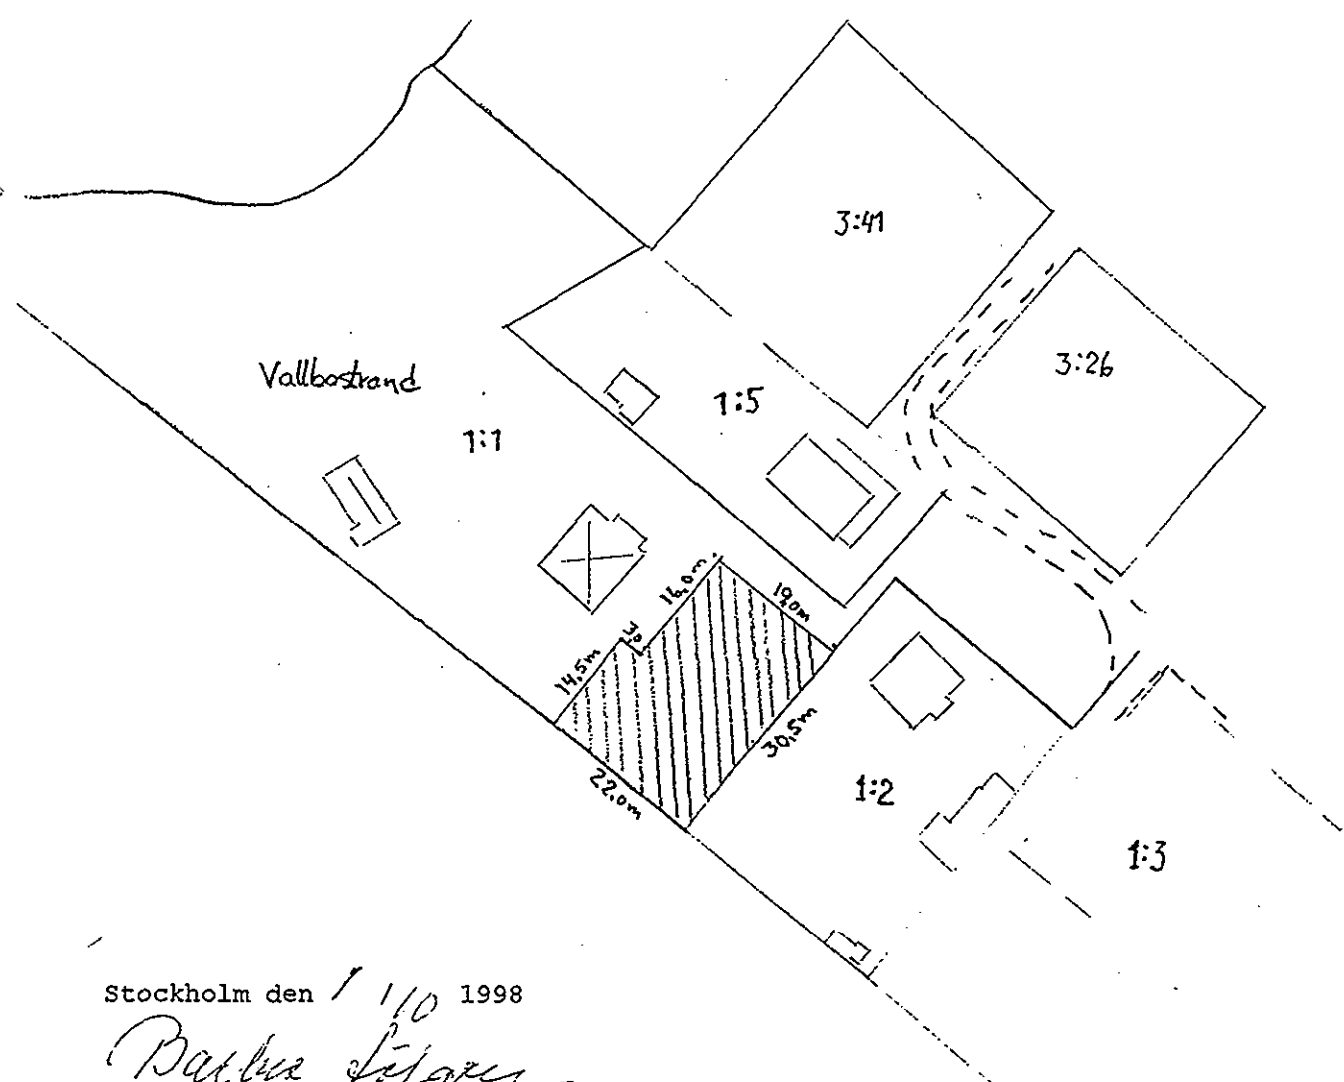

Stockholm den 1/10 1998

Barbro Löfgren
Barbro Löfgren

Karin Salomonsson
KARIN SALOMONSSON
046-127369

Kopiens äkthet intygas:
Cecilia Fredriksson
Cecilia Fredriksson
046-130714

G Ä V O B R E V

Givare: Barbro Löfgren, 190723-0708
Ferievägen 67
168 41 Bromma

Gåvotagare: Eva Barkman, 460210-0705, 1/3
Nyängsvägen 43
167 54 Bromma
Elisabeth Löfgren-Kjellin, 500621-0149, 1/3
Bergviksvägen 56
167 63 Bromma
Karin Löfgren-Mattsson, 531115-0121, 1/3
Drömstigen 11
167 61 Bromma


Gåvoobjekt: Fastigheten Tanum Vallbostrand 1:1 med undantag av ett område om cirka 600 kvm

Till mina döttrar Eva, Elisabeth och Karin och med lika rätt för dem överlåter jag härmed såsom gåva ovan nämnda fastighet med undantag av ett område om cirka 600 kvm utmärkt på en till detta gåvobrev bifogad karta.


Följande villkor skall härvid gälla.


1. Med området skall följa rätt till tillfartsväg, vilken rättighet må tillskapas som servitut mellan denna stamfastighet och styckningslotten (området).
2. Gåvan samt vad som kan komma att träda i dess ställe skall utgöra gåvotagarnas enskilda egendom liksom avkastningen därav. Egendomen samt vad som kan komma att träda i dess ställe skall inte omfattas av sådan övertaganderätt som eljest gäller enligt äktenskapsbalken eller lagen om sambors gemensamma hem. Gåvotagarna skall dock ha rätt att genom äktenskapsförord bestämma, att den enskilda egendomen skall utgöra giftorättsgods. De skall också ha rätt att bestämma att ovannämnda övertaganderätt skall gälla.
3. Gåvan skall inte utgöra förskott på arv.
4. Kostnaderna för lantmäteriförättning betalas av mig.
5. Gåvoskatten betalas av mig.

Stockholm den 11/10 1998

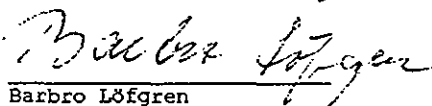

Barbro Löfgren

Barbro Löfgrens egenhändiga namnteckning bevittnas:

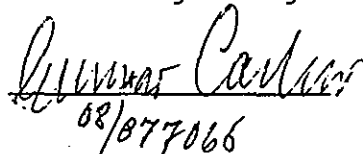

08/877066

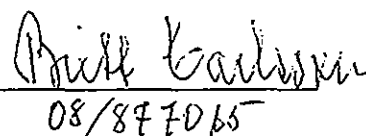
08/877065

Förestående gåva emottages med tacksamhet och på i gåvobrevet angivna villkor.

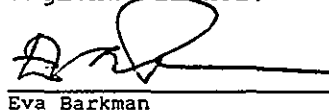
Eva Barkman


Elisabeth Löfgren-Kjellin

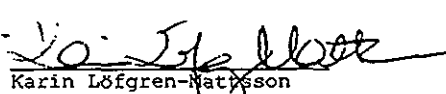
Karin Löfgren-Mattsson

till aktbil C

Bilaga till gåvobrev (karta)

Givare:

Barbro Löfgren, 190723-0708
Ferievägen 67
168 41 Bromma


Gåvotagare:

Eva Barkman, 460210-0705, 1/3
Nyängsvägen 43
167 54 Bromma
Elisabeth Löfgren-Kjellin, 500621-0149, 1/3
Bergviksvägen 56
167 63 Bromma
Karin Löfgren-Mattsson, 531115-0121, 1/3
Drömstigen 11
167 61 Bromma

Gåvoobjekt:

Fastigheten Tanum Vallbostrand 1:1 med undantag av ett område om cirka 600 kvm

Området utgöres av den på nedanstående karta streckade delen. Områdets exakta utsträckning får ändras efter godkännande av samtliga berörda gåvotagare.

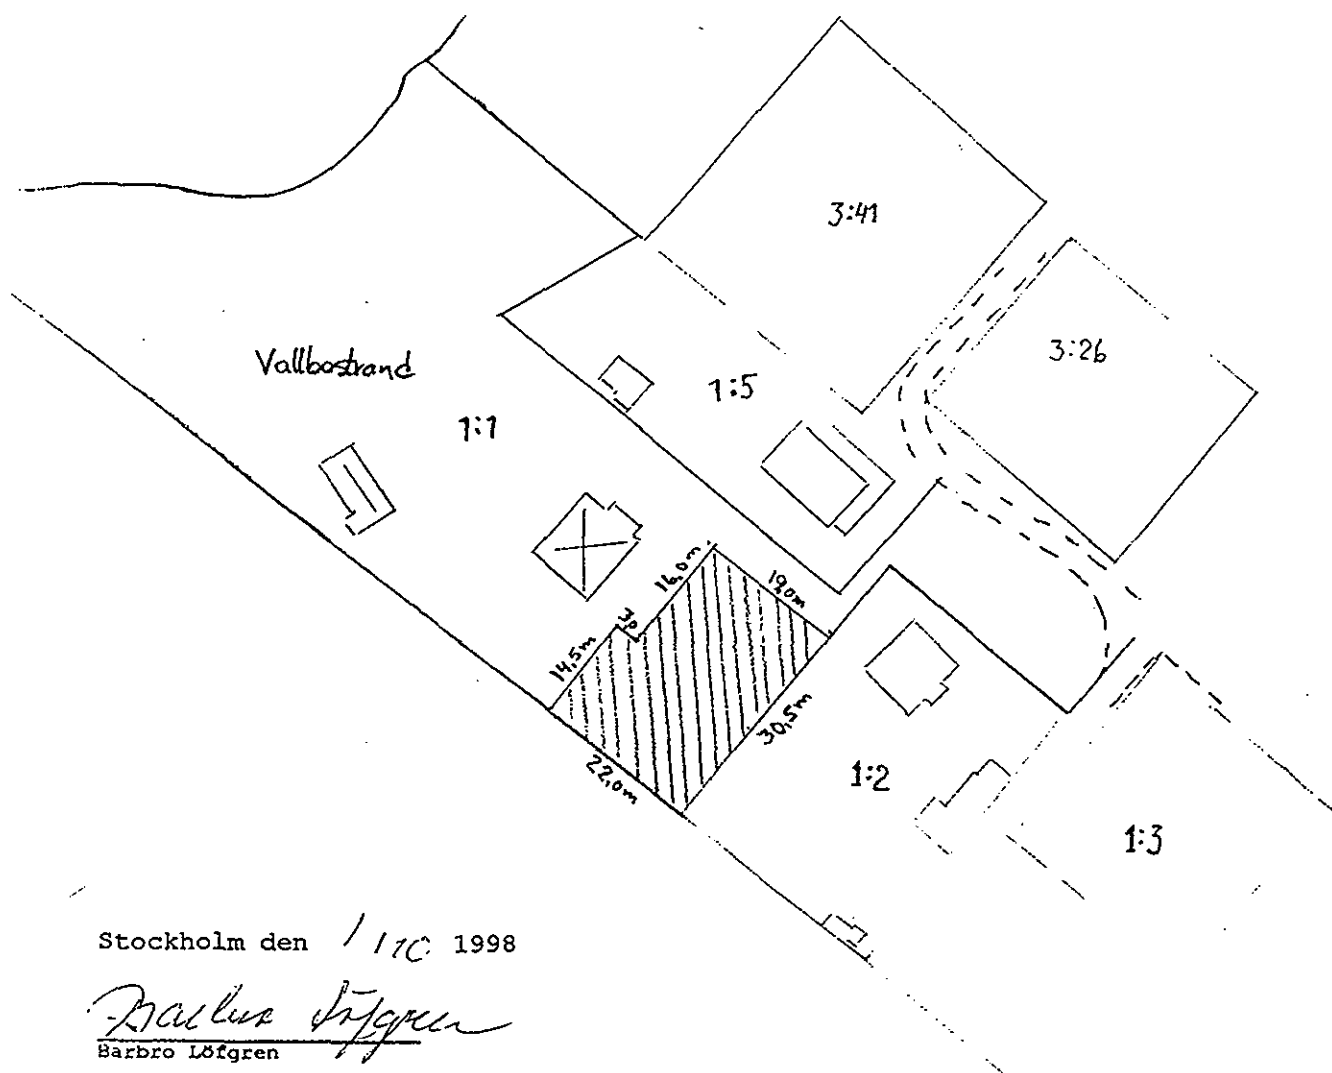

ÖVERENSKOMMELSE OM
AVSTYCKNING

Aktbil C _
Ärendenr FOND 986671

1998-01-18

**Överenskommelse om avstyckning och fastighetsreglering
berörande Vallbostrand 1:1 m.fl i Tanums kommun.**

Ansökan Ansökan om avstyckning inlämnad 1998-10-14.

Överenskommelse Undertecknade gåvotagare godkänner härmed avstyckning och marköverföring enligt utstakning 1998-12-07 i närvaro av Orvar L. Redovisad på bif karta nedan.


Med styckningslotten skall följa servitut avseende utfart inom med x markerat område samt rätt att anlägga, underhålla och förnya avloppsledning i ungefärlig sträckning markerad a.

Befintlig brunn b för dagvatten och renat avloppsvatten med utloppsledning skall inrättas som gemensamhetsanläggning för Vallbostrand 1:1 och styckningslotten 1:A med andel om $\frac{1}{2}$ var.

Vallbostrand 1:1 utökas med område 1 (21 kvm) från Vallbostanrd 1:5 enl. särskild överenskommelse.

Underskrifter

1998-12-18

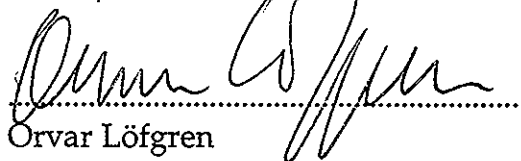

Orvar Löfgren

1998-12-25




Elisabeth Löfgren-Kjellin

1998-12-25



Eva Barkman

1998-12-25

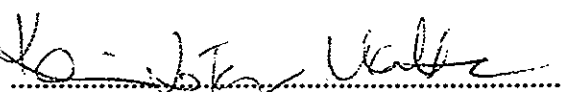


Karin Löfgren-Mattsson

LENNART LENMAN

BOX 15 452 21 STRÖMSTAD

BESÖK: S HAMNGATAN 2 TEL: 0526-13080 DIREKT: 0526-13083 FAX: 0526-12961

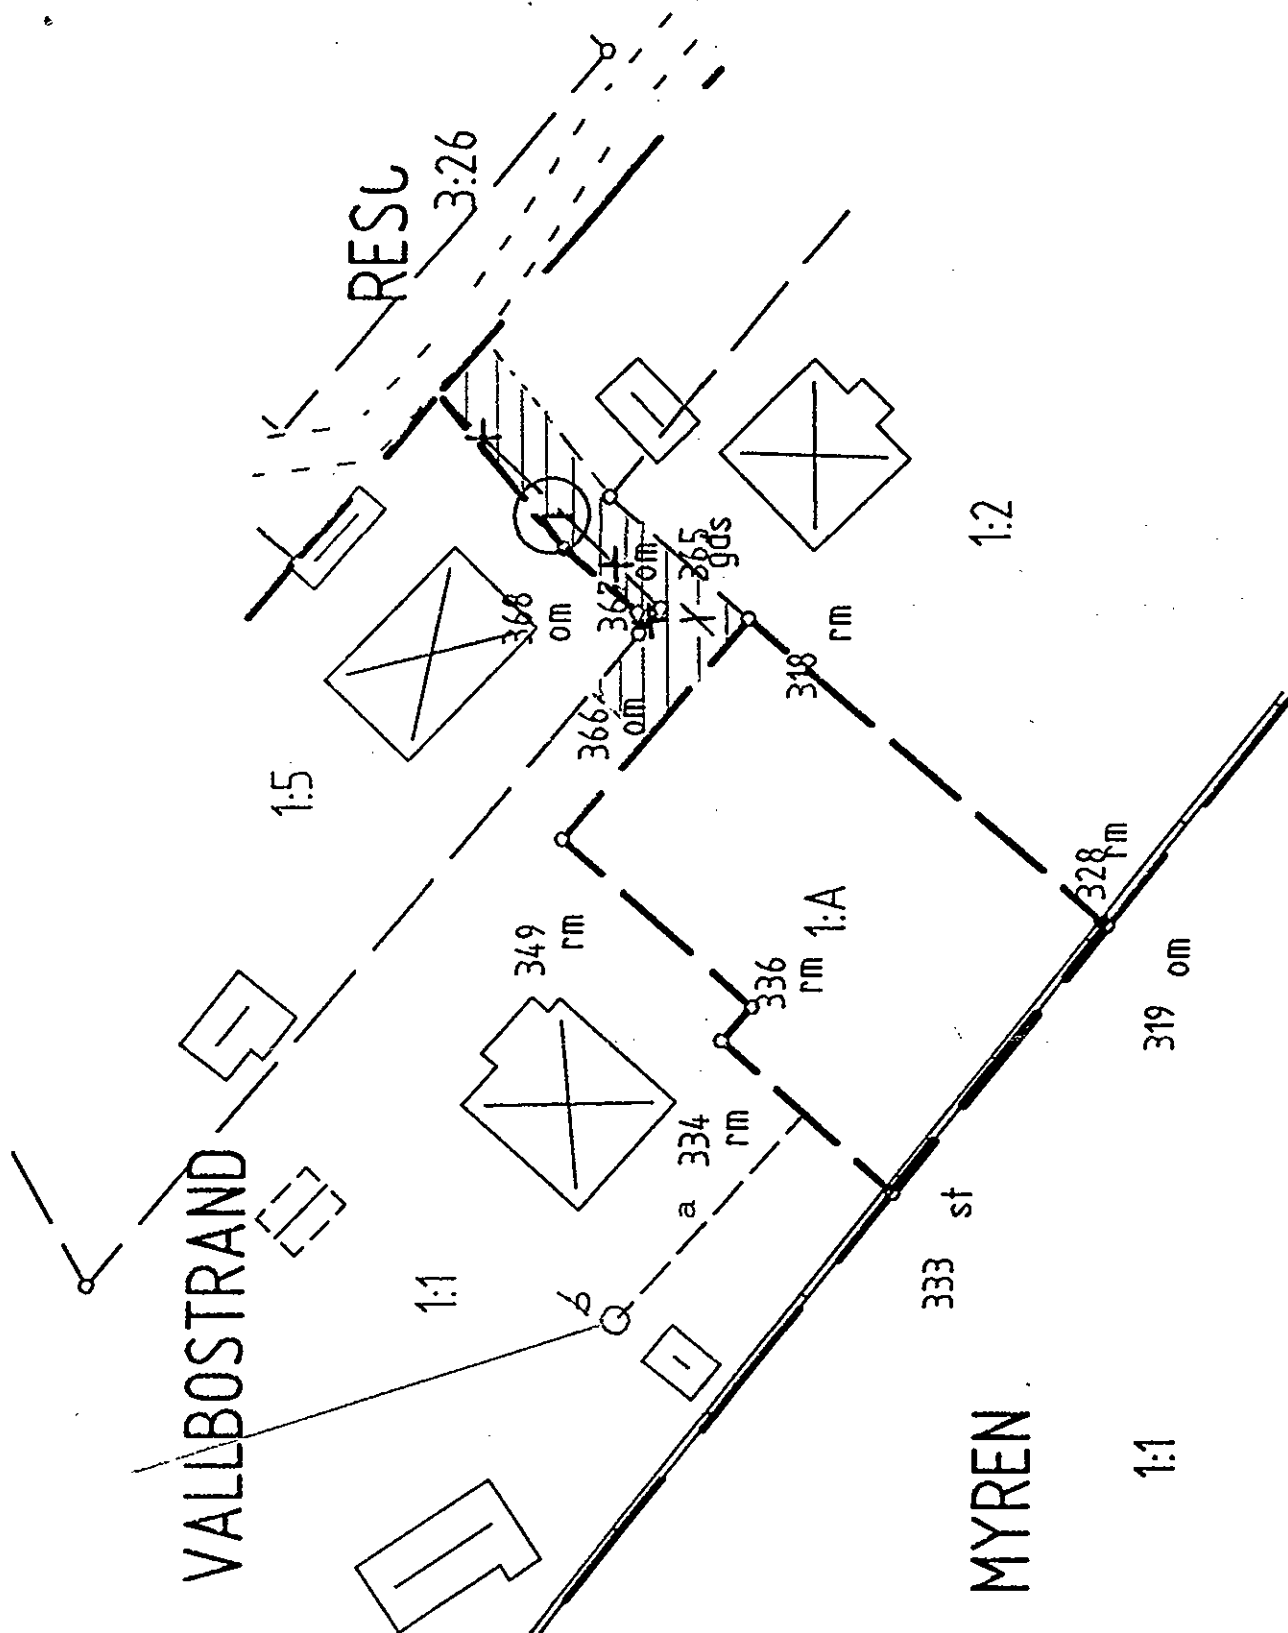

X=120300 + Y=-

1999-12-22

VÄSTRA GÖTALANDS LÄN

Dnr.....

1 (1)

ÖVERENSKOMMELSE OM
FASTIGHETSREGLERING

1998-12-08

Aktbil C _
Ärendenr FOND 986671Överenskommelse om fastighetsreglering berörande
Vallbostrand 1:1 och 1:5 i Tanums kommun.

Ansökan Ansökan om avstyckning inlämnad 1998-10-14.

Parter Vallbostrand 1:1; Barbro Löfgren, Feriev 67, 168 41 Bromma
Vallbostrand 1:5; Sven Berg, Nilssonsberg 26, 411 43 Göteborg

Överenskommelse Undertecknade ägare av Vallbostrand 1:1 och 1:5 överenskommer härmed om marköverföring enligt följande:
På bif karta med 1 markerat område om 21 kvm överförs från Vallbostrand 1:5 till Vallbostrand 1:1. Någon utmärkning på marken av de nya gränspunkterna skall ej ske.


Ersättning Ingen ersättning skall utgå.

Förrättningskostnader Lantmäterikostnaderna betalas av Barbro Löfgren.


Underskrifter

199


199

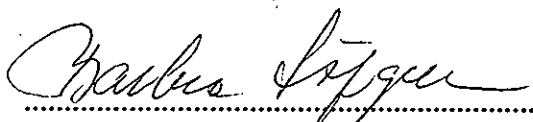

Barbro Löfgren

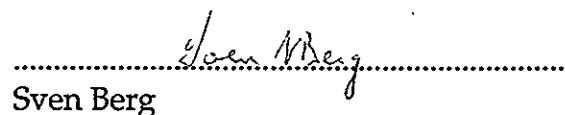

Sven Berg

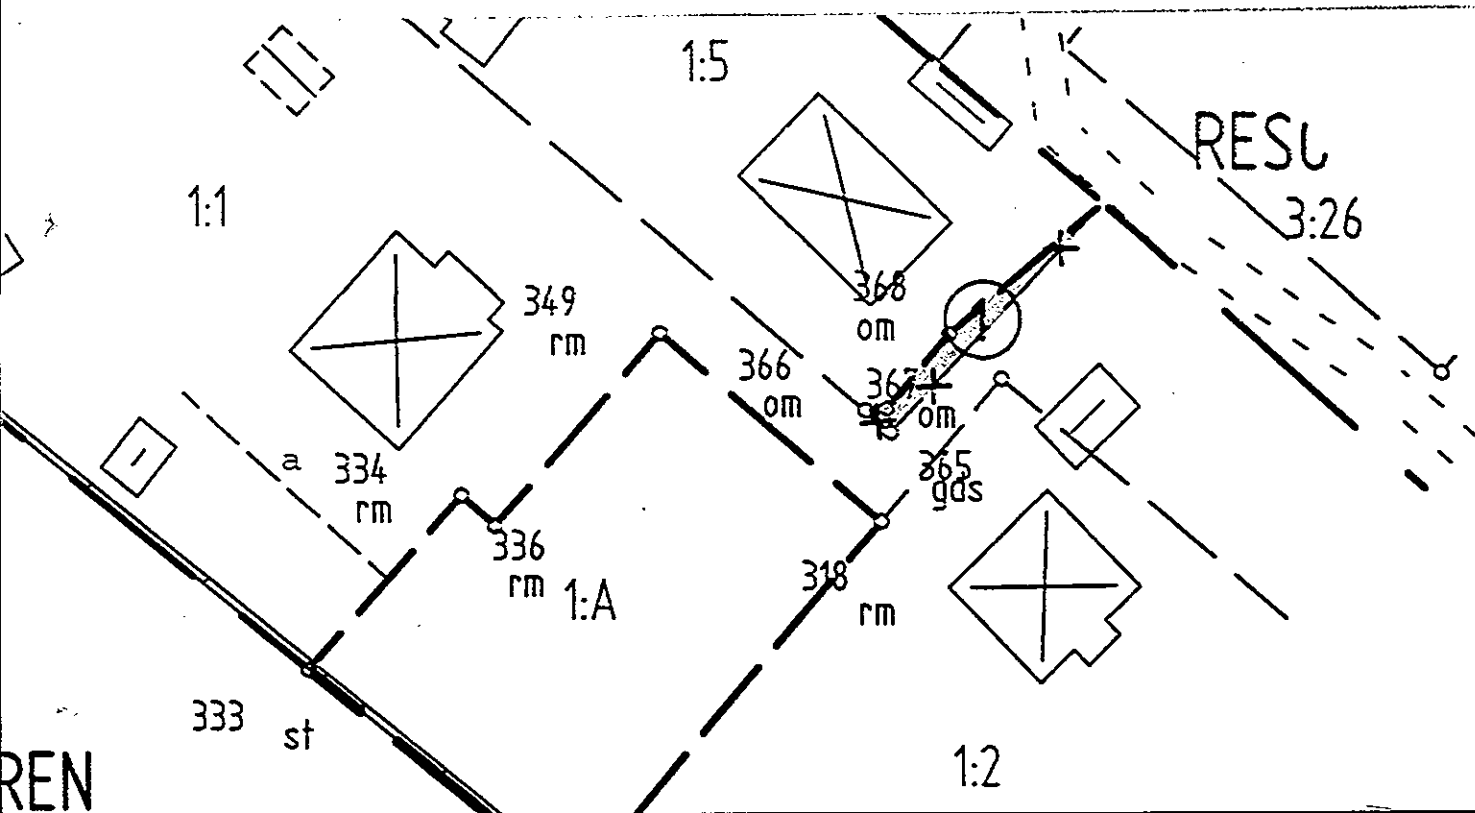

Sakägarförteckning

1999-03-02

Ärendenummer

986671

Förrättningslantmätare

Lennart Lenman

Ärende Avstyckning, fastighetsreglering och fastighetsbestämning berörande
Tanum Vallbostrand 1:1, 1:2 och 1:5..

Kommun: Tanum

Västra Götalands län

Fastigheter, andel, ägande	Sakägare	Anm., ombud, närvaro vid sammanträde mm
Vallbostrand 1:1 , andel 1/3, ägare enligt gåva	Eva Barkman	
Vallbostrand 1:5 , lagfaren ägare	Sven Berg	
Vallbostrand 1:1 , lagfaren ägare	Barbro Löfgren	
Vallbostrand 1:1 , andel 1/3, ägare enligt gåva	Elisabeth Löfgren-Kjellin	
Vallbostrand 1:1 , andel 1/3, ägare enligt gåva	Karin Löfgren-Mattsson	
Blivande Vallbostrand 1:7 , ägare enligt gåva	Löfgren Orvar	
Vallbostrand 1:2 , andel 1/1, lagfaren ägare	Karl Villiam Sandestrand	

Dagboksblad

Ärendenummer
986671

Ärende Avstyckning, fastighetsreglering och fastighetsbestämning berörande
Tanum Vallbostrand 1:1, 1:2 och 1:5.

Kommun: Tanum

Västra Götalands län

Datum	Anteckning	Aktbilaga	Signatur
1998-10-14	Ansökan inkommen. (Infört i dagboken 1998-11-09)	A	
1998-10-14	Gåvobrev, Orvar Löfgren	B	
1998-10-14	Gåvobrev, Eva Barkman m.fl	C	
1998-11-09	Arkivhandlingar beställt		
1998-11-09	Ärendet upplagt. Ärendeansvarig Lennart Lenman		
1998-11-09	Utskick av Anbud 09-Nov-1998(14:06:34) till BARBRO ELISABET LÖFGREN och Löfgren Orvar	<i>Utskickad</i>	<i>LL.</i>
1998-11-09	Utskrift av Bekräftelse 09-Nov-1998(13:37:01) till Löfgren Orvar, Eva Barkman, BARBRO ELISABET LÖFGREN m.fl. (se separat sändlista)	<i>Utskickad</i>	<i>LL.</i>
1998-12-07	Sakägarmöte	PR1	
1998-12-07	Fältarbete, Sven Johansson		
1998-12-16	Utskick av Skrivelse 15-Dec-1998(16:24:16) till Löfgren Orvar		
1999-01-18	Överenskommelse om avstyckning	D	
1999-02-22	Överenskommelse om fastighetsreglering.	E	
1999-02-23	Utskrift av Underrättelse Om Avslut till Eva Barkman, SVEN BERG, BARBRO LÖFGREN m.fl. (se separat sändlista)		
1999-02-23	Utskick av Underrättelse Om Avslut till Tanums kommun		
1999-03-02	Sakägarförteckning	F	

Datum	Anteckning	Aktbilaga	Signatur
1999-03-02	Beslut	BE	
1999-03-02	Förrättningen avslutas (beslut taget) Protokoll	PR2	