



# Förslag på ändringar- Arilds backe

Strandlyckan original

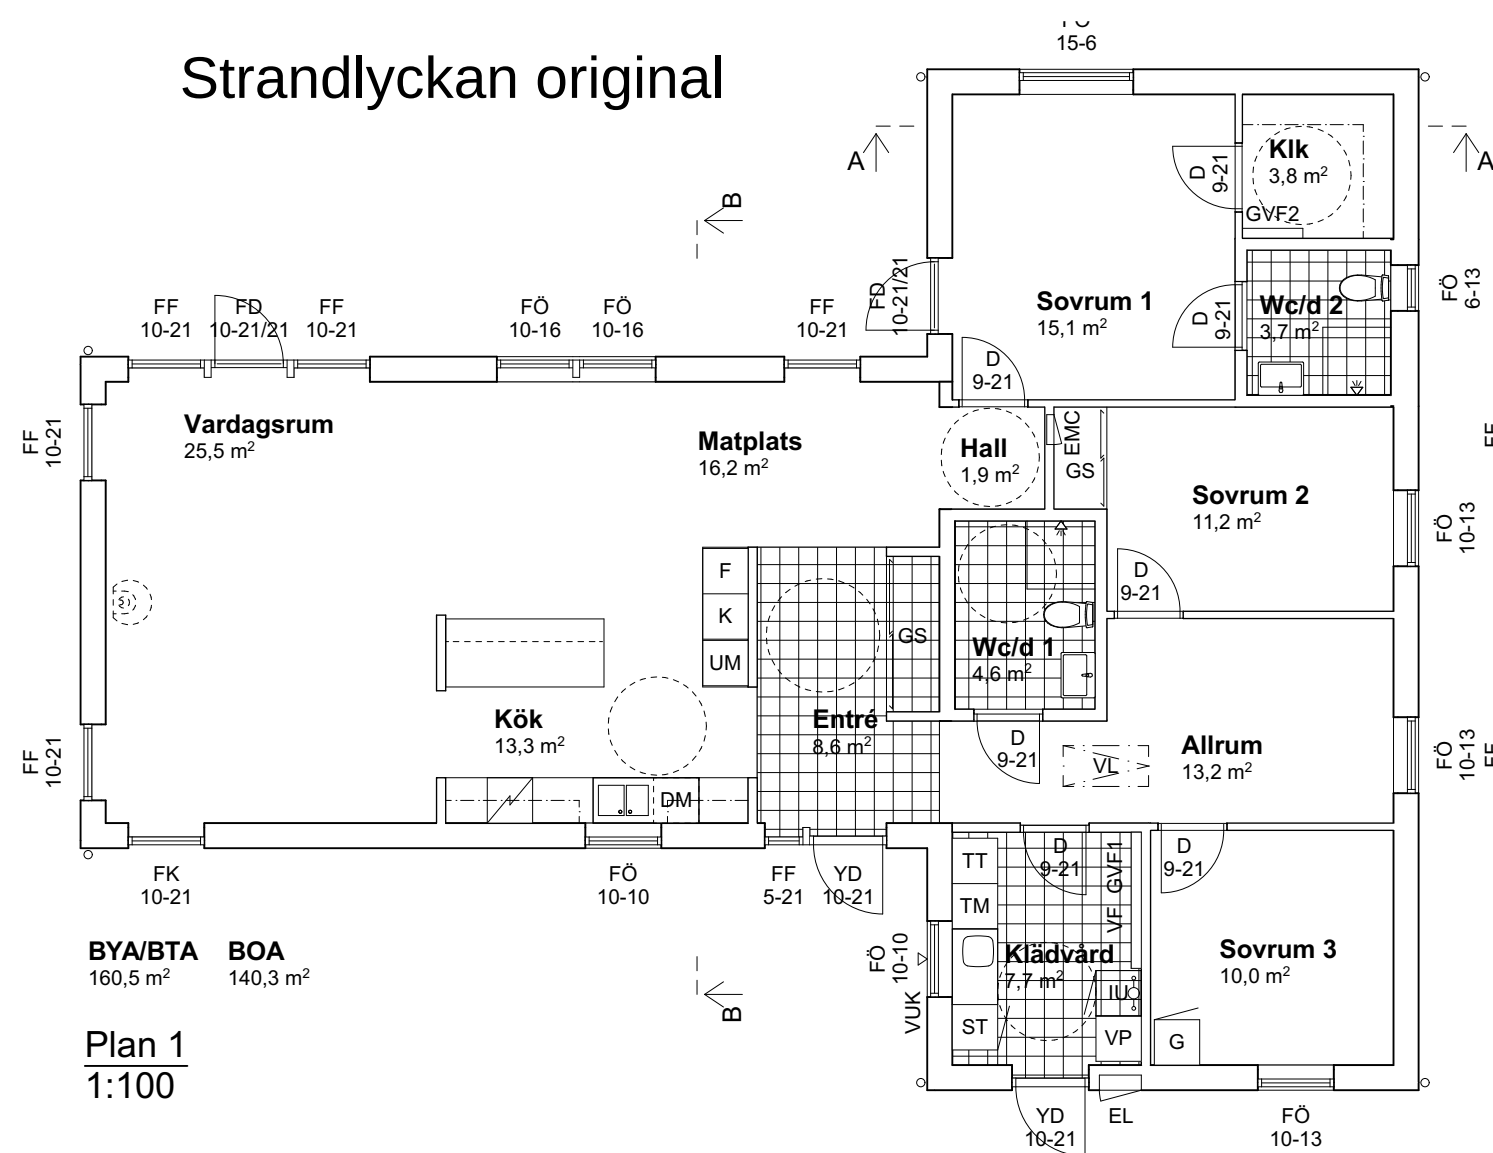

Strandlyckan omritad

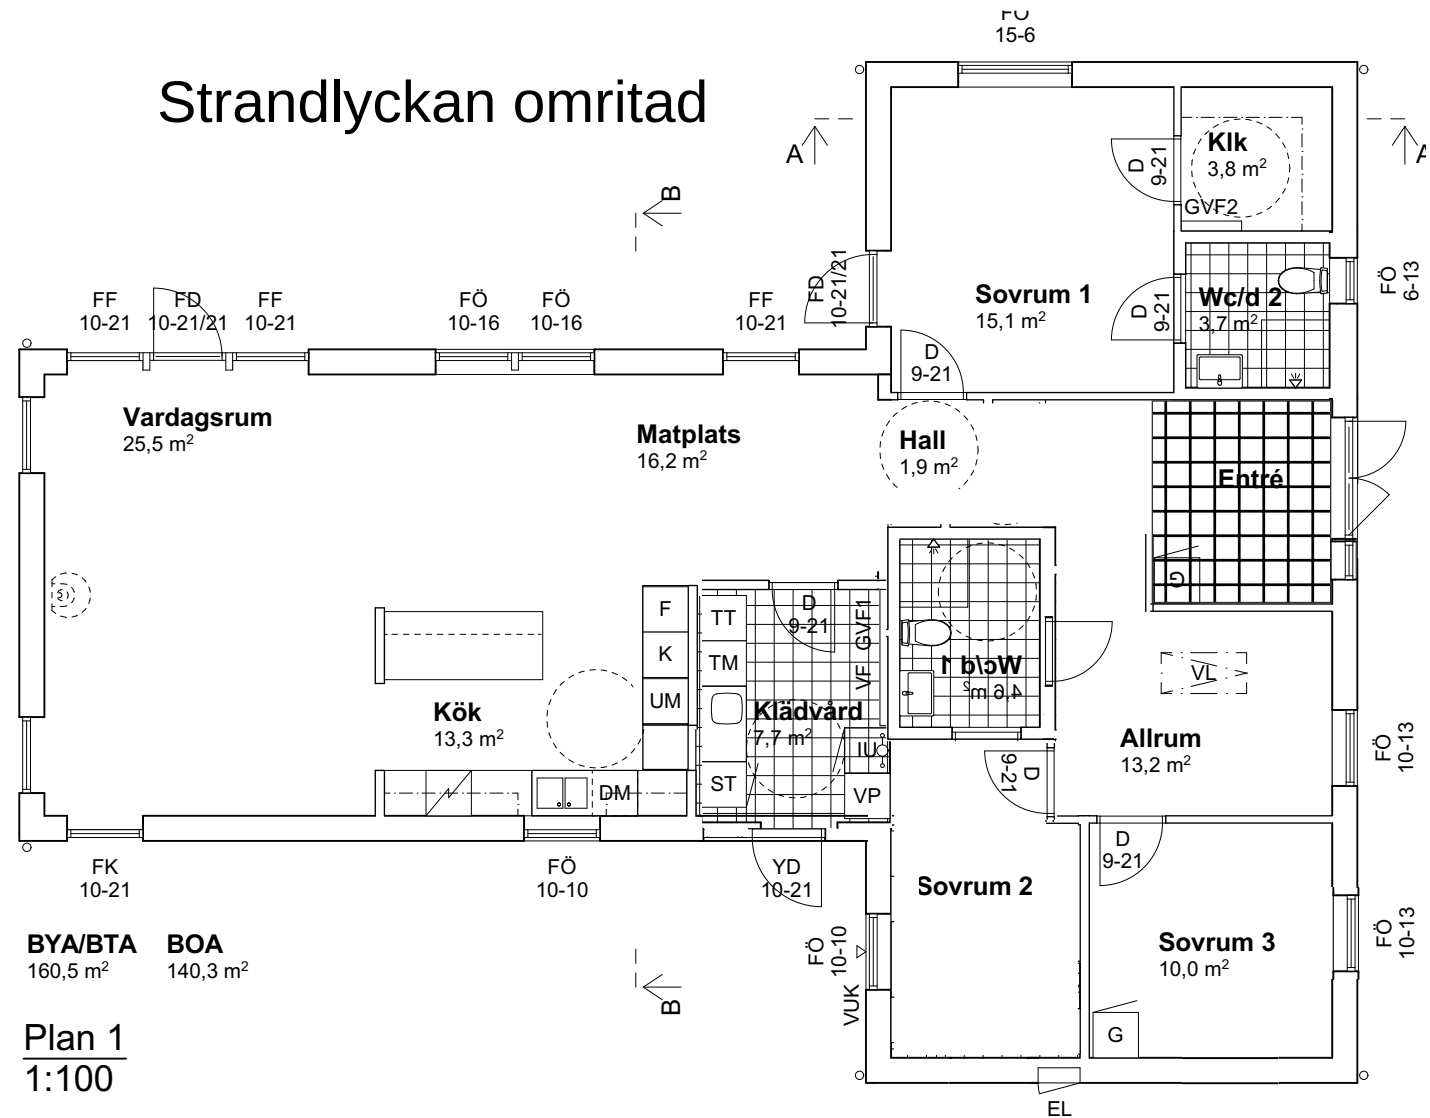

Att ändra i planlösningen behöver inte kosta något. I detta förslag har vi bytt plats på klädvård, entré och sovrums 2 för 0kr. Att välja en parytterdörr istället för en vanlig blir ett tillägg. Att ta bort en skjutdörrsgarderob blir ett avdrag. Köket har fått ett hörnskåp vilket blir ett tillägg. Sovrumsfönstret i sov 3 är flyttat för 0 kr. Önskar du ett större fönster eller fler fönster blir det tillägg. Många väljer att öppna upp i tak i kök & vardagsrumsdelen vilket är tillägg.