



FÖRKLARINGAR & FÖRESKRIFTER

AREOR
TOMT: CA 4670 m²

BYA NYBYGGNAD: CA 1482 m²

PARKERINGSPLATSER
SAMTLIGA FACK HAR MÖJLIGHET TILL 2 ST P-PLATSER
FRAMFÖR EGEN VIKPORT.
OBS! MARKERADE P-PLATSER MÅLAS EJ UT PÅ MARKEN.


AVFALLSHANTERING
AVFALLSHANTERING ANORDNAS AV RESPEKTIVE
FASTIGHETSÄGARE VID BEHOV

FÄRDIG GOLVHÖJD
PROJEKTERAS I ETT SENARE SKEDE AV MARKPROJEKTÖR

ÖVRIGT
YTA UTFÖR ASFALT KAN KOMMA ATT ÄNDRAS UTFRÅN
PROJEKTERING

HÄRDGJORD YTA (ASFALT)
GRUS/DIKE
BEF. MARK (KAN KOMMA ATT ÄNDRAS
I SAMBAND MED MARKPROJEKTERING)
AVSTYCKNING FÖR RESPEKTIVE
FASTIGHET
STÄNGSEL

DENNA RITNING ÄR ENBART PRELIMINÄR.
JUSTERINGAR I ANTAL ENHETER OCH PLACERING
PÅ FASTIGHET KAN KOMMA ATT ÄNDRAS

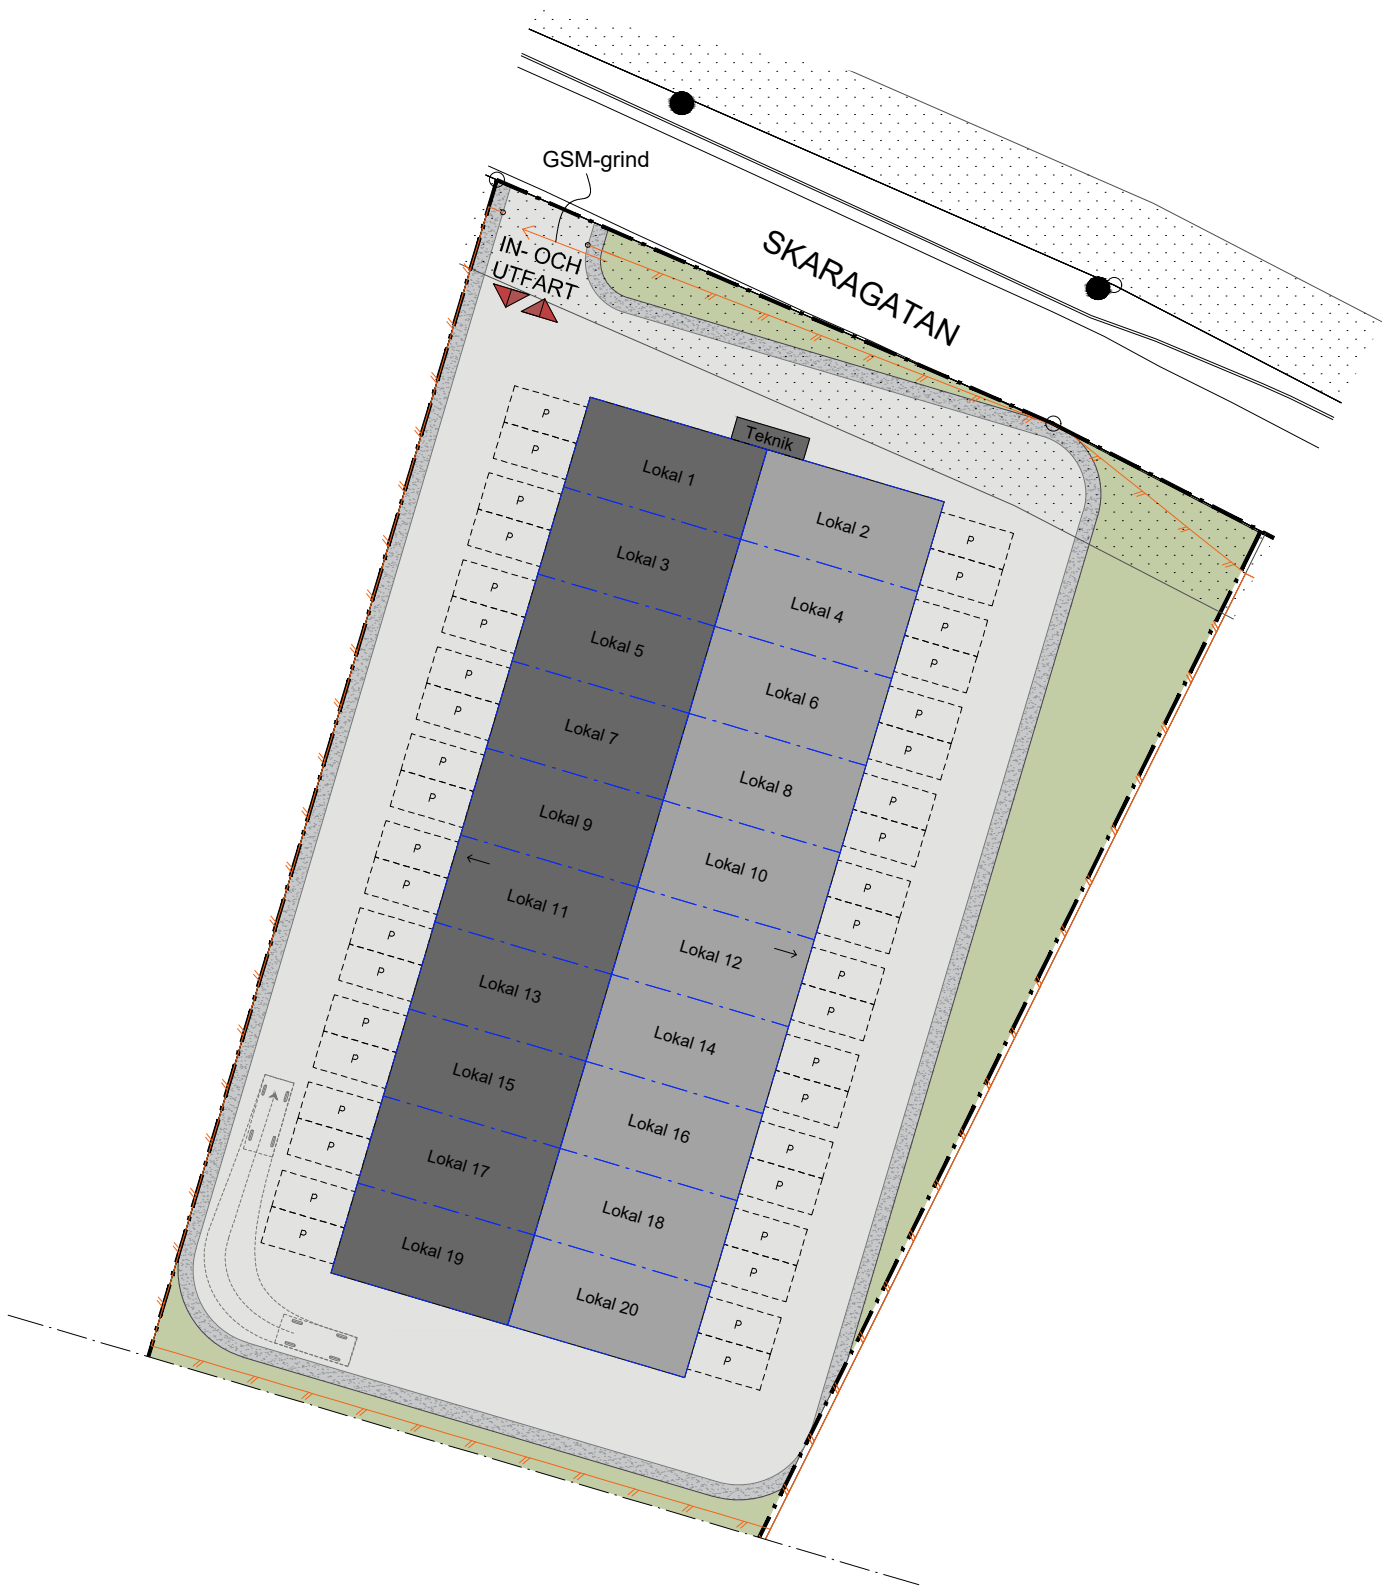

Orienteringsfigur
EJ SKALENLIG

