
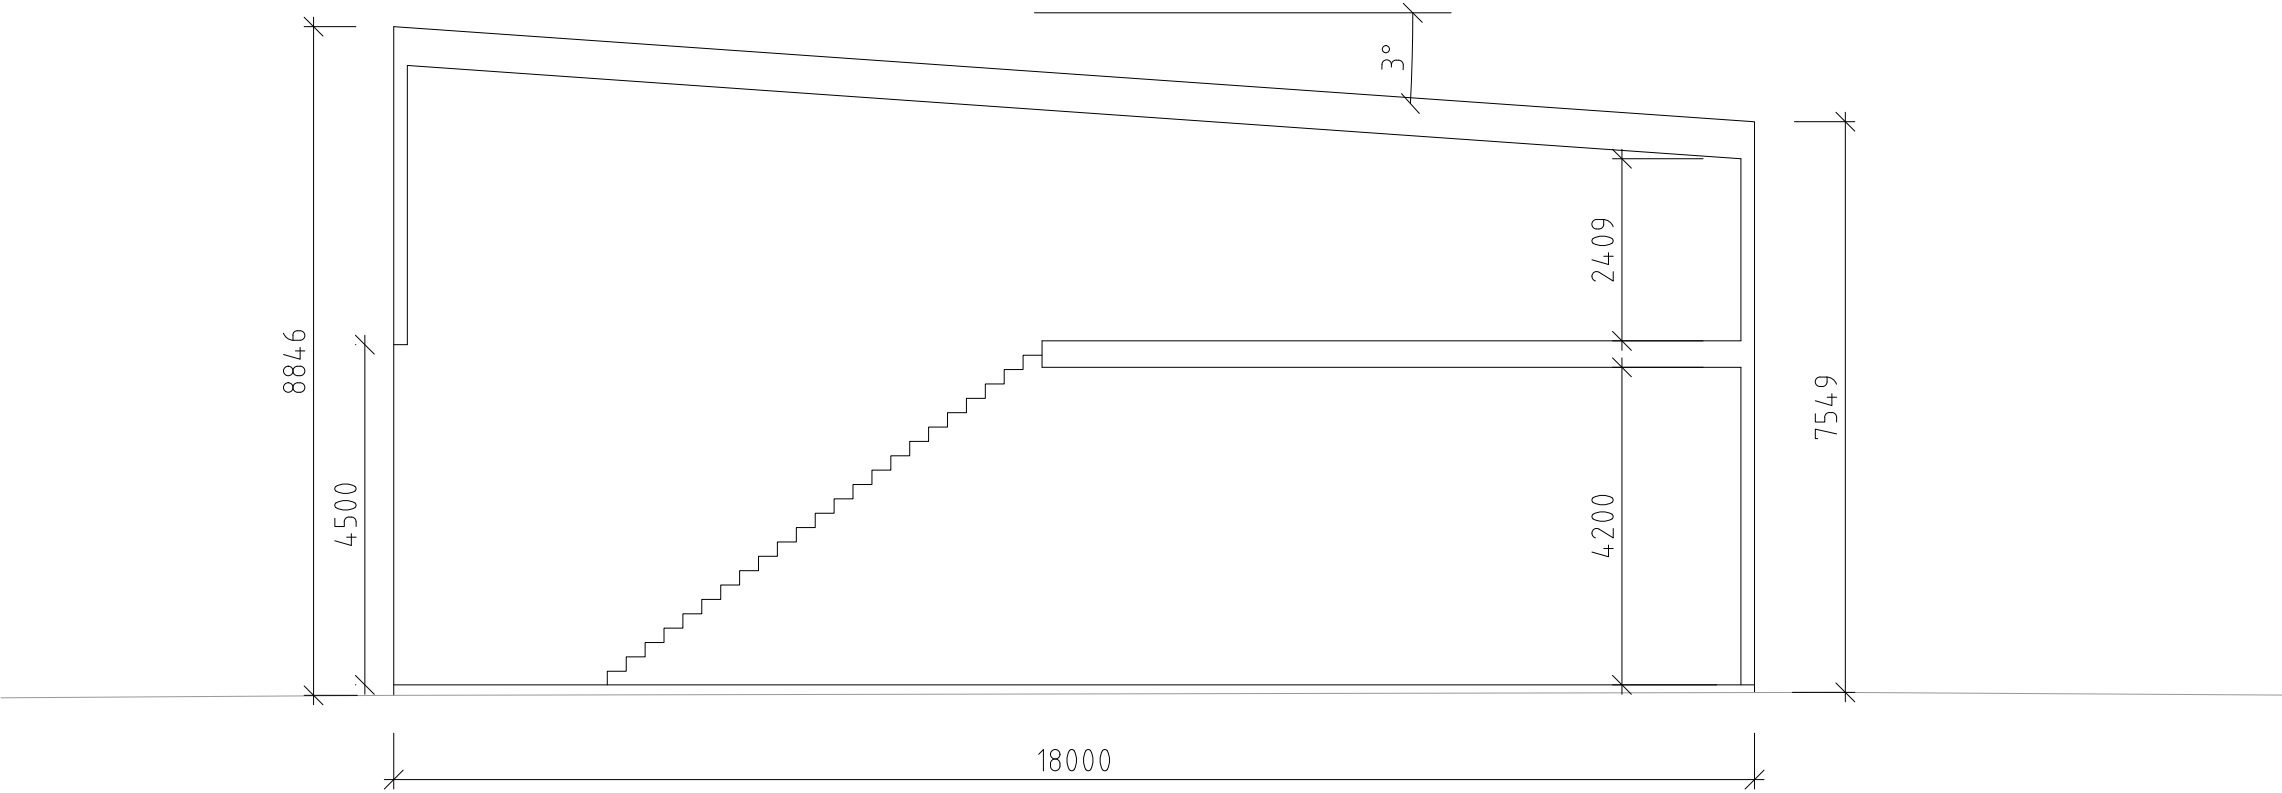


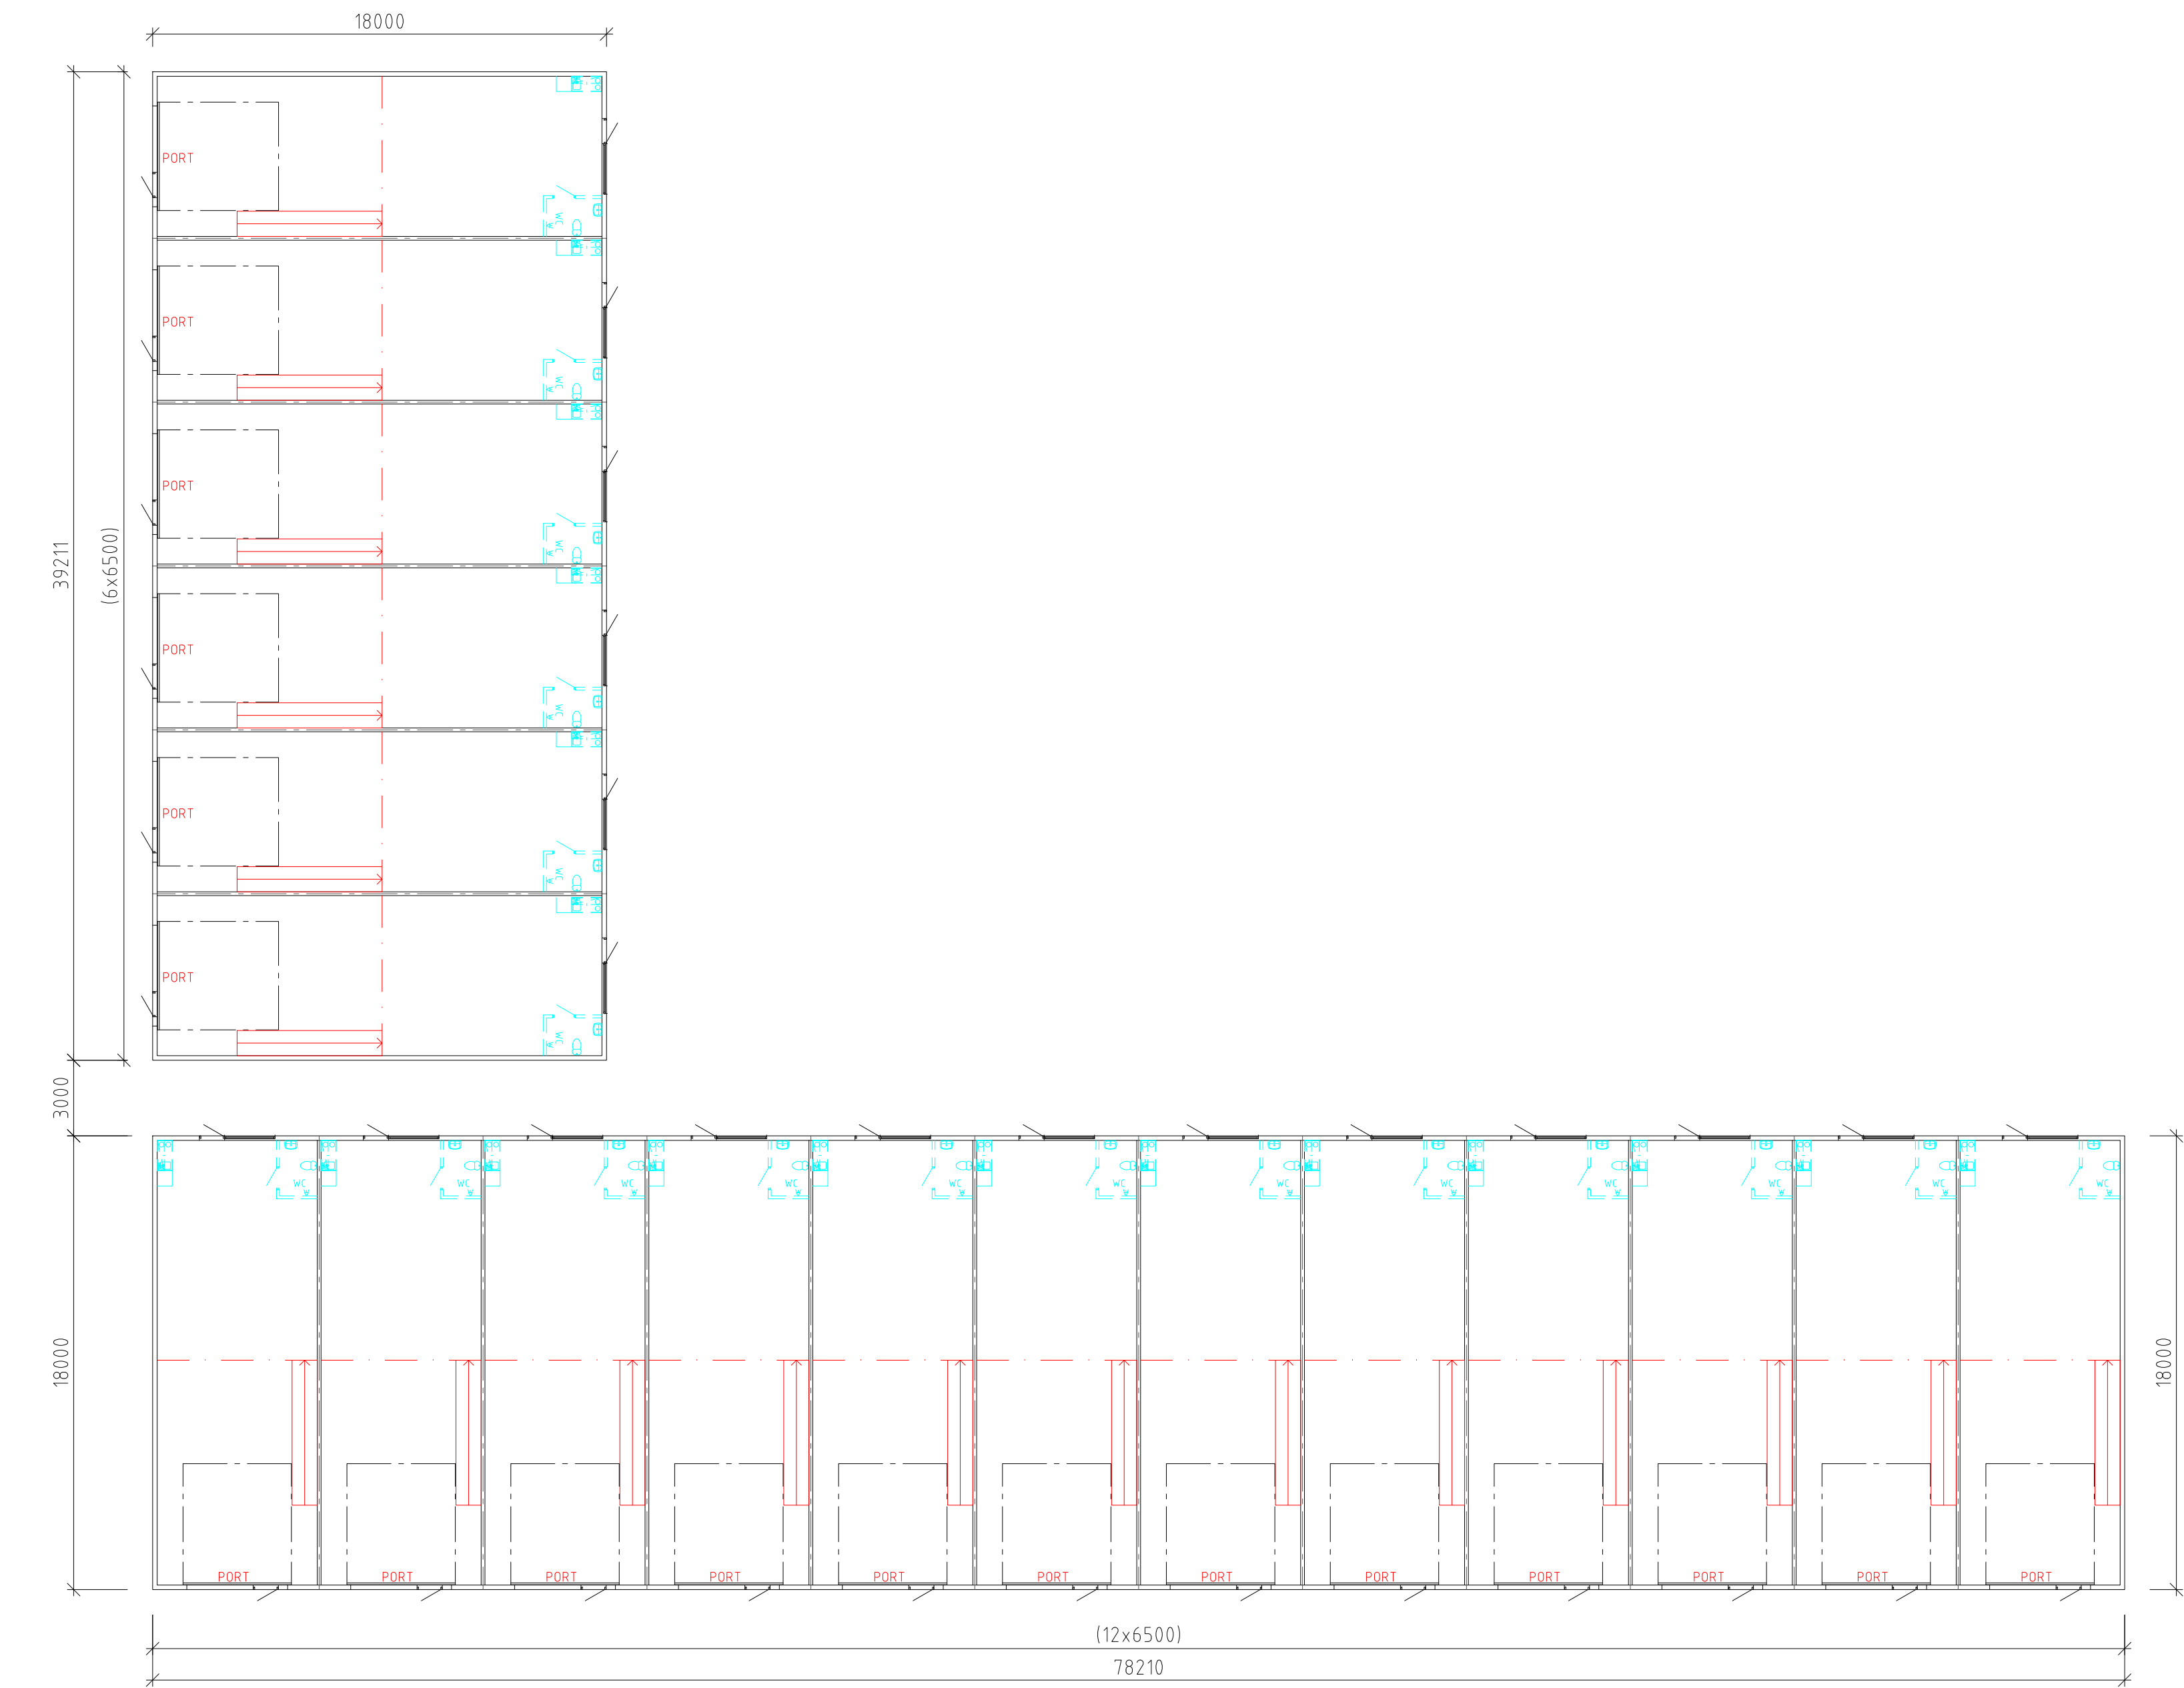

BET	ANT	ÄNDRINGEN AVSER	DATUM	SIGN	
BYGGLOVSHANDLING					
FÖRETAGSLOKALER					
ASKUMS-BACKA 2:9					
Anders Henriksson: 070-7820104 Jonas Stranne: 070-6596085					
UPPDRAG NR		RITAD AV / KONSTR AV		UPPDRAGSLEDARE	
-		AH AH			
DATUM		ANSVARIG			
20200708		AH			
SÖTENÄS KOMMUN					
PLAN, SEKTION					
SKALA		NUMMER			BET
A1, 1:100/200		A-40.1-101			-