


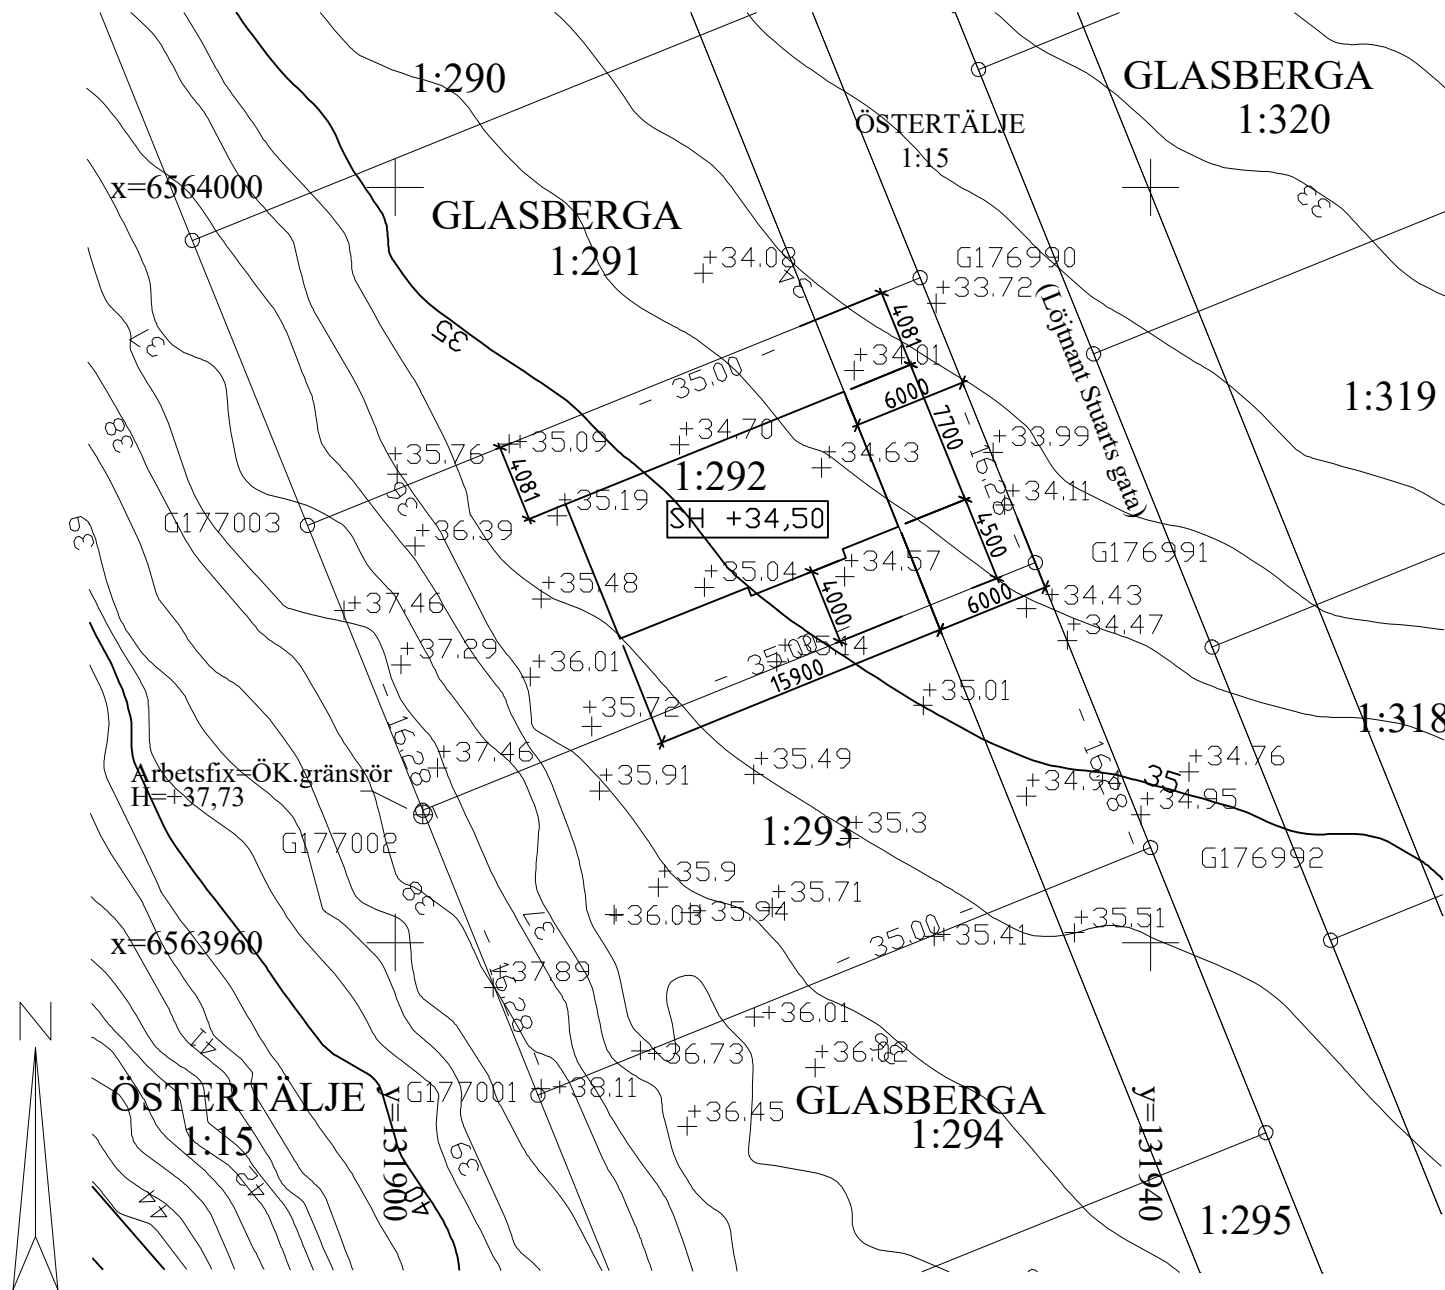

Kartans skala: 1:400
Skala 1:400
0 5 10 20 m

Nivåkurvorna är ingen exakt redovisning av höjden och bör inte användas vid detaljprojektering

Koordinatsystem: SWEREF: 99
Höjdsreferens: 2000



Södertälje
kommun

Samhällsbyggnadskontoret
Geografisk Information
151 89 Södertälje
08-523 010 00, www.sodertalje.se

FULLSTÄNDIG NYBYGGNADSKARTA GLASBERGA 1:292

Dnr: 2017-00897

Adress: Löjtnant Stuarts gata 12, 15259 Södertälje
Areal (m²): 570
Giltighetstid: 2 år

Upprättad: 2017-06-13 av: Raffaele Mandoli
Mätt av: Mättningsingenjör Mårten Sjögren
Reviderad: av:

Planförhållande

Detaljplan/Fastighetsplan: 0181K-P1527B
Laga kraft: 2007-02-21
Fastigheten överensstämmer med gällande detaljplan: Ja
Fastigheten är belägen inom detaljplan: Ja

Kontaktuppgifter: Samhällsbyggnadskontoret

TECKENFÖRKLARING

	Kommungräns		Belysningsstolpe
	Kvarters-/traktgräns		Kabelskåp
	Fastighetsgräns		Brunn
	Användningsgräns		Grundplatta
	Egenskapsgräns		Bostad, resp uthus
	Rättighetsgräns		el. garage inmätt
	Nivåkurva och -text		Bostad, resp uthus
	Gång- och cykelväg		el. garage flygfotograferat
	Väggkant		Sockelhöjd
	Häck		Färdigt golv
	Stödmur		Garagegolv
	Mur		Underkant panel
	VA-ledningar		Arbetsfix
	Ägoslagsgräns		Markhöjd / våghöjd
	Staket		Väghöjd enligt fastställt plan
			Marken får inte bebyggas

Övriga uppgifter:

Bygglov avser: Nybyggnad
Gatukostnadsavgift: Nej
Koordinatkvälitet: +/- 0,05m

Arbetsfix: överkant gränsrör
N: 6563982,07
E: 131895,38
Z: +36,99
Ändring av Detaljplan enligt akt 0181K-P1614B, laga kraft 2012-03-28.

Fastigheten har, genom servitut (0181K-2014/23.1 och 23.2) rätt att anlägga, underhålla och förnya en dagvattenledning med sträckning ut med gränsen mellan Glasberga 1:289 och Glasberga 1:290.

Granskad av:

George Touma

GB 1:292,
SÖDERTÄLJE

RITNING NR:

A1

2019-07-12

UPPDRAG NR

236

SITUATIONSPLAN

STATUS

BYGGLOVSHANDLING

ANSVARIG

S.H

SKALA 1:400

0 5 10
METER

15 20 30 40

GLASBERGA
1:291

STENKISTA

DAGV.

DRÄN.

1:293

SKALA 1:200
0 1 2 5 10 15 20
METER

GB 1:292, SÖDERTÄLJE	
RITNING NR: A2	2019-07-12
UPPDRAK NR 236	UTVÄNDIG VA
STATUS BYGGLOVSHANDLING	ANSVARIG S.H

GLASBERGA

1:291


HÄRDGJORD YTA
SKRAFFERAD

FJÄRRVÄRME & EL

MÖJLIGHETEN ATT BYGGA
RAMP REDOVISAS HÄR


1:293

SKALA 1:200

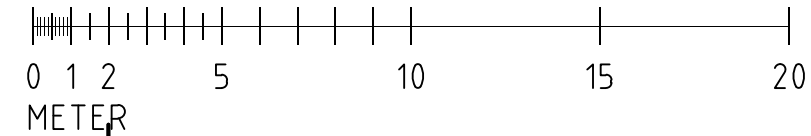


GB 1:292, SÖDERTÄLJE


RITNING NR: A3	2019-07-12
UPPDRAK NR 236	MARKPLANERING
STATUS BYGGLOVSHANDLING	ANSVARIG S.H

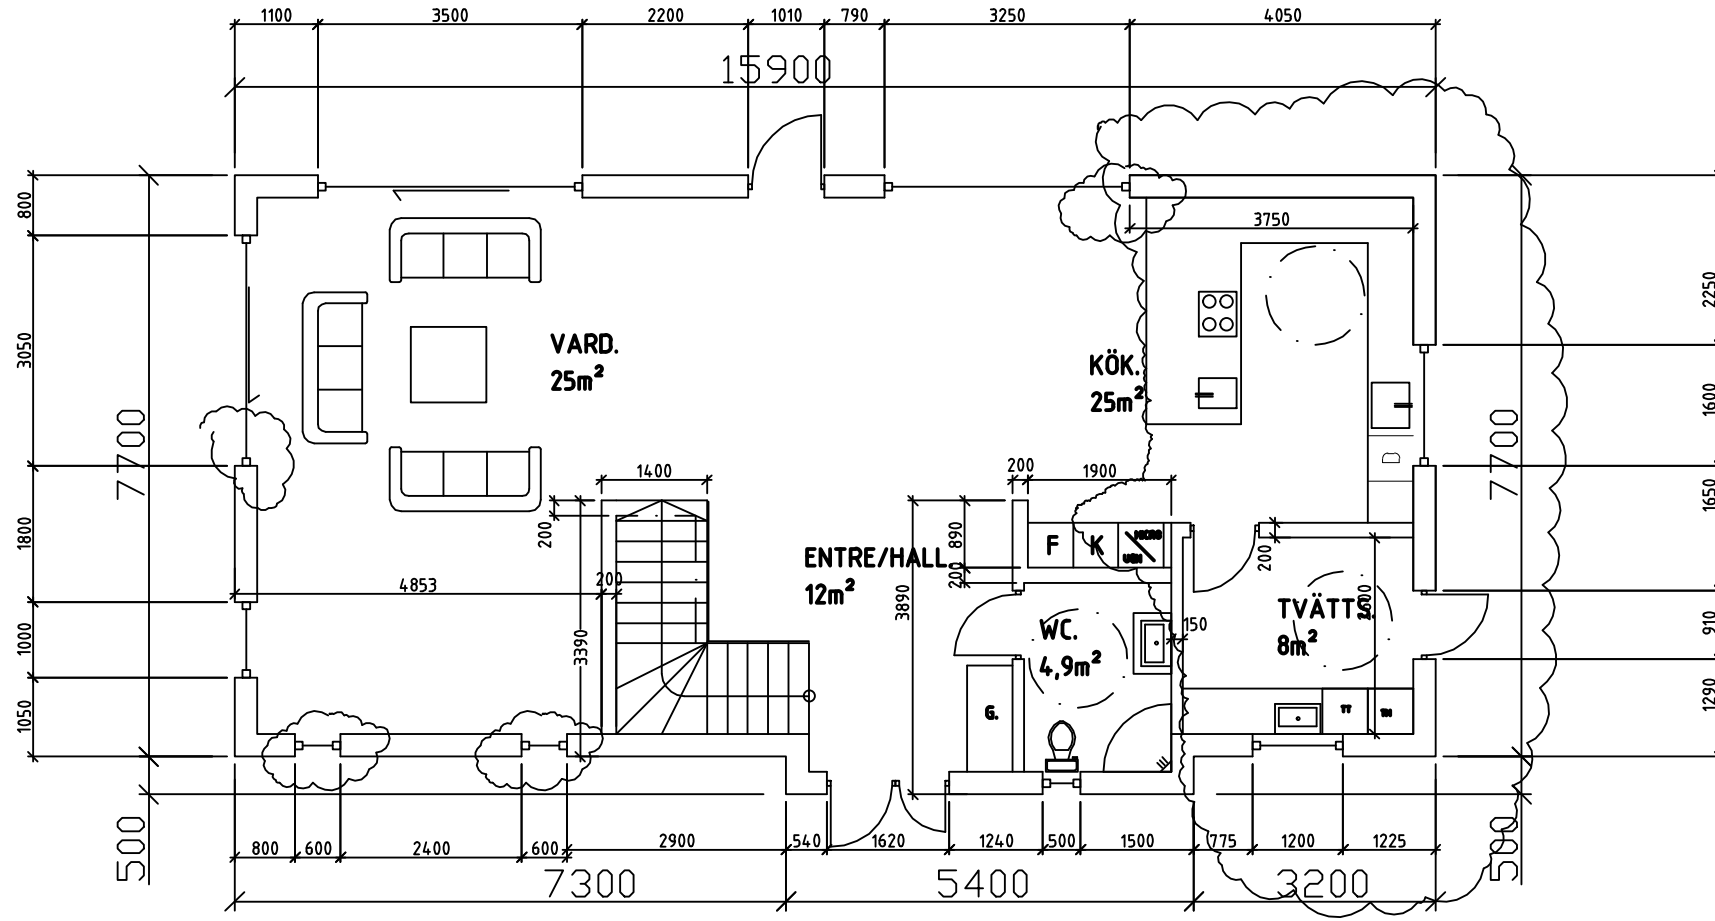

ENTREPLAN
1:100

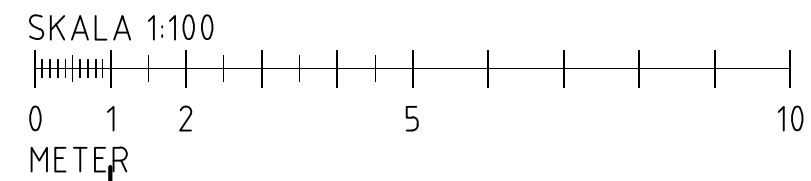


GB 1:292, SÖDERTÄLJE	
RITNING NR: A 4	2019-07-12
UPPDRAG NR 236	ENTREPLAN
STATUS BYGGLOVSHANDLING	ANSVARIG S.H

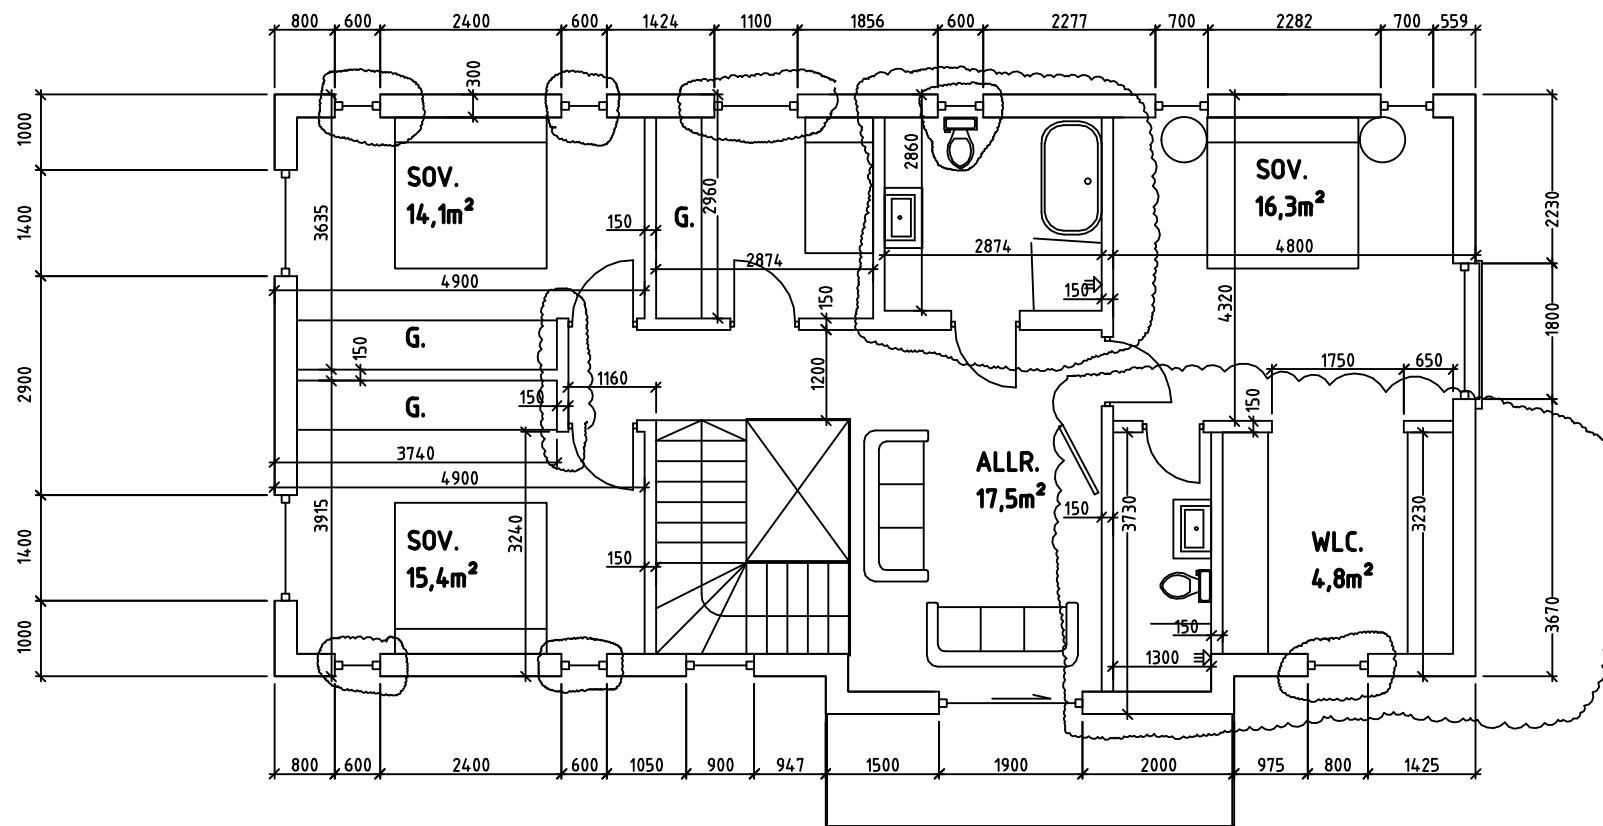


ÖVRE PLAN
1:100

SKALA 1:100

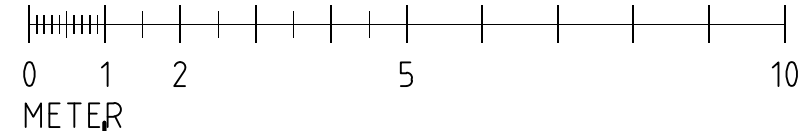


GB 1:292,
SÖDERTÄLJE

RITNING NR: A5	2019-07-12
UPPDRAK NR 236	ÖVREPLAN
STATUS BYGGLOVSHANDLING	ANSVARIG S.H

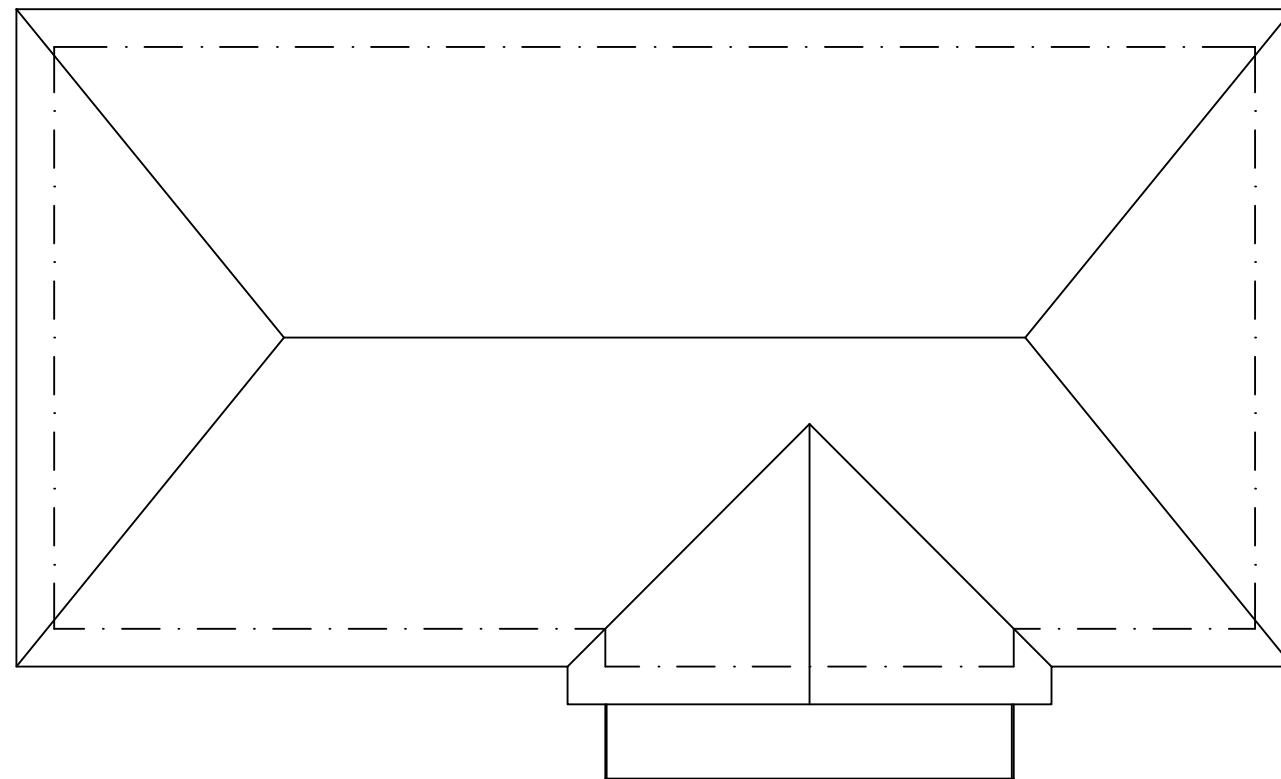

TAK PLAN
1:100

SKALA 1:100

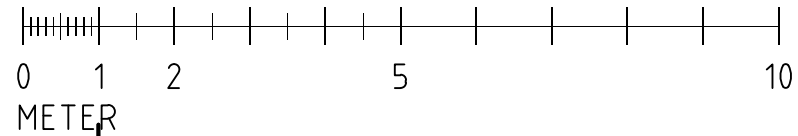


GB 1:292,
SÖDERTÄLJE

RITNING NR: A6	2019-07-12
UPPDRAK NR 236	TAKPLAN
STATUS BYGGLOVSHANDLING	ANSVARIG S.H




VÄSTER
1:100

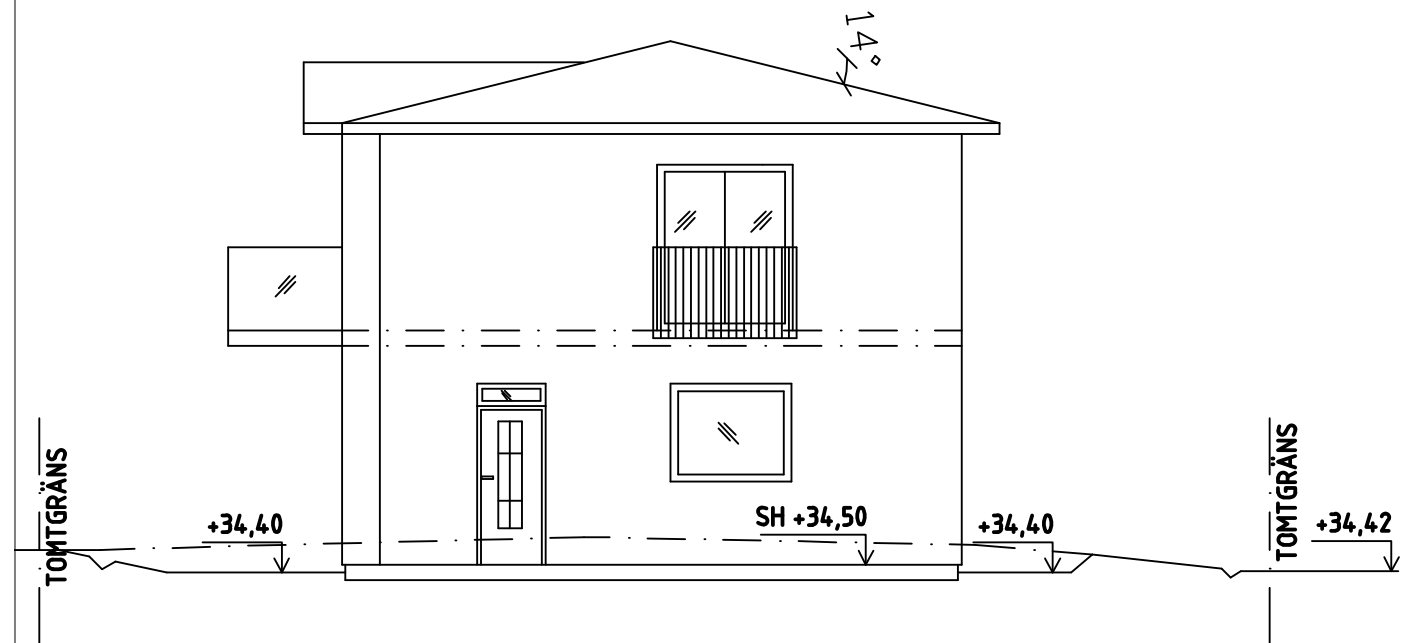



ÖSTER
1:100


SKALA 1:100

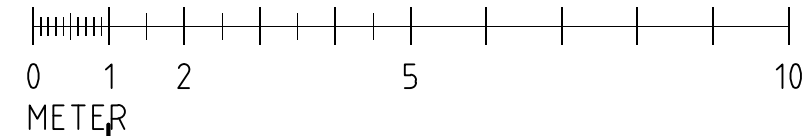

GB 1:292, SÖDERTÄLJE


RITNING NR: A7	2019-07-12
UPPDRAK NR 236	FASADVY
STATUS BYGGLOVSHANDLING	ANSVARIG S.H

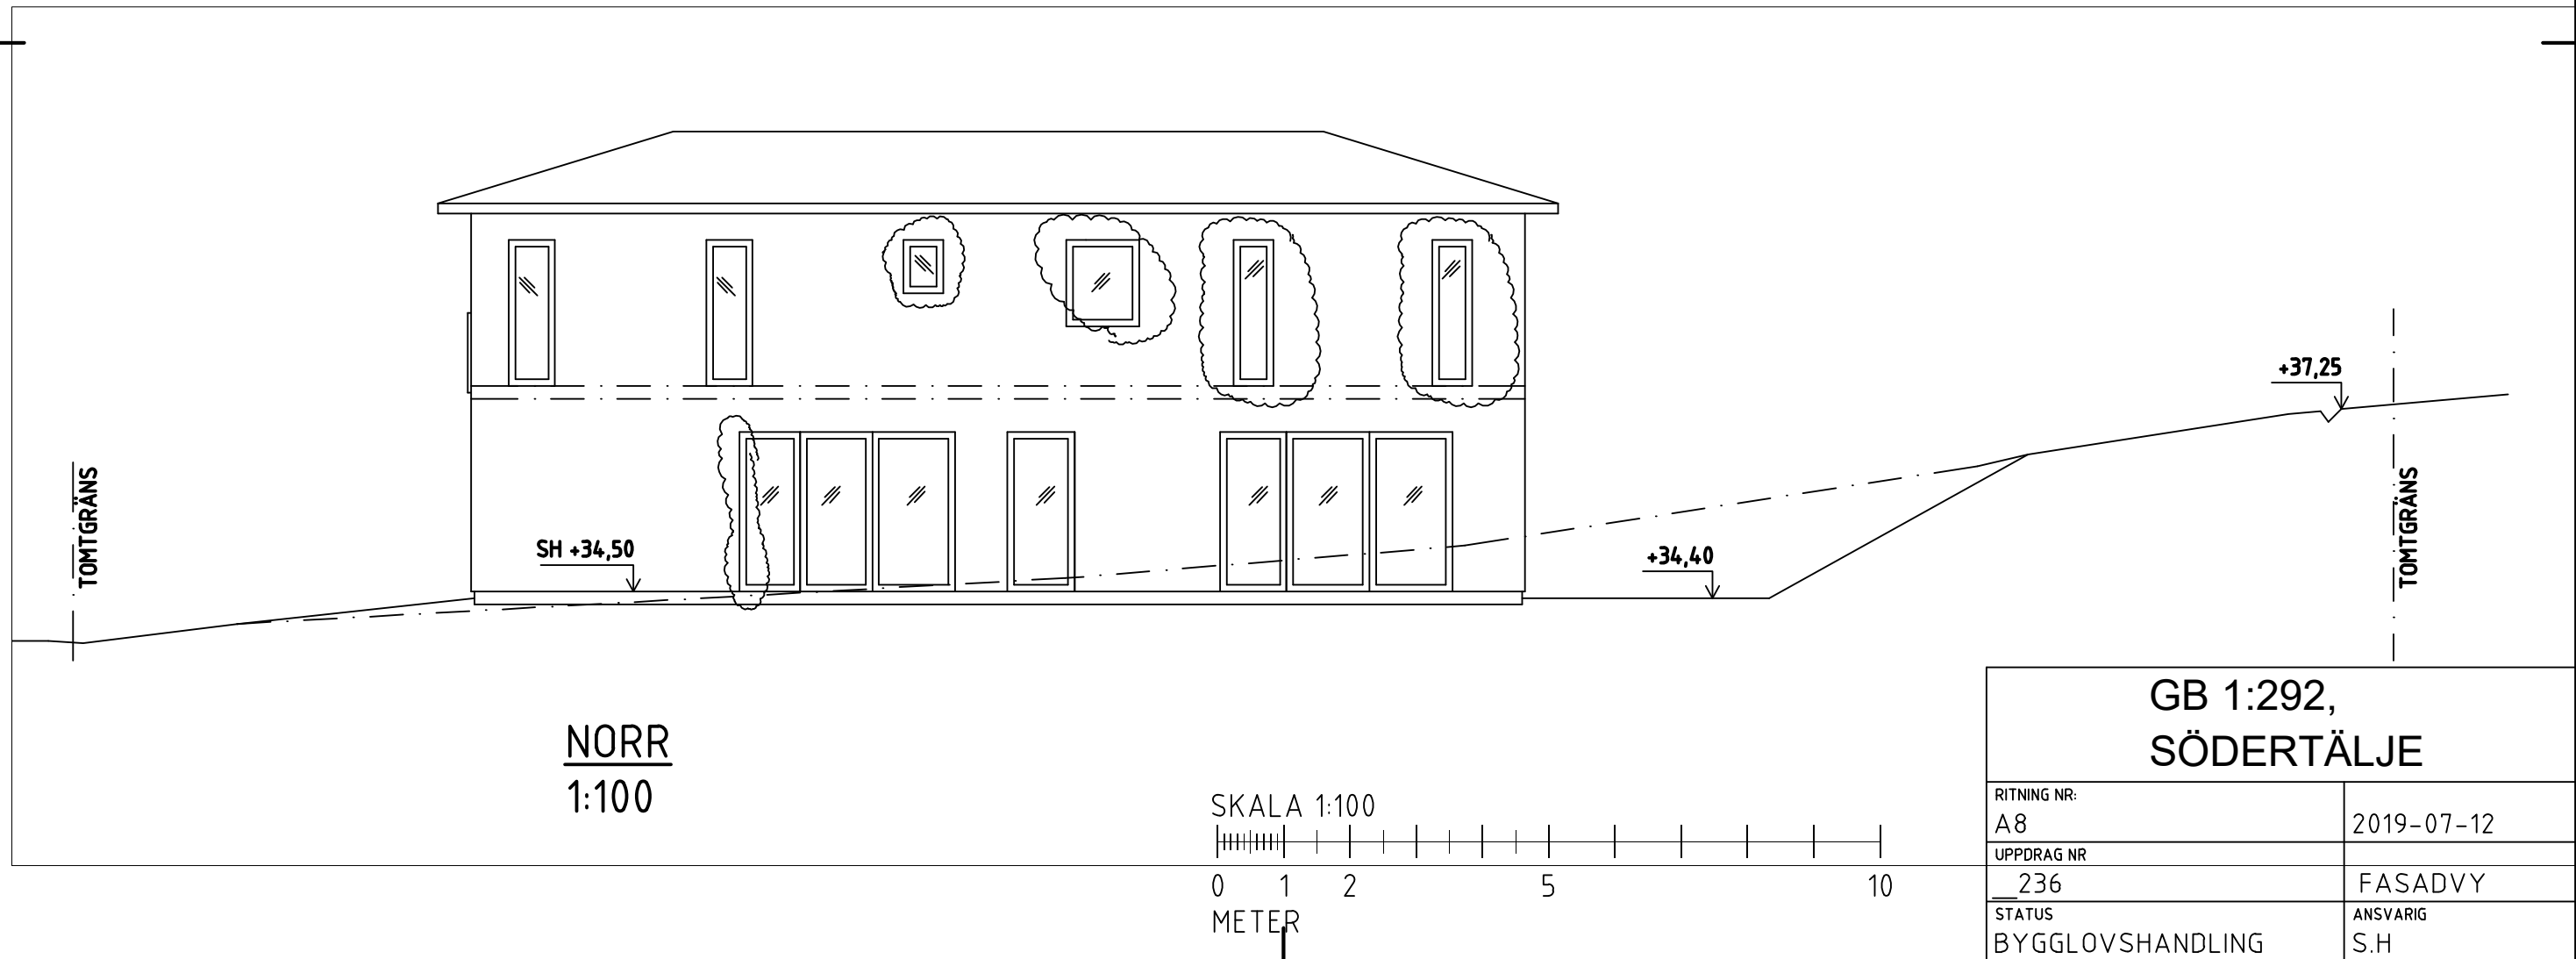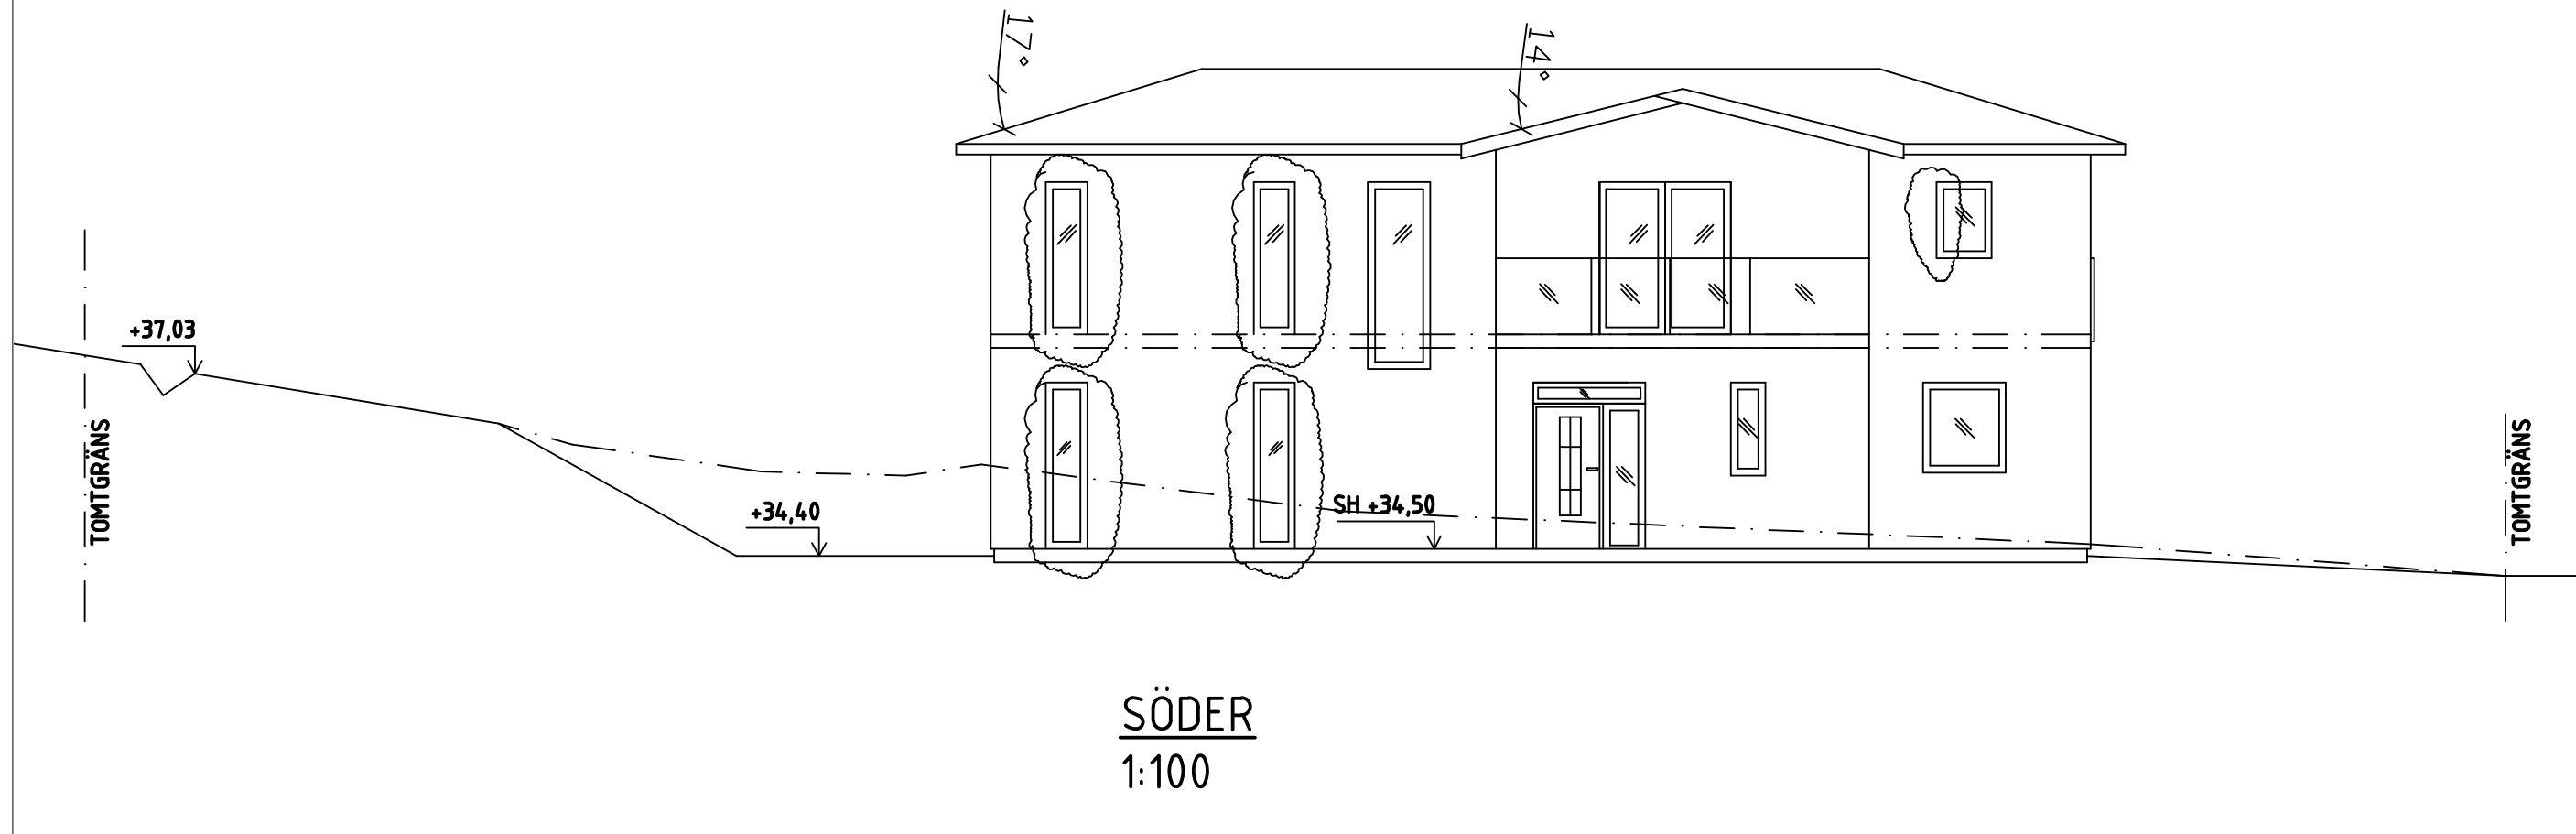

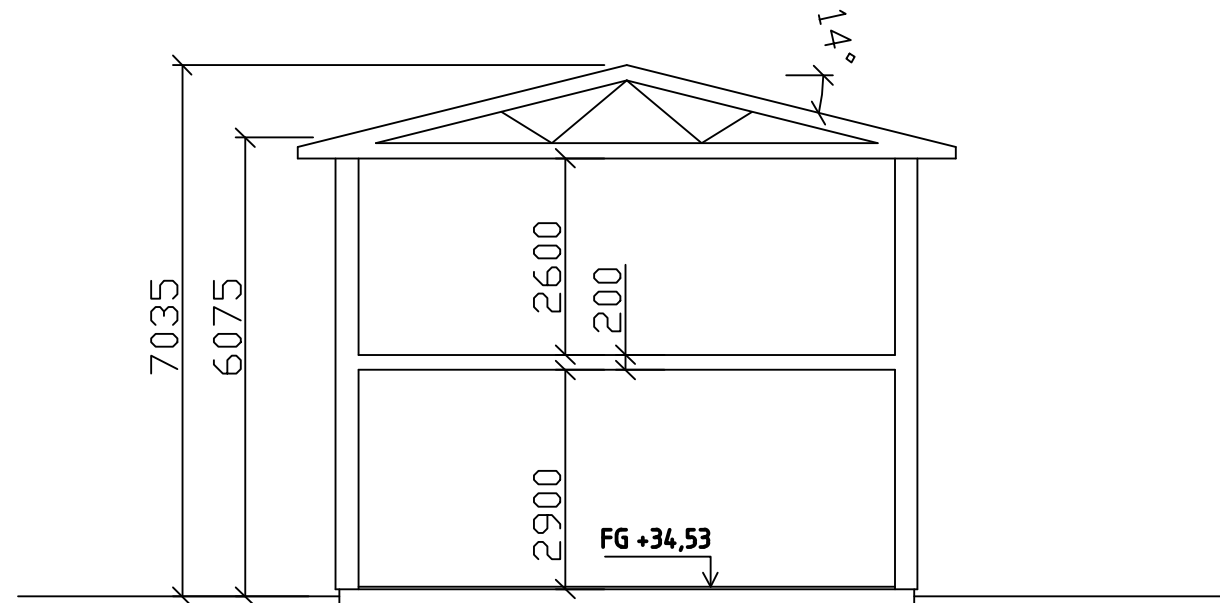

SEKTION
1:100

SKALA 1:100

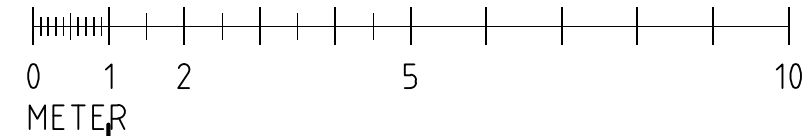

GB 1:292,
SÖDERTÄLJE

RITNING NR: A9	2019-07-12
UPPDRAG NR 236	SEKTION
STATUS BYGGLOVSHANDLING	ANSVARIG S.H