SITUATIONSPLAN
ÄNGSVYN

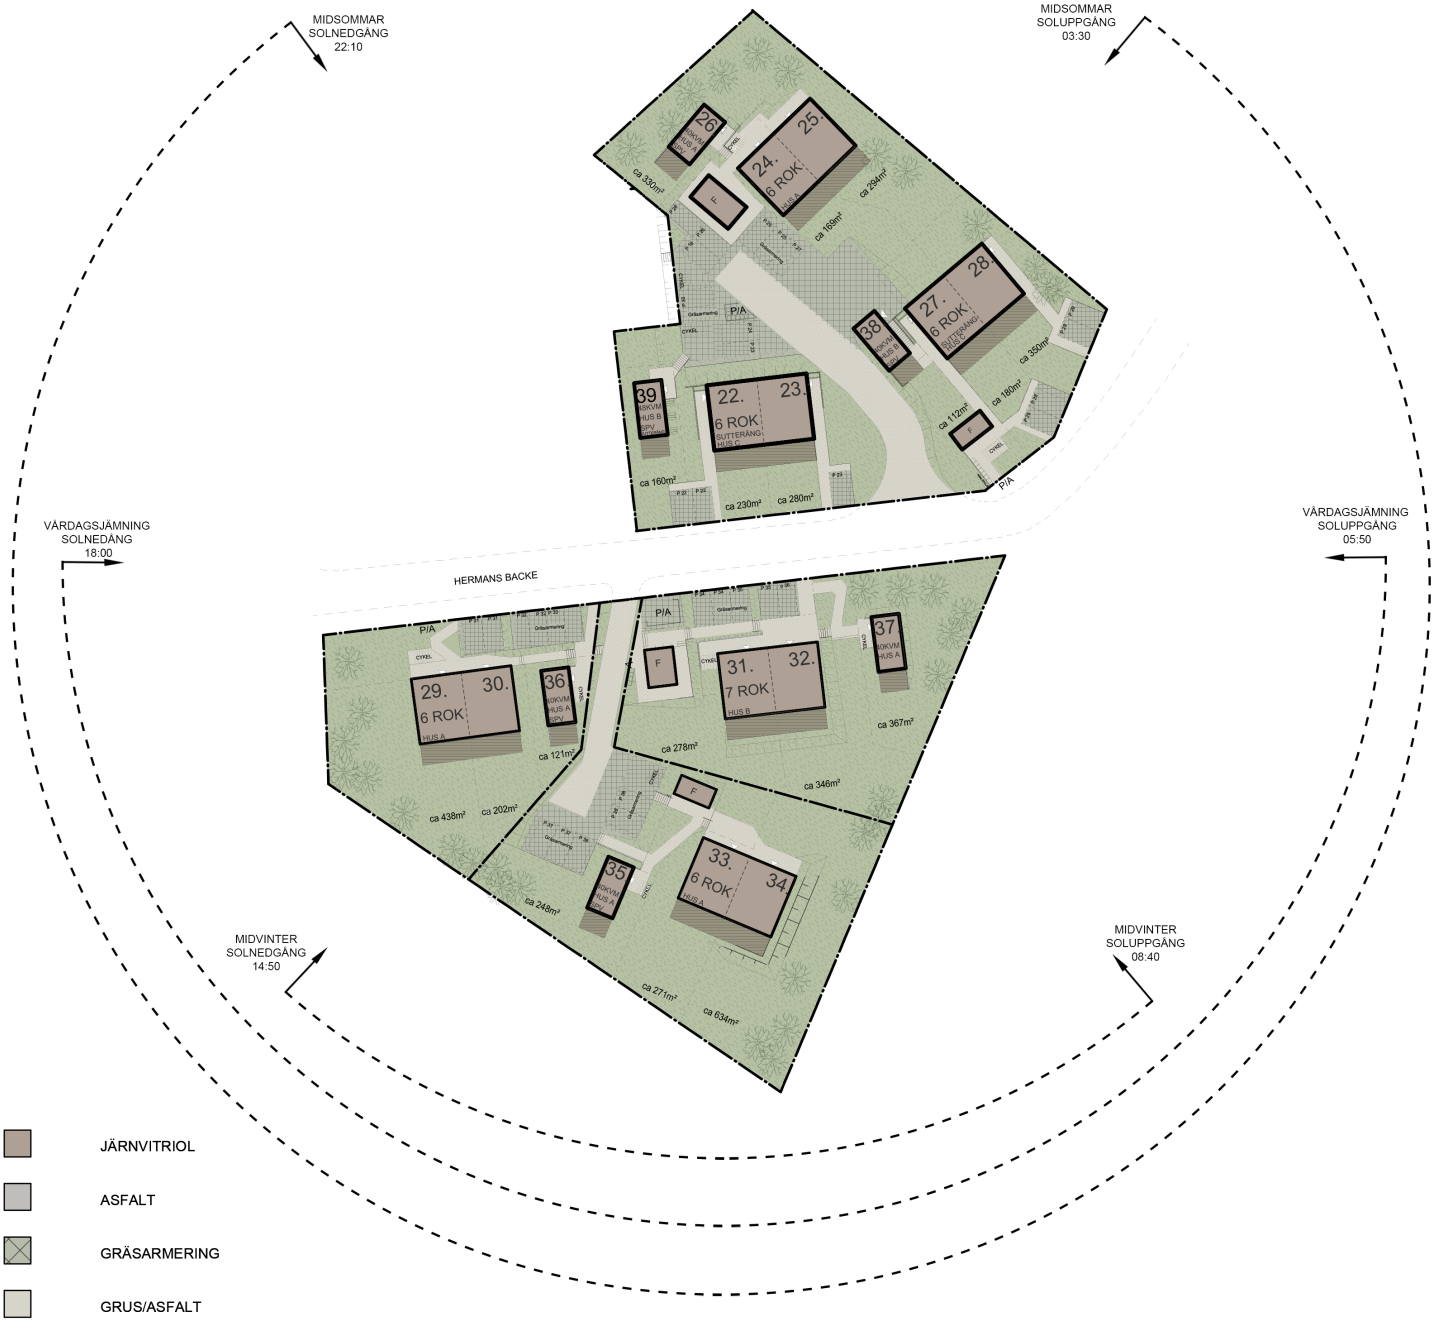

	JÄRNVITRIOL
	ASFALT
	GRÄSARMERING
	GRUS/ASFALT
	GRÄS/NATUR
	MÖJLIG UTEPLATS
	STÖDMUR
	SLÄNT
P	PARKERING
1-21	BOSTAD
F	FÖRRÅD
P/A	POST/AVFALL

Ytor och exakta placeringar är preliminära
och kan komma att ändras. På grund av tomternas kuperade
terräng kan stödmurar och slänter tillkomma eller ändras.

1:750 (A3)

0m 75m