
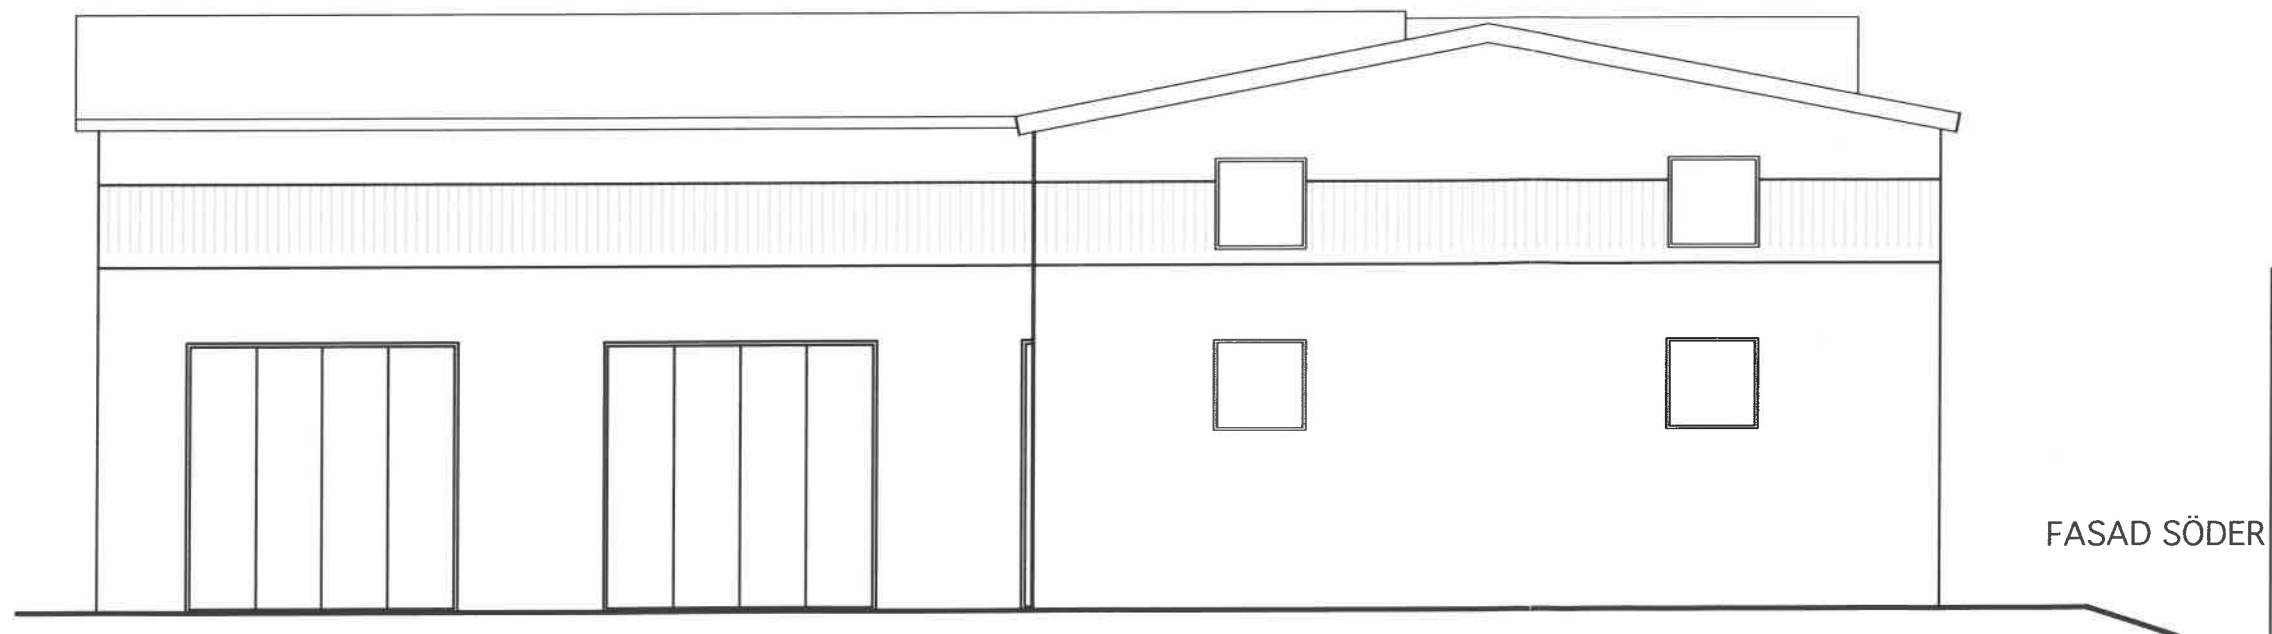
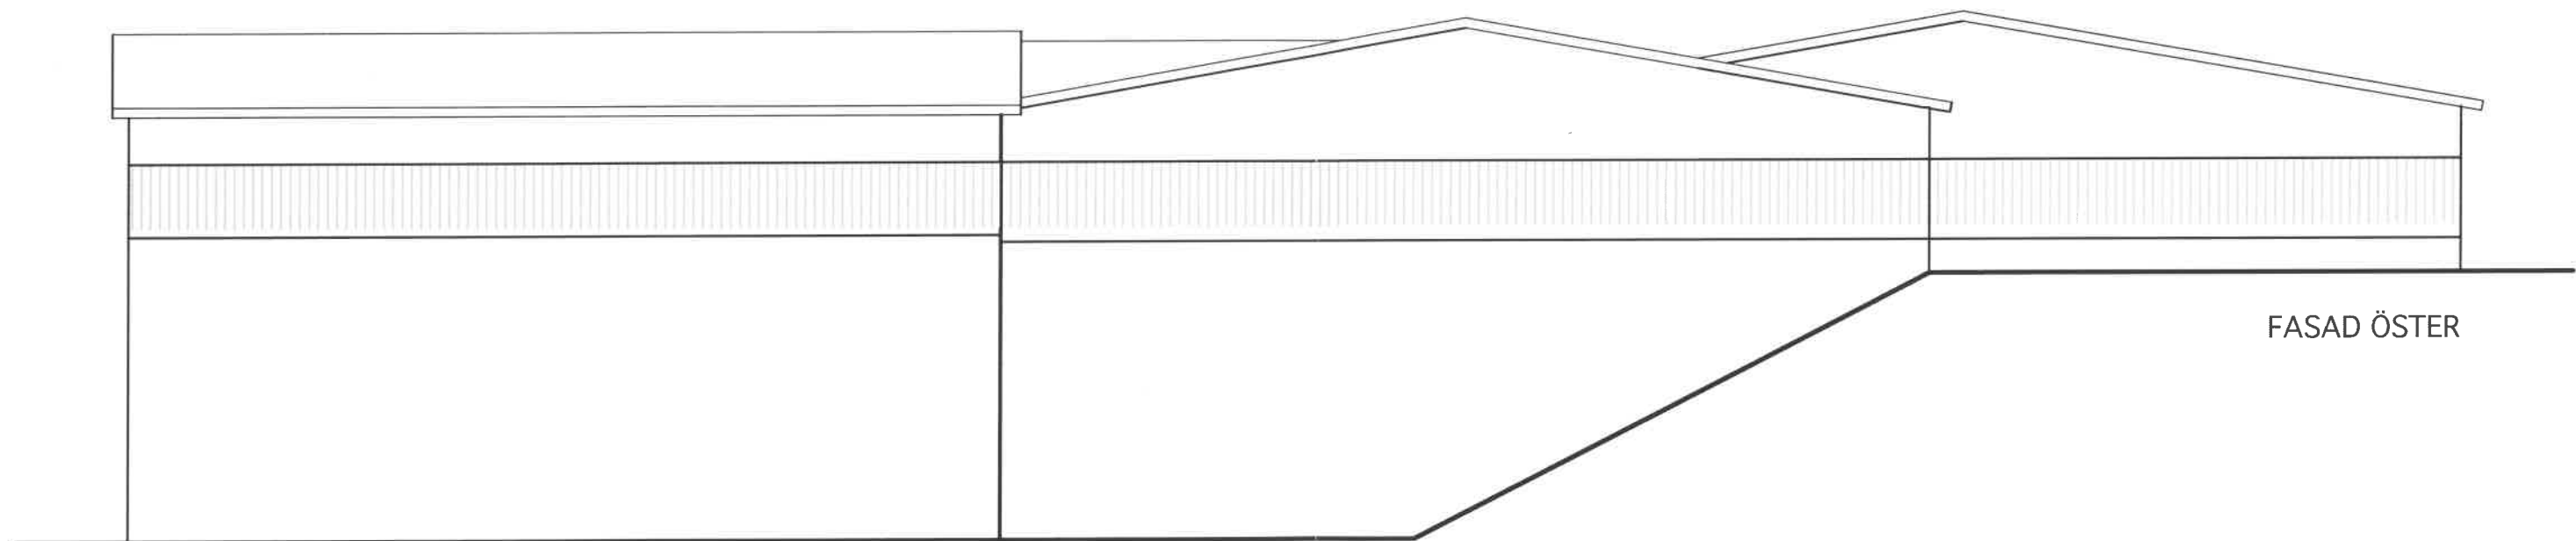


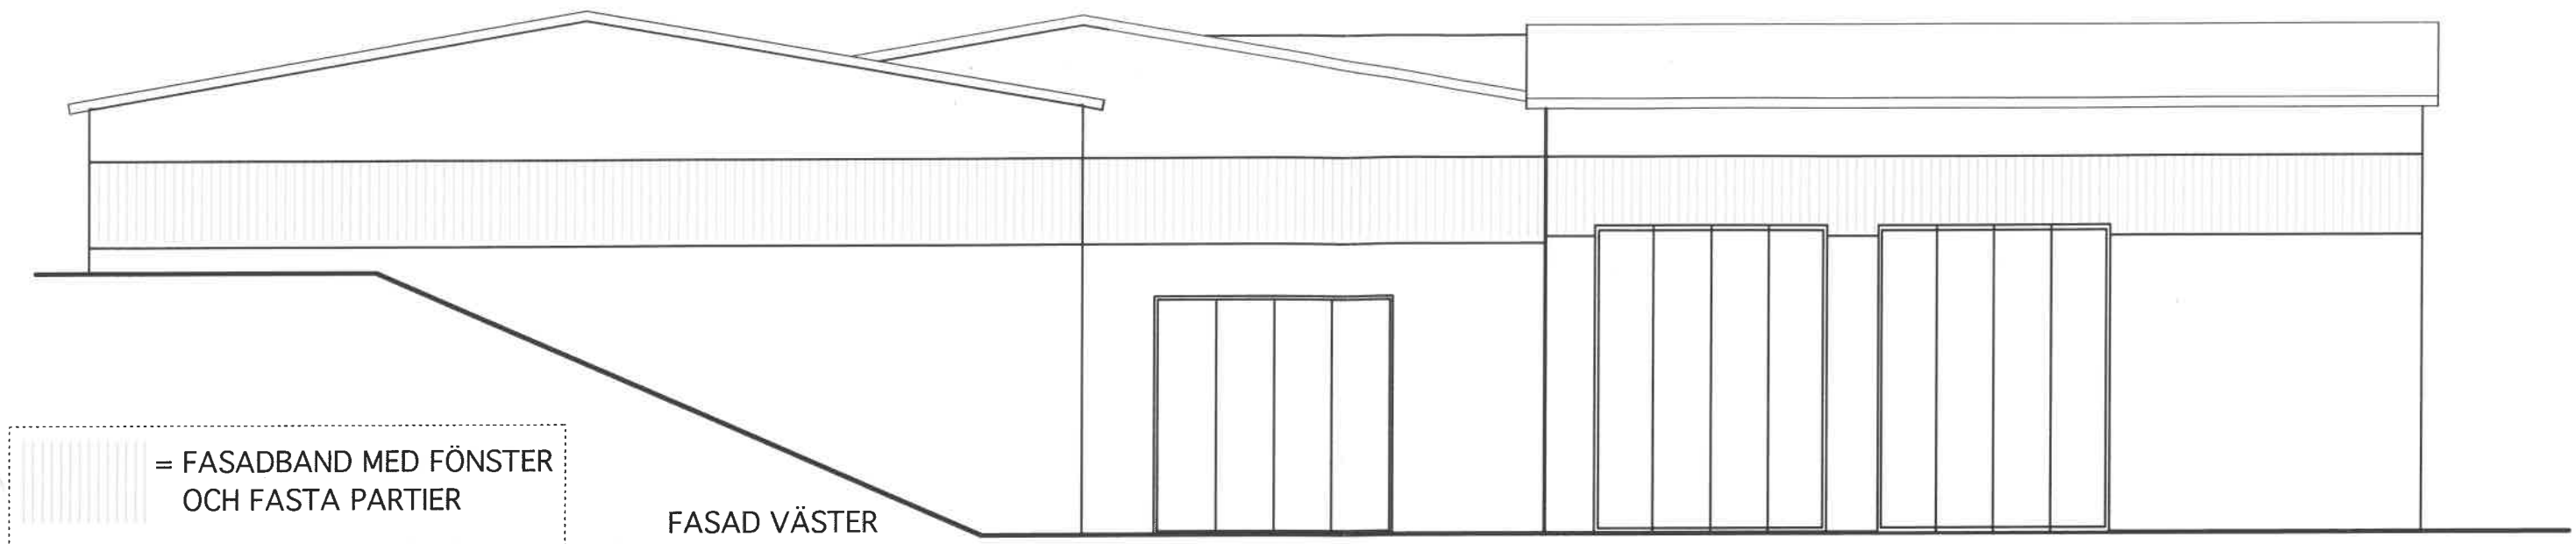

RELATIONSITNING 2007 04 18

Tillbyggnad av industribyggnad
för Kontima

kv. Svarven 14, Nynäshamn
Fasader skala 1:100

GASK ark kontor 2006 10 02
08 520 209 08