
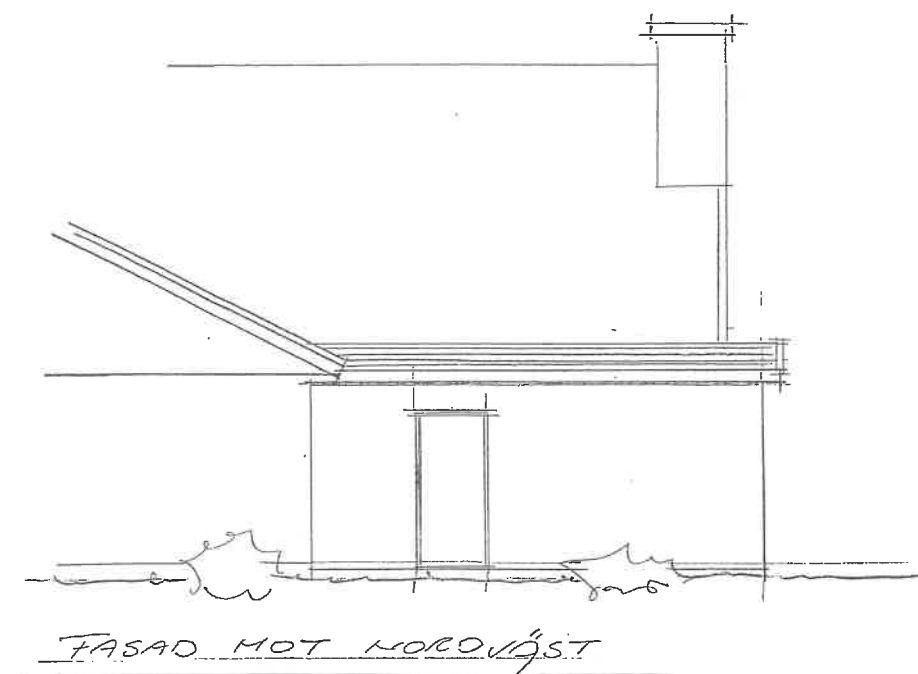
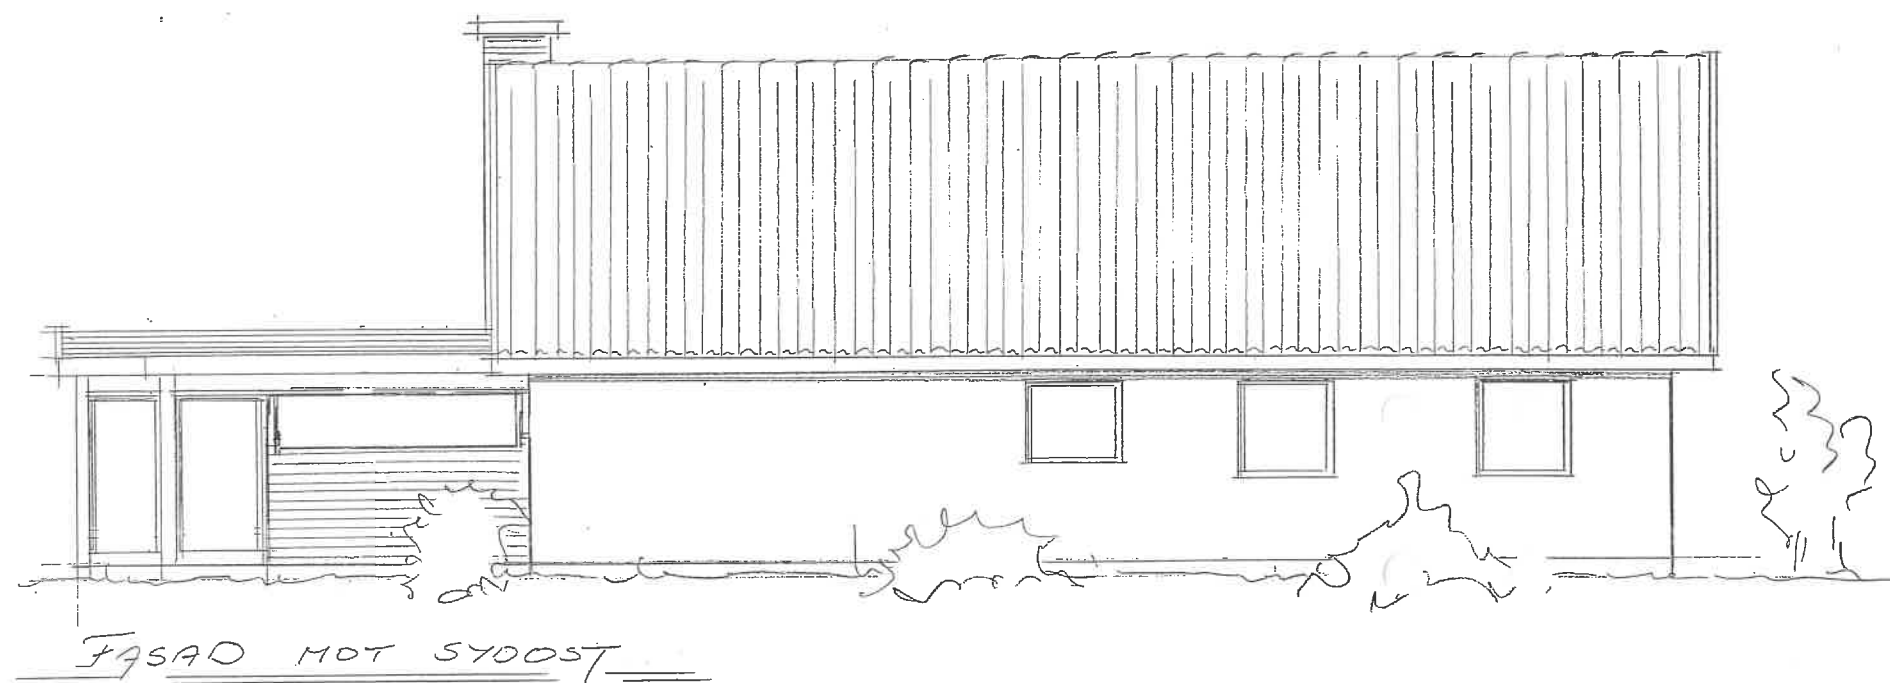


A2

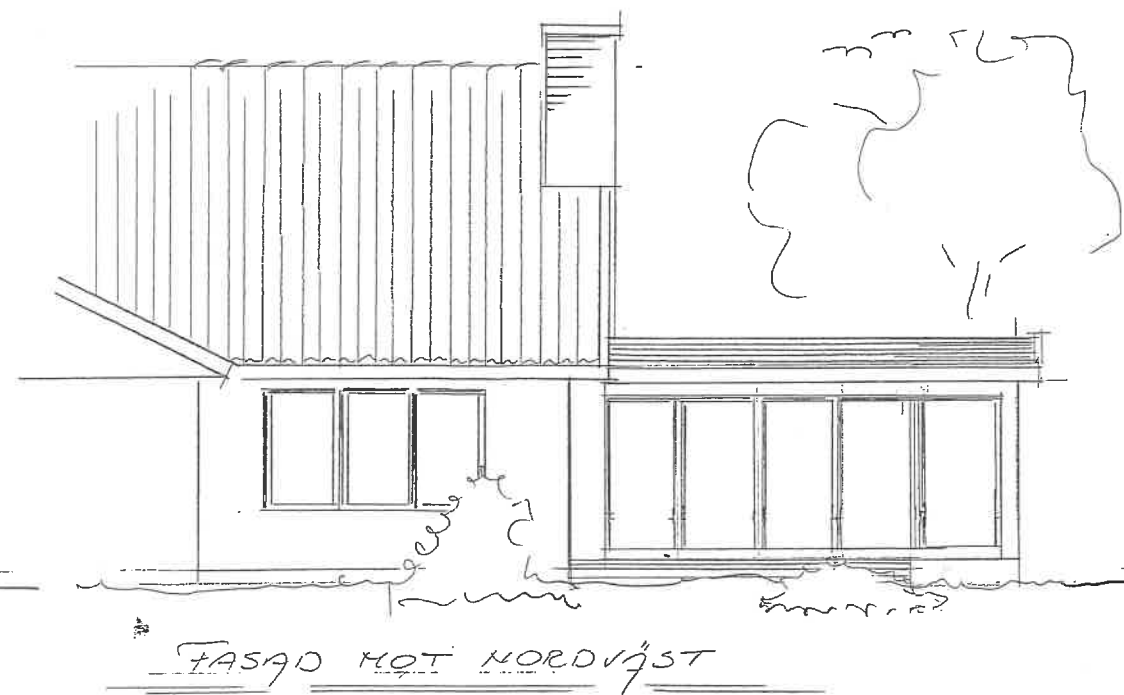

FASTSTÄLLD AV BYGGLOVSNÄMNDEN I FALKENBERG
Enligt beslut 2013-07-08 § 10625

Bojan Thue

Byggritning 130812

STADSSYFTEKONTORET
FALKENBERG
2013-06-10
DNR 2013-00417

TILLBYGGNAD AV BOSTADSHUS

VÄRDAREN 2

FALKENBERG

2013-06-07 REV.

2012-10-22

SKALA 1:100