


NORRTÄLJE KOMMUN
Stadsarkitektkontoret

2003-05-27


Diarie nr

03/761


Diarieplan

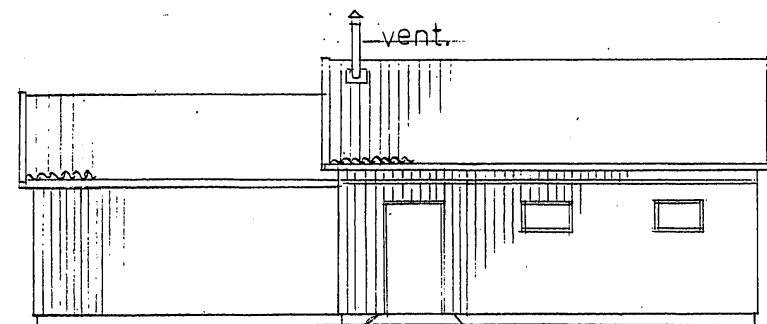


FASAD ÖSTER

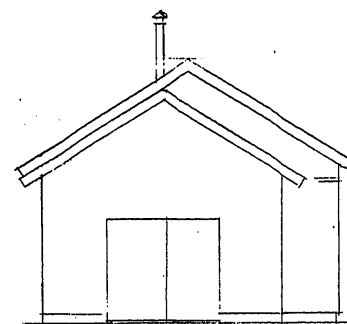

FASAD SÖDER

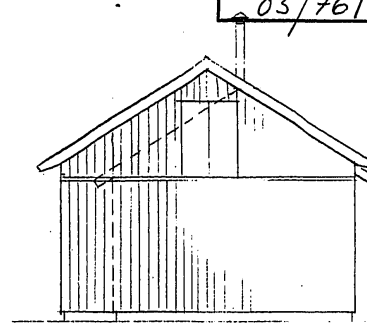


FASAD NORR

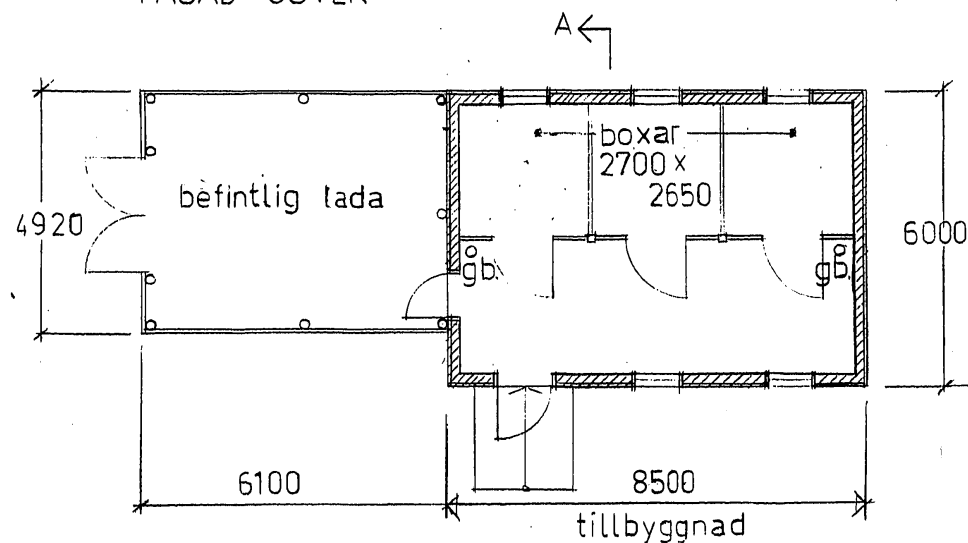

PLAN

BYGGLOV beviljat
Byggsamråd erfordras ej.
Datum: 2003-05-08 C2328

Mats Viktorsson
Mats Viktorsson
Förvaltningschef

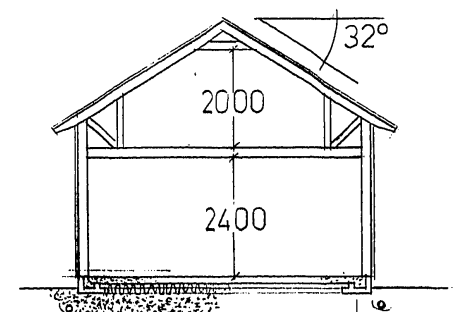

SEKTION A-A
prefab. sockel-
element

Skala 1:100

Robert Tillaeus
Nybyggna 1 sta
Finnby 3:2, Rimbo
Finnby 24 maj 2003
O.Petersen 0175-72970