


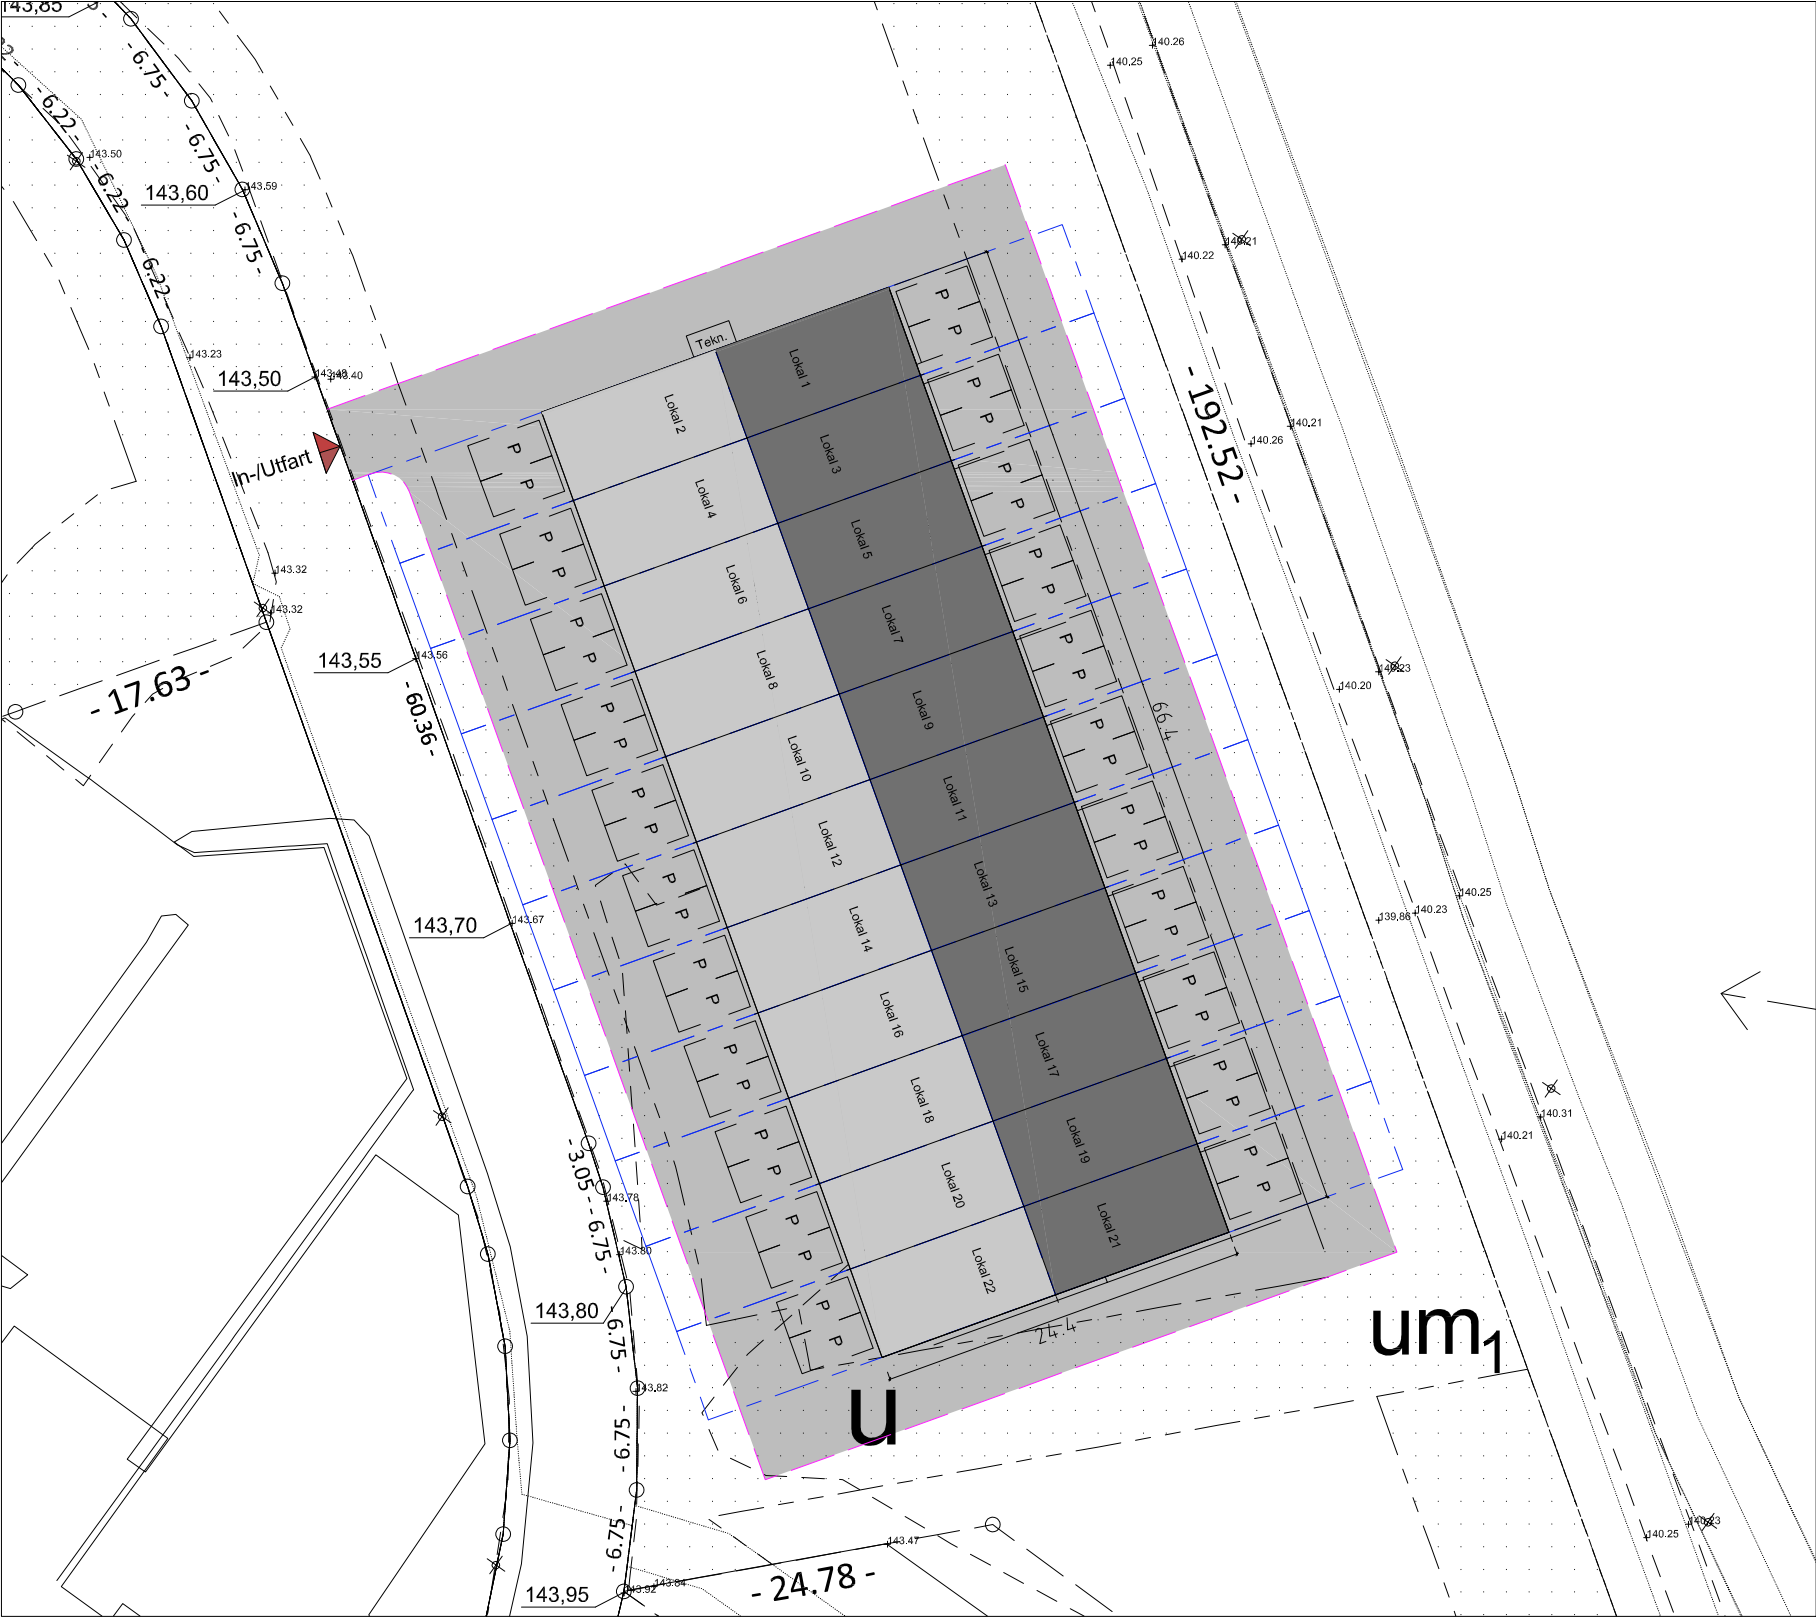

FÖRKLARINGAR & FÖRESKRIFTER

AREOR

BYA HUVUDBYGGNAD	1620 M ²
BTA HUVUDBYGGNAD	1620 M ²

PARKERINGSPLATSER

SAMTLIGA FACK HAR MÖJLIGHET TILL 2 ST P-PLATSER FRAMFÖR EGEN VIKPORT
OBS! MARKERADE P-PLATSER MÅLAS EJ UT PÅ MARKEN.

AVFALLSHANTERING

AVFALLSHANTERING ANORDNAS AV RESPEKTIVE FASTIGHETSÄGARE VID BEHOV

FÄRDIG GOLVHÖJD

PROJEKTERAS I ETT SENARE SKEDE AV MARKPROJEKTÖR

ÖVRIGT

MED RESERVATION FÖR ÄNDRINGAR, FLER FACK KAN TILLKOMMA VID EFTERFRÅGAN
YTA UTANFÖR ASFALTERING KAN KOMMA ATT ÄNDRAS UTFRÅN PROJEKTERING

DENNA RITNING ÄR ENBART PRELIMINÄR,
JUSTERINGAR I ANTAL ENHETER OCH PLACERING
PÅ DENNA FASTIGHET KAN KOMMA ATT ÄNDRAS

- HÅRDGJORD YTA (ASFALT)
- HÅRDGJORD YTA (ASFALT)
- GRUS/DIKE
- BEF. MARK (KAN KOMMA ATT ÄNDRAS I SAMBAND MED MARKPROJEKTERING)



Översikt, ej skalenlig