
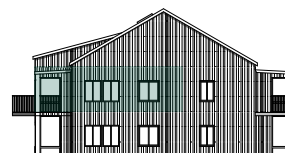
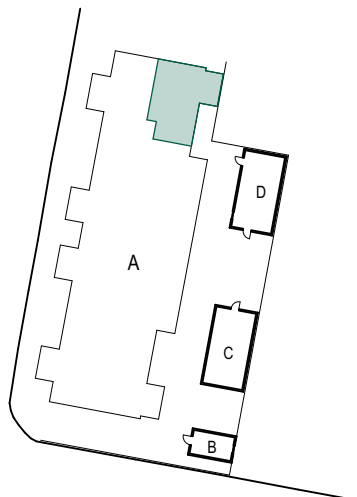



BRF. PÄRONLUNDEN, VALLBYN, FJÄRÅS
3 ROK 70 M²
4-1103

SKALA 1:100 (A4)

Takhöjd: ca 2,40 m

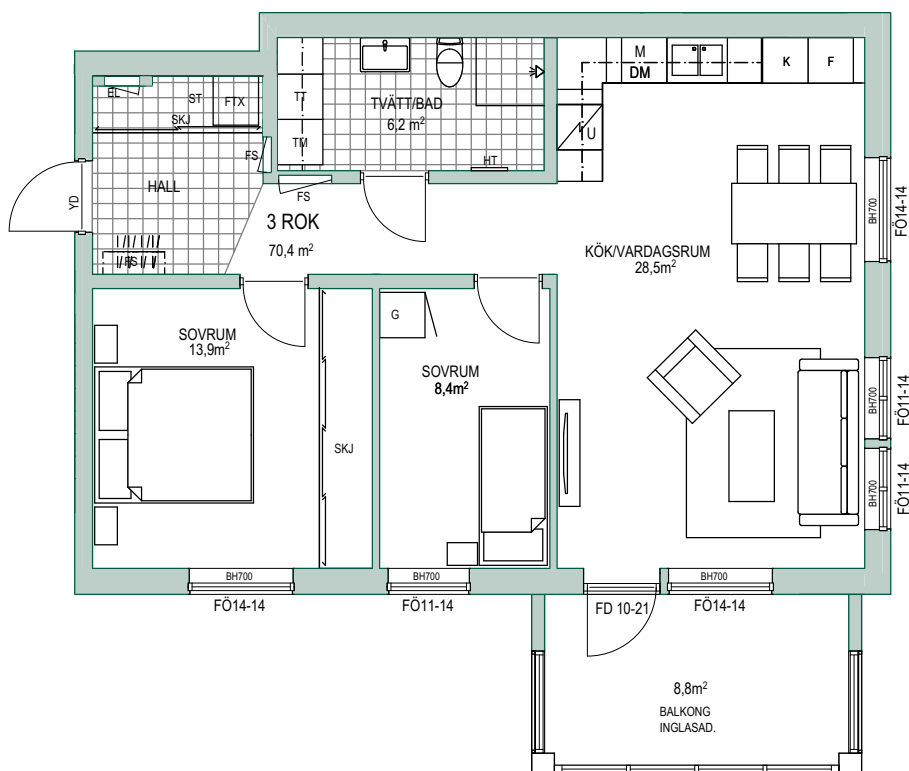

FASAD MOT NORR

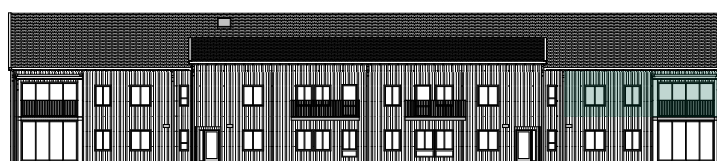

FASAD MOT ÖST

Vi reserverar oss för eventuella ändringar då schakt, trummor, radiatorer och vägggjocklekar kan tillkomma/förändras.

Tips! För att mäta på planritningen ta hjälp av skalan högst upp på sidan.