




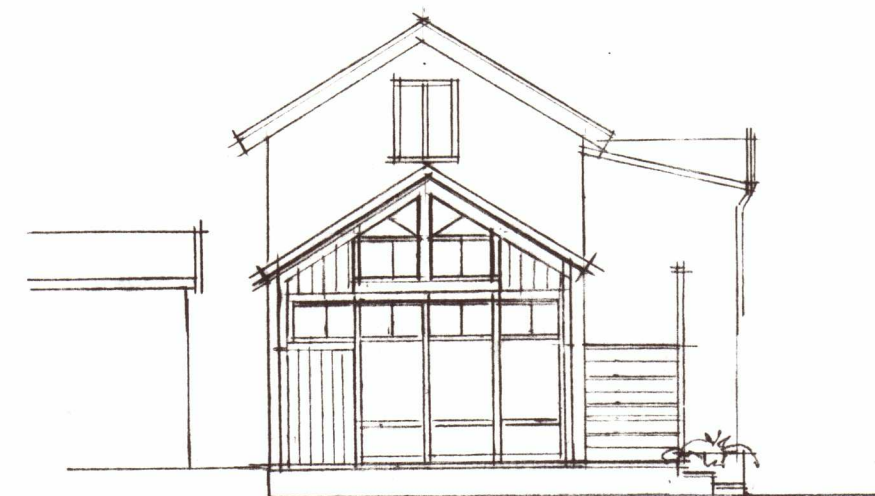


FASAD MOT SYDVÄST

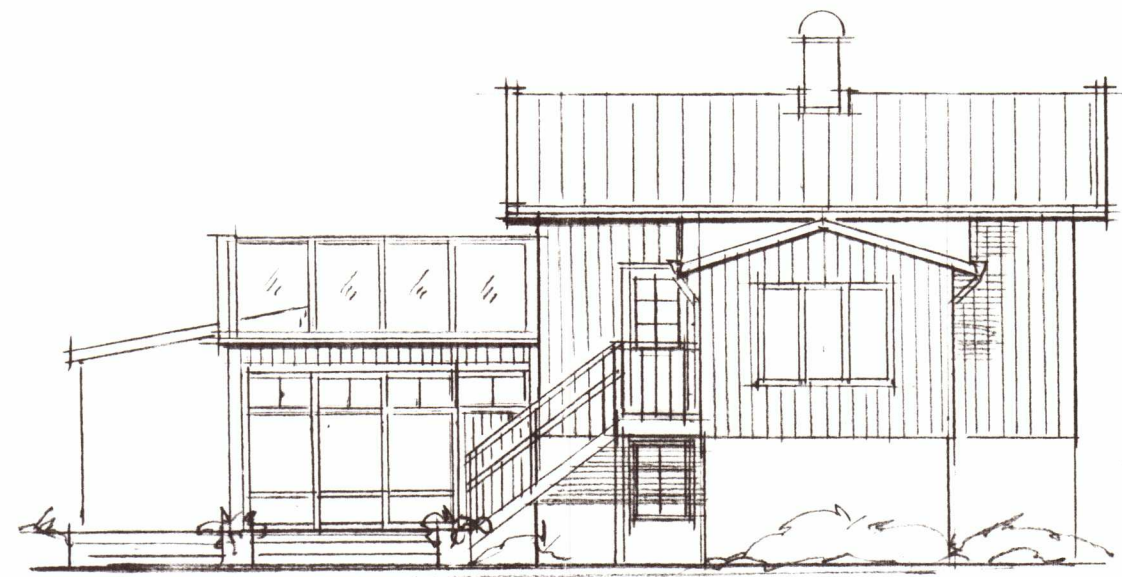


FASAD MOT SYDVÄST

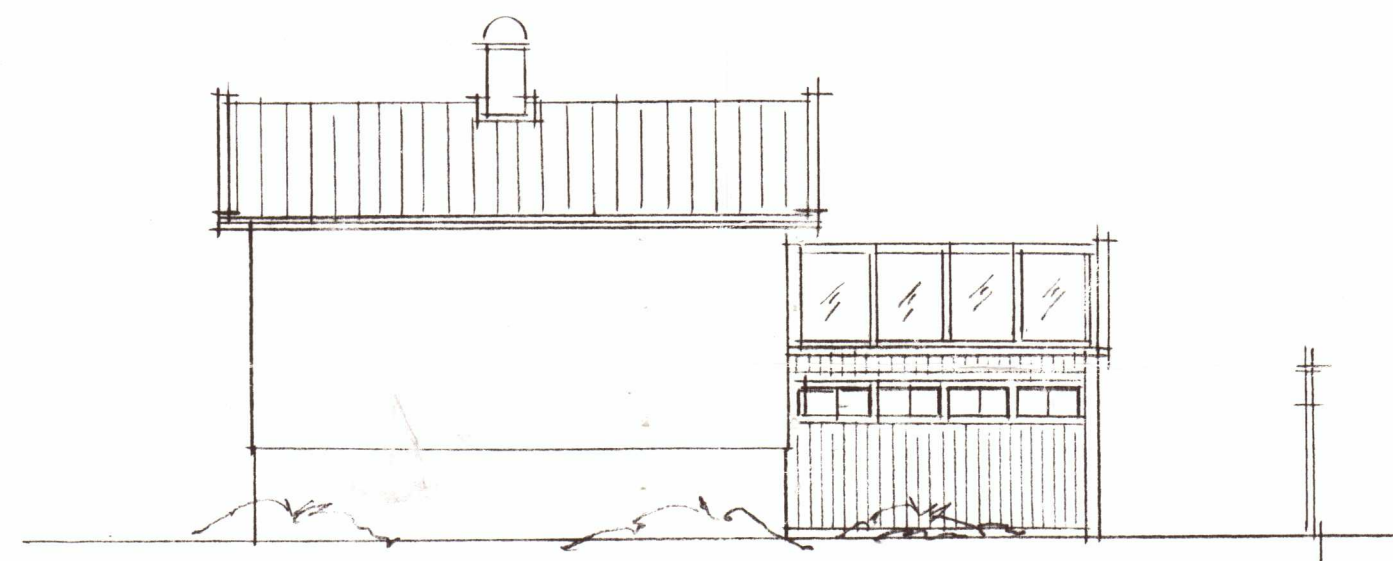

FASAD MOT NORDVÄST

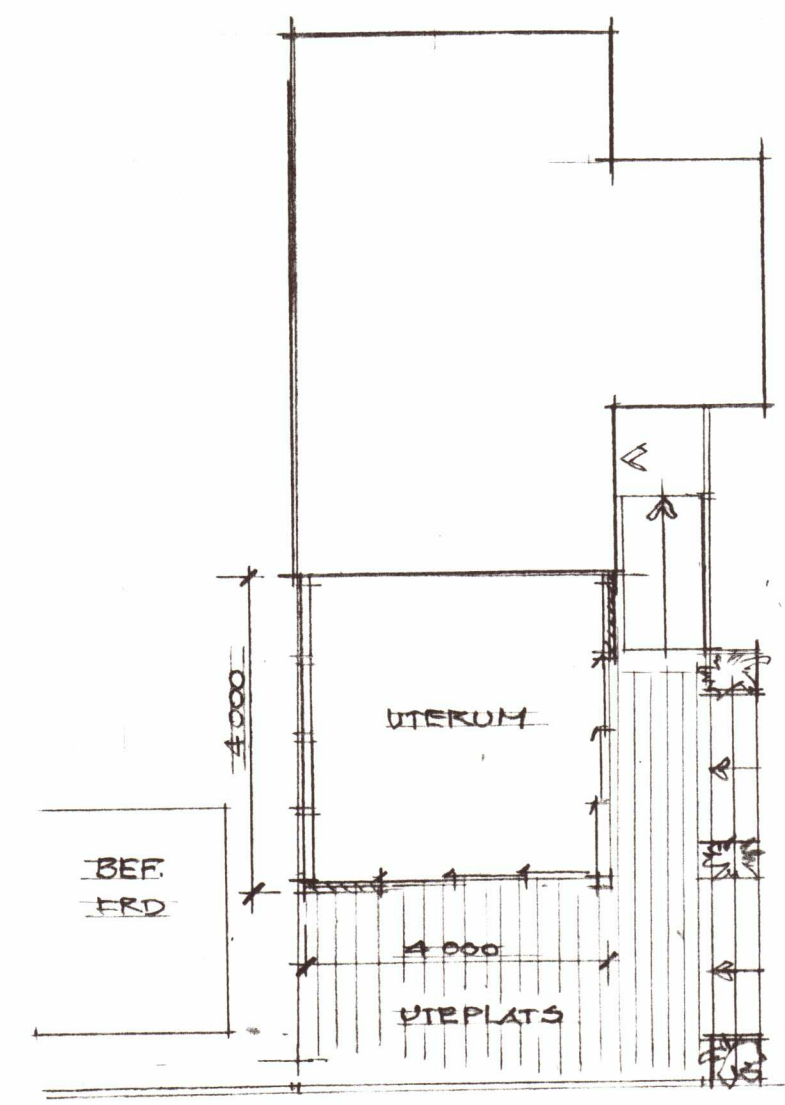

PLAN

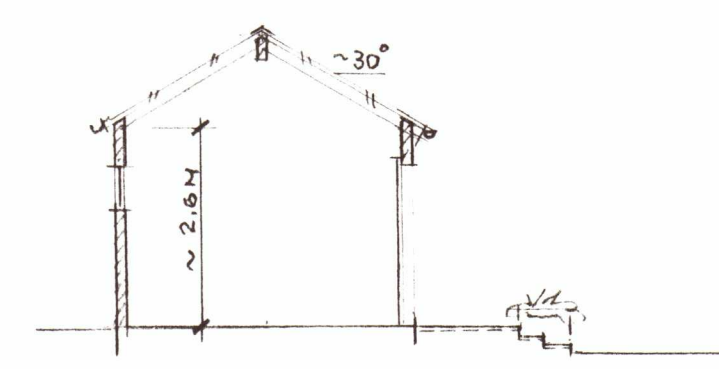

SEKTION

KARTA 46 321 677283

Sver ett område 5
VLEBERG 2:76, 1/4 mtl. litt. C
inom Vlebergshagens municipalsamhälle
i Torsås socken och kommun, Göteborgs och Bohus län;
upprättad vid avstyckning med gränsbestämning.

Dnr 0:6 34/53
Upprättad år 1953 av:
Lars Lejdström
Distriktslantmätare, 1800000000

§ 21 År 1953 den 15 januari
fastställda överlantmätaren den 8 juni
karta upptagna avstyckning och gräns
bestämning, betygar:
Göteborg i länets lantmäterikontor,
c.f.
Lars Lejdström
Lars Lejdström

BESKRIVNING.
Berekening & kartan, fastighet, Egare,
Ägarelag mm. areal
Åker 475

R.Nr 276

Servitut:
Med det avstyckade området litt. P följer
rätt att till utfartsväg begagna de utmed om-
rådets nordvästra och nordöstra sidor gående
vägarna & stamfastigheten samt byns samfälliga
vägar till allmän väg.

Gränsbestämningen omfattar sträckan 4 - 5.
Nyttillkomna gränser: sträckorna 5-1-52-53-4.

Koordinatförteckning:
Punkt x y
1 81220.44 -135.70
4 226.96 -105.43
5 206.96 -121.14
52 236.39 -123.12
53 237.18 -119.72
51 240.50 -127.47
Polygonpunkter:
7 81246.58 -134.63
801 222.61 -149.42

Bestycker på länets vägnar:
Göteborg i länets lantmäterikontor:
den 19/1 1955
Pärzdttröble

Tillhör beslut av den 2003-08-18
§/Dnr 2003-325 Miljö- och byggnämnden
Sotenäs kommun
Torgny Grahl
Torgny Grahl, bygg.ing.
Beslut enligt delegerad beslutanderätt

SOTENÄS KOMMUN
VLEBERG 2:76
TILLBYGGNAD AV UTERUM
BORAS 2003 05 25
SKALA 1:100 1:400