


Torghuset 3 rok 80,3 kvm

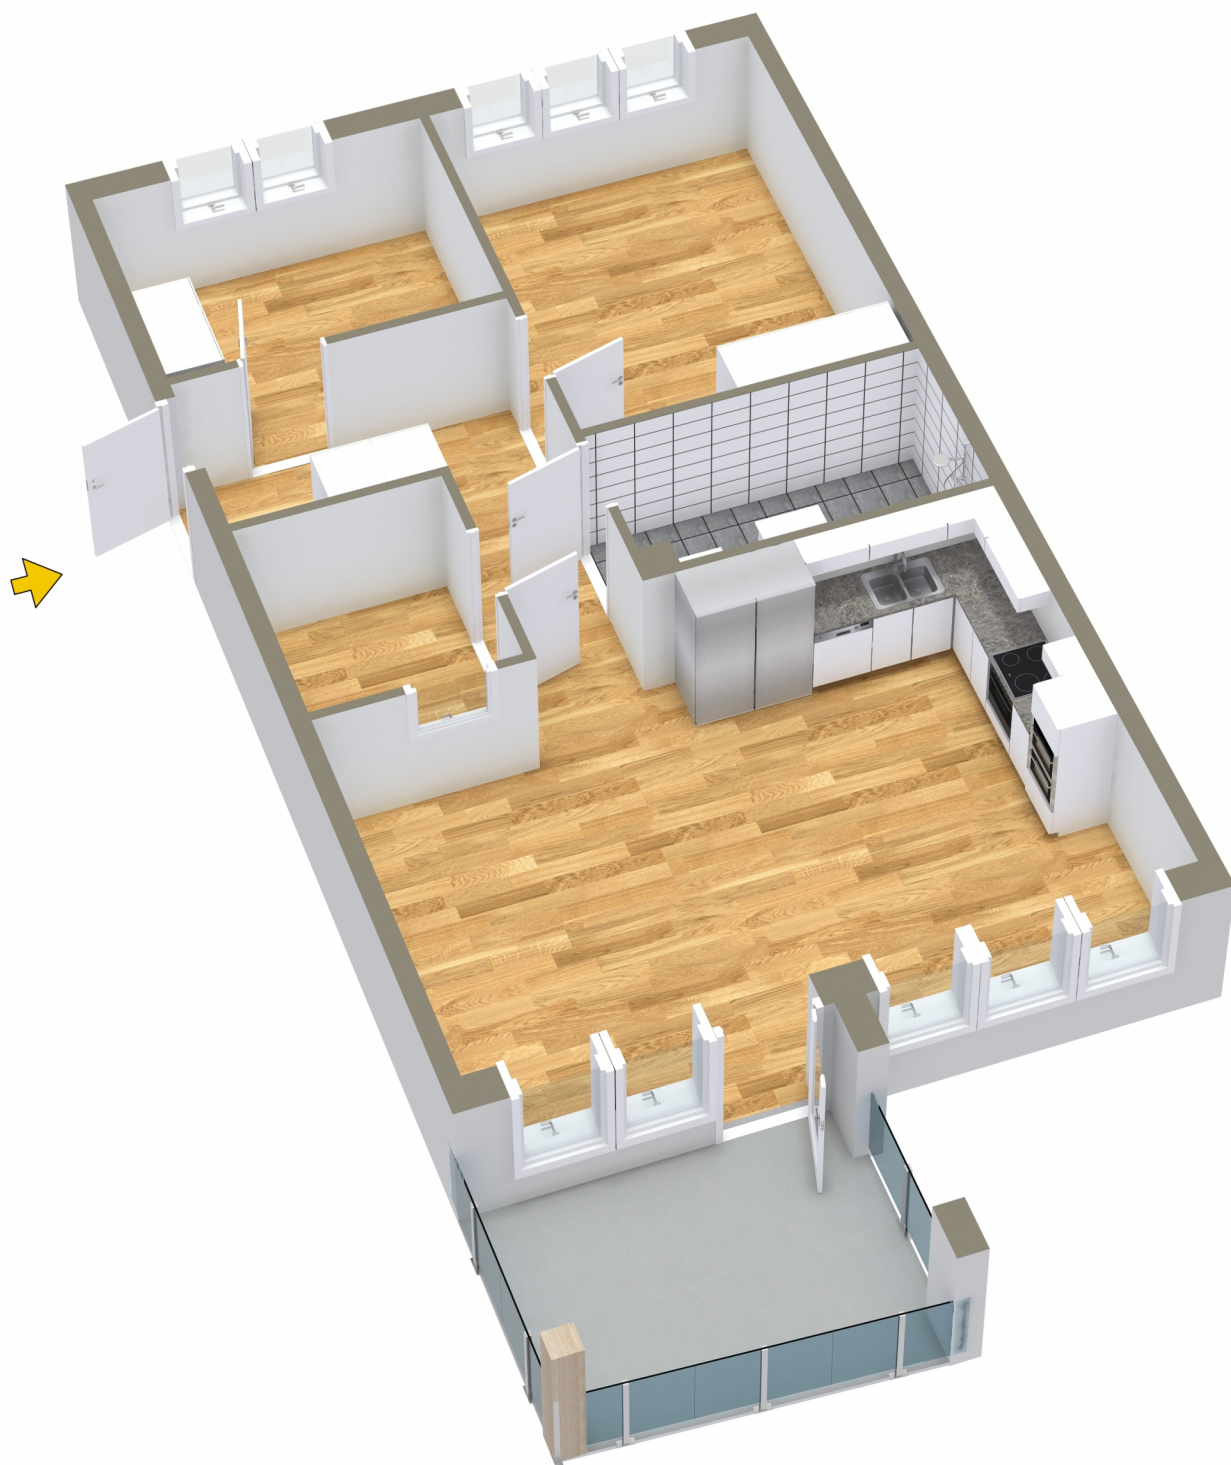

 Svensk
Fastighetsförmedling

Viss avvikelse kan förekomma, ritningen är ej skalenlig