



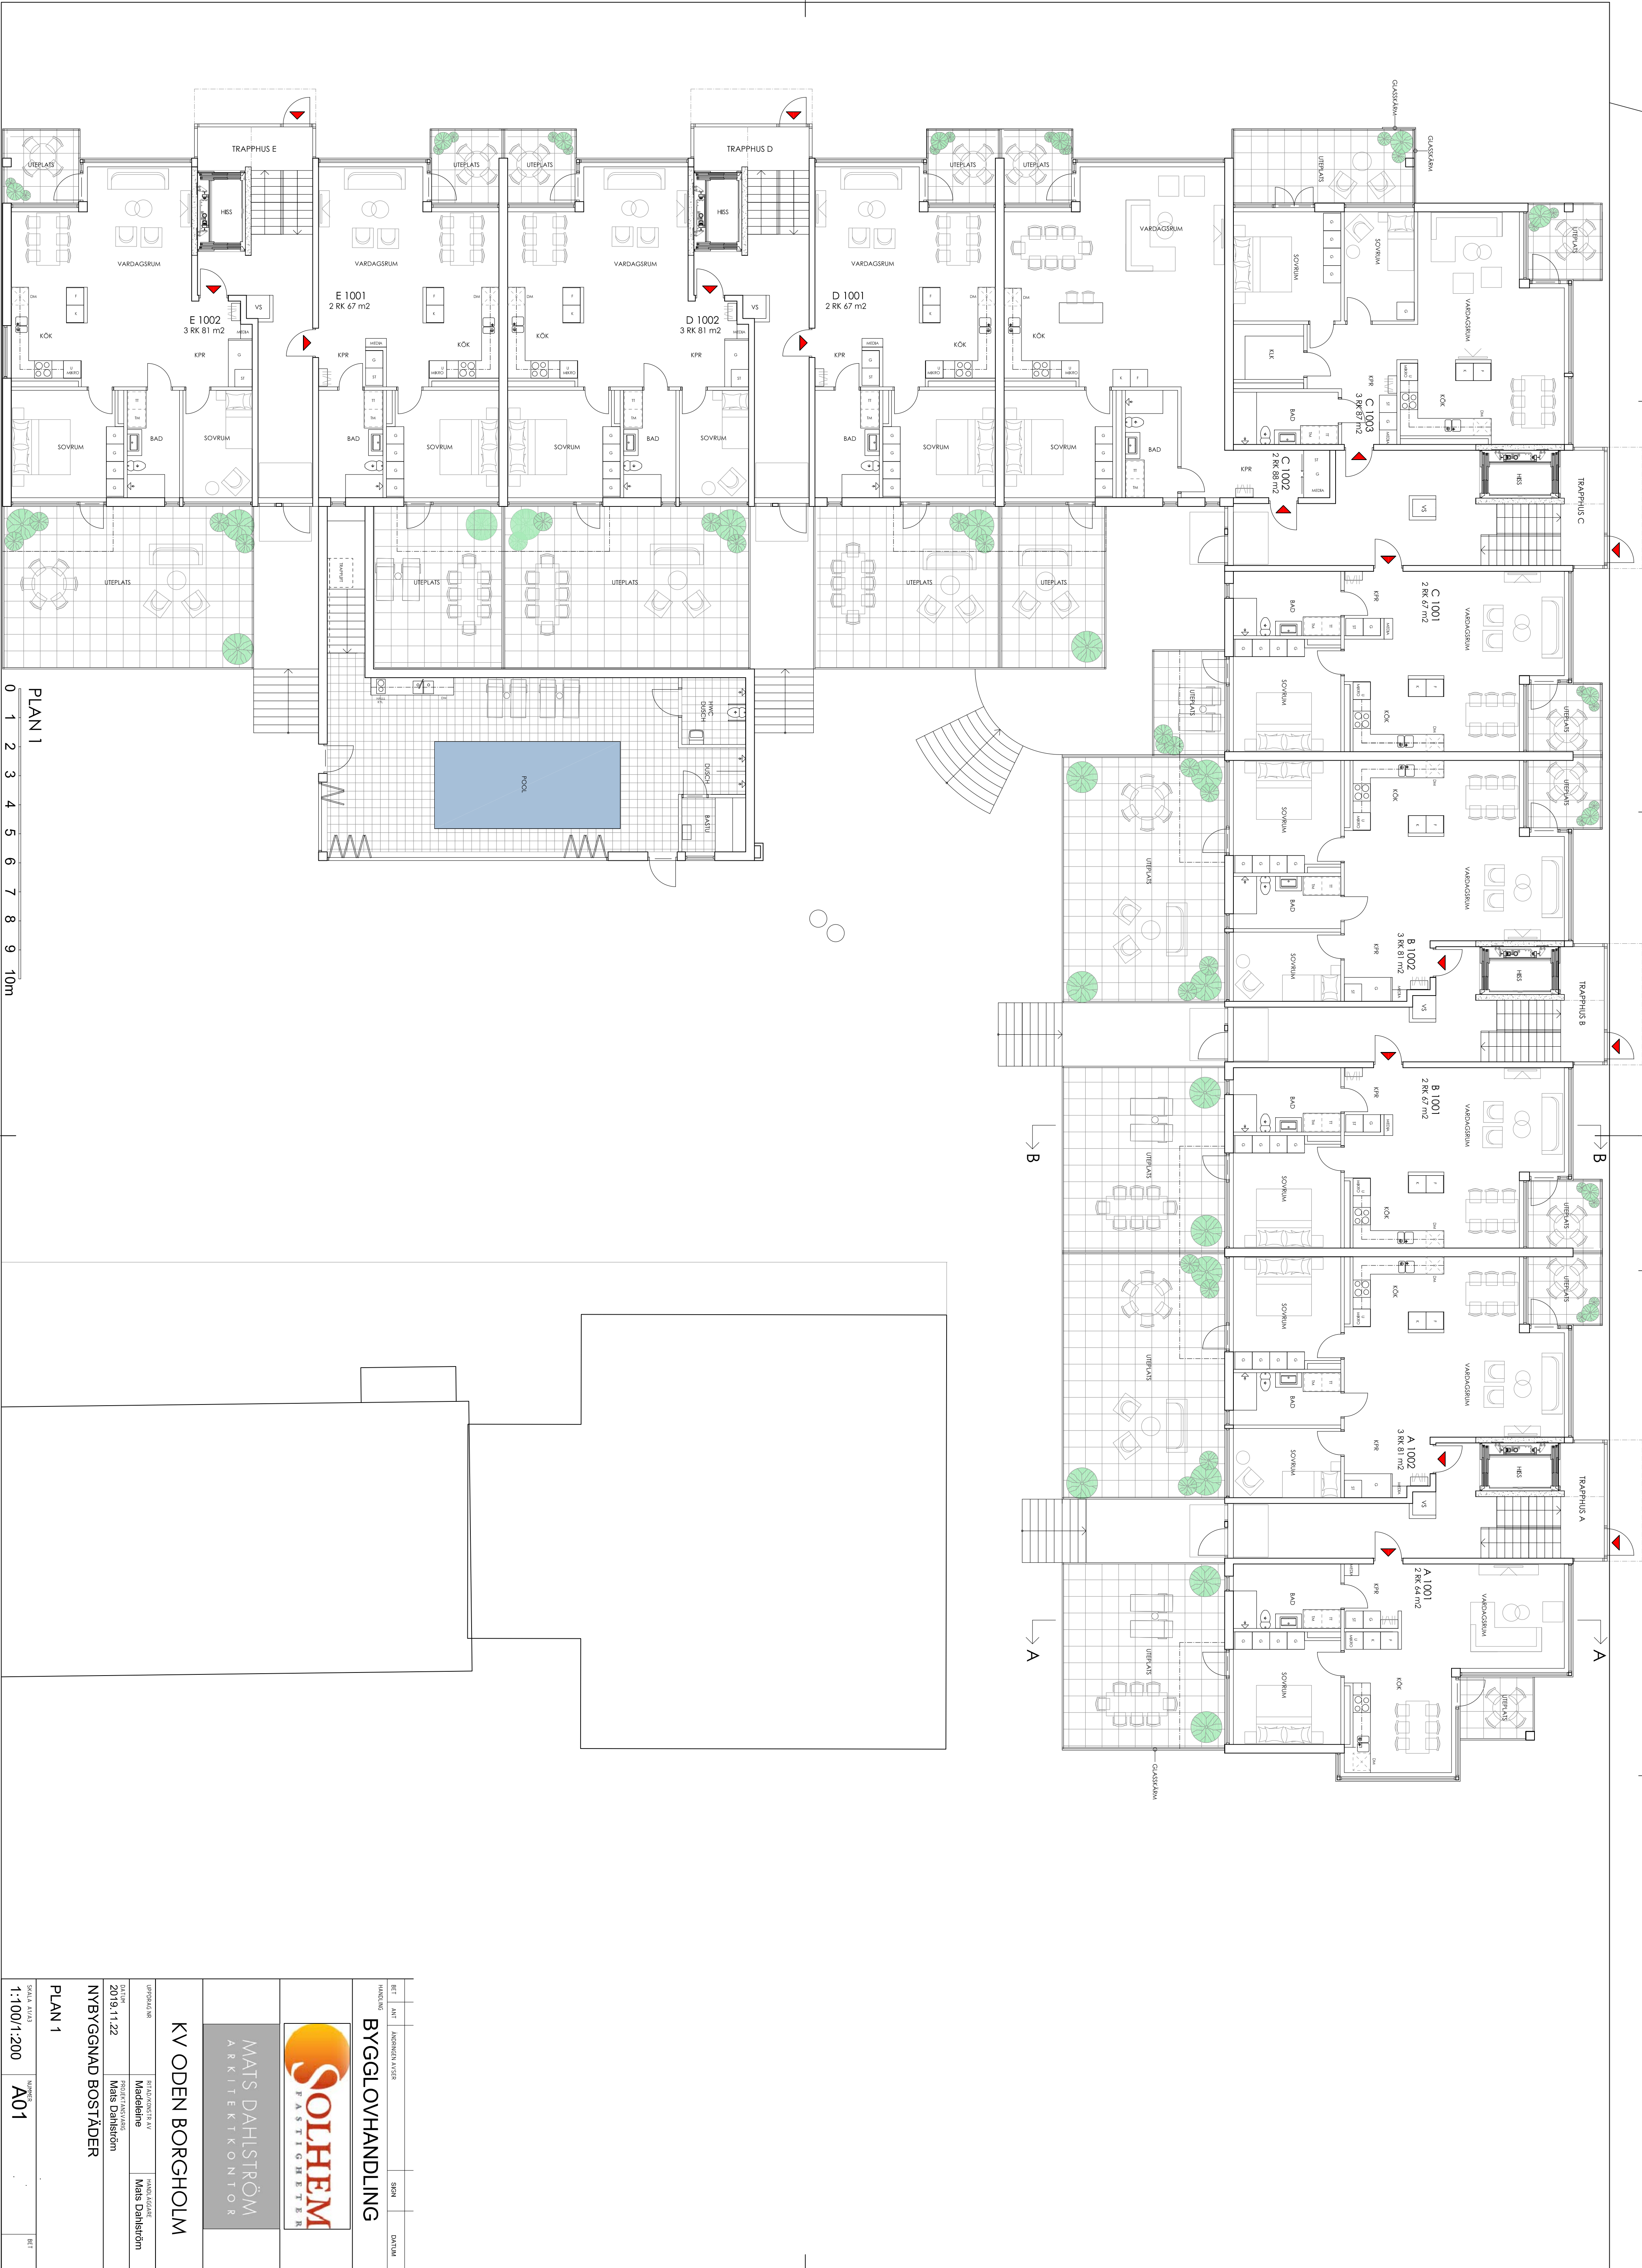

HANDLING		BET	ANT	ARBETEN/ÅRSER	SEEN	DATUM
BYGGLOV/HANDLING						
 MATS DAHLSTRÖM ARKITEKTKONTOR						
KV ODEN BORGHOLM						
UPPGIFTS NR	BYGGNADENS NAMN		HANDLÄGGARE			
DATUM	PROJEKT ANSVARIG		Mats Dahlström			
2019-11-22	Mats Dahlström					
NYBYGGNAD BOSTÄDER						
PLAN 1						
SKALA A1/A3	MÅTT		BET			
1:100/1:200	A01					

EXTERNA REFERENSER

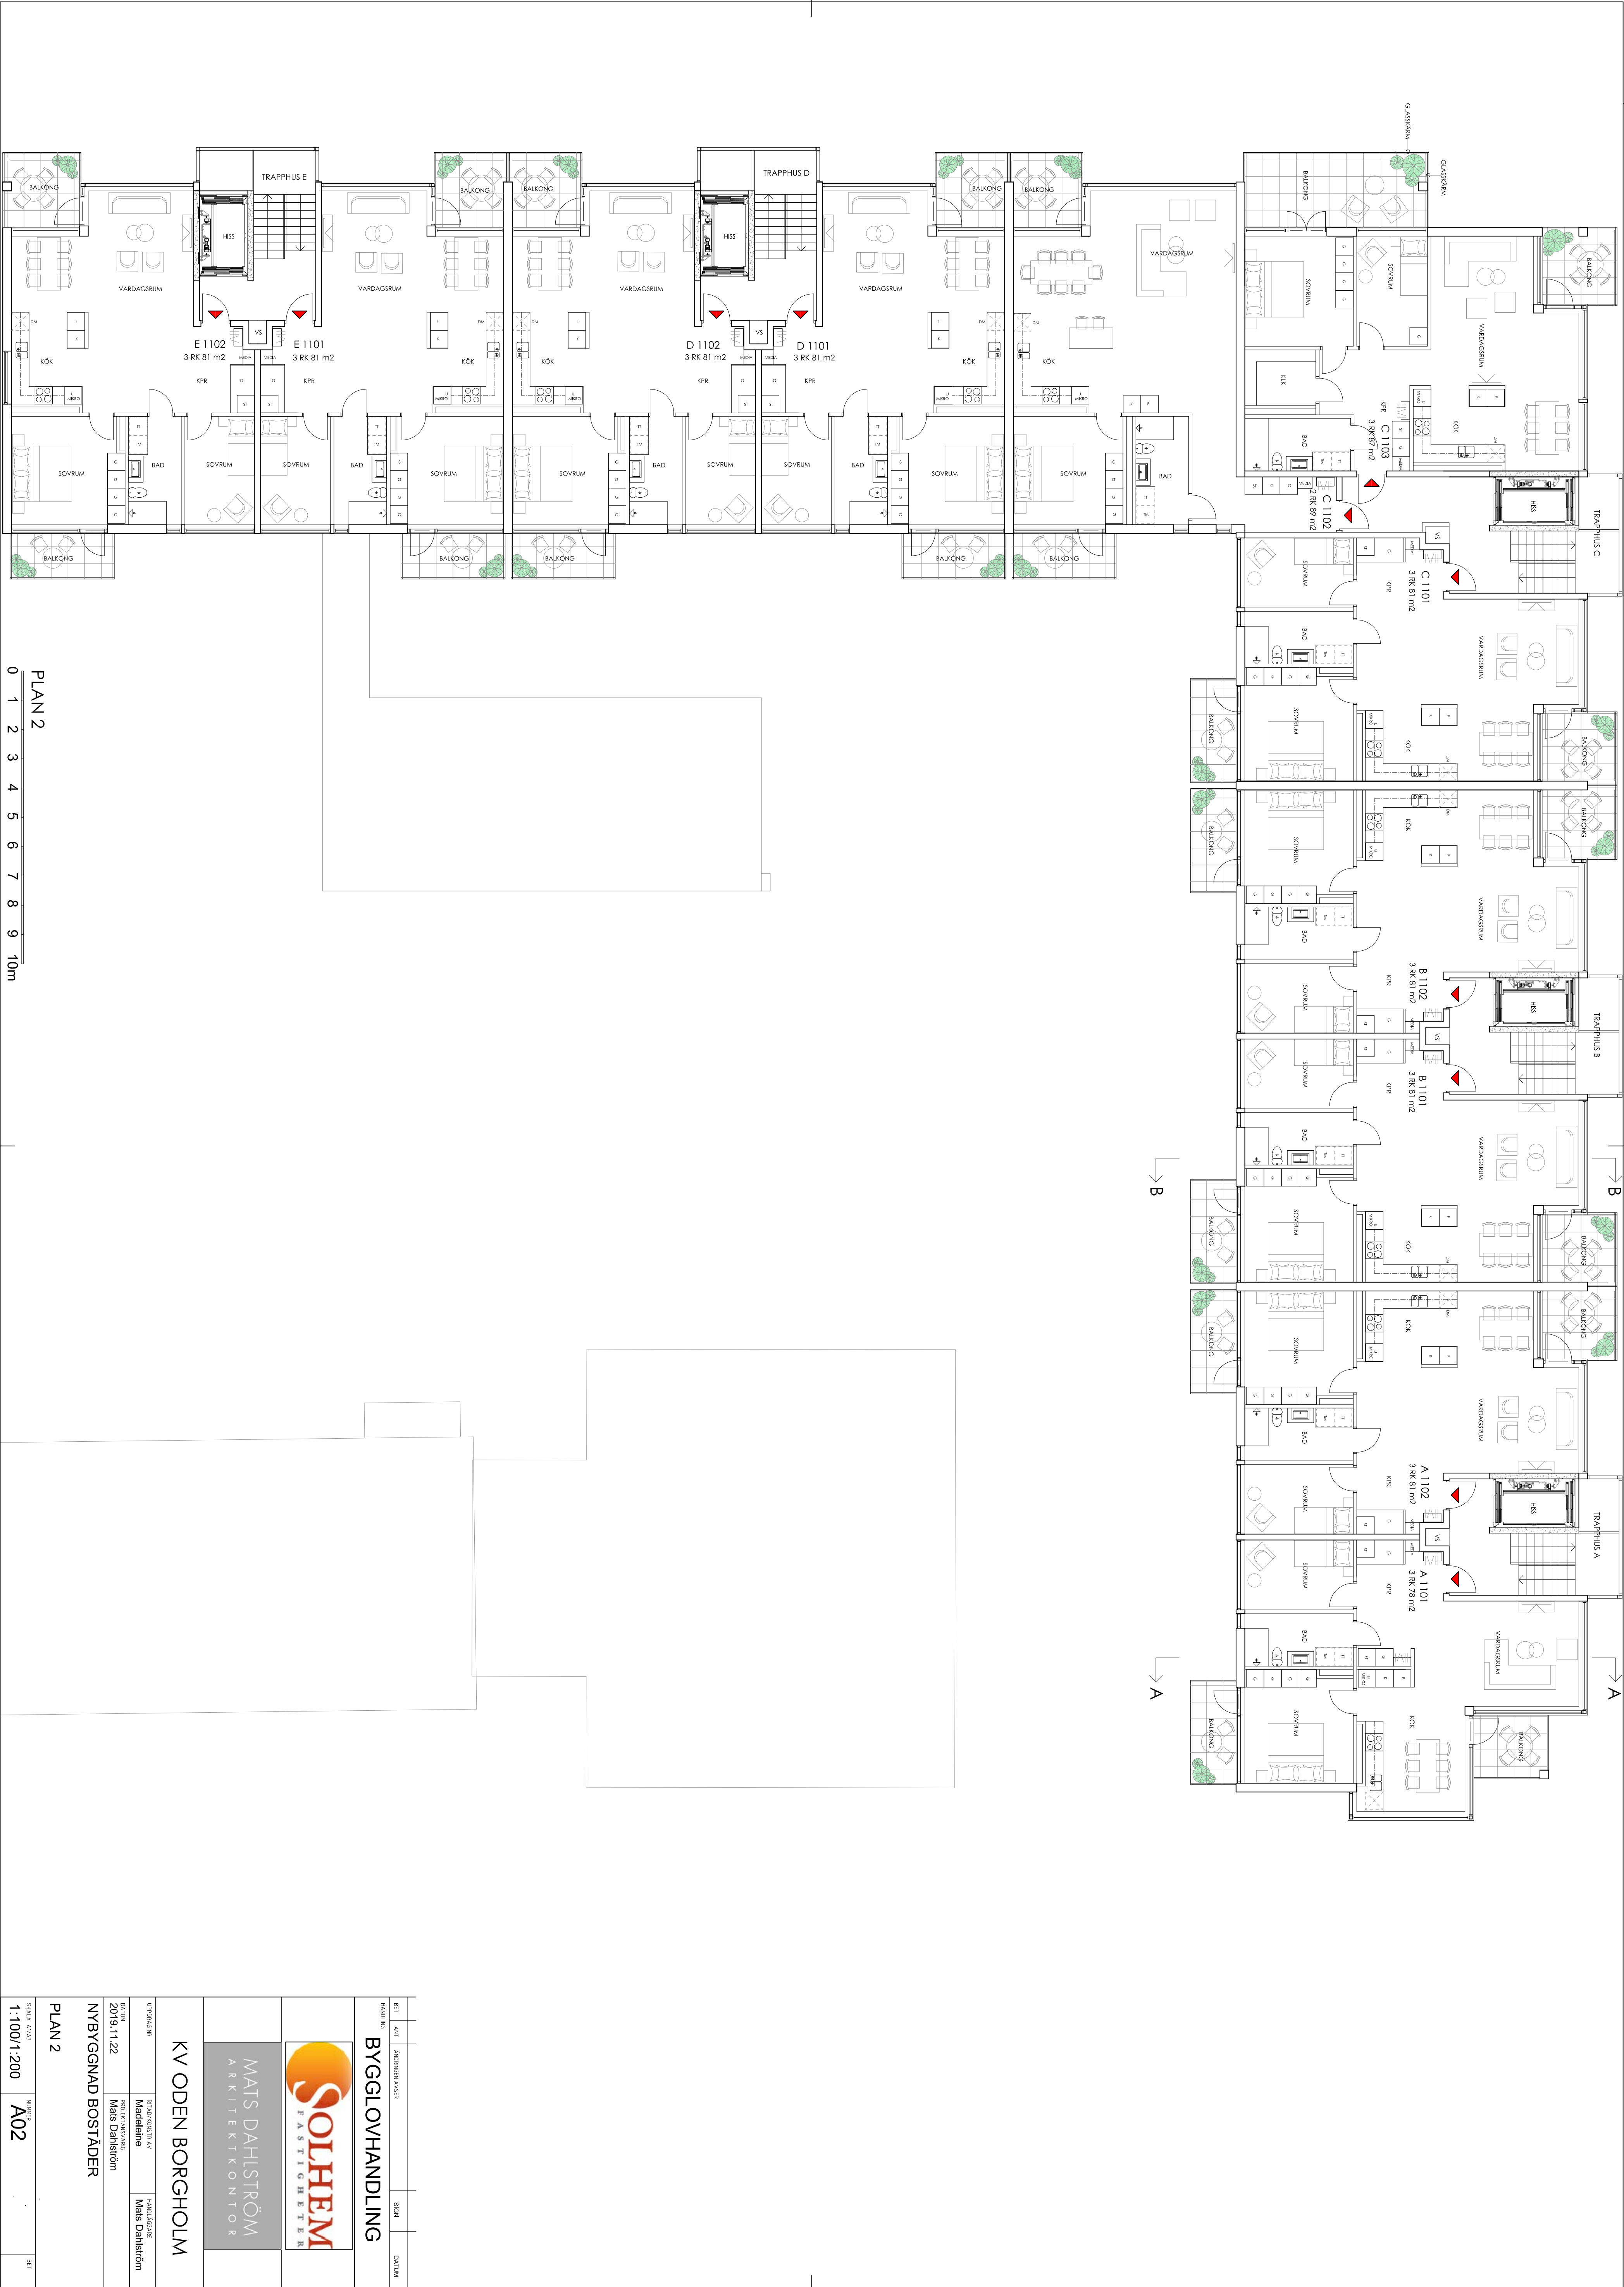


PLAN 2

0 1 2 3 4 5 6 7 8 9 10m

BYGGLÖVHANDLING		BET	ANT	ARBETEN AVSEER	SSGN	DATUM
KV ODEN BORGHOLM MATS DAHLSTRÖM ARKITEKTKONTOR						
UPPDRAGS NR	BYGGNADENS NR	MÅTTÄLLNING				
	Måttällning	Måttällning				
DATUM	PROJEKT ANSVARIG	Måttällning				
2019.11.22	Mats Dahlström					
NYBYGGNAD BOSTÄDER						
PLAN 2						
SKALA A1/A3	Måttällning	Måttällning				
1:100/1:200	A02					
FÖRSTÄLLNING						

EXTERNA REFERENSER

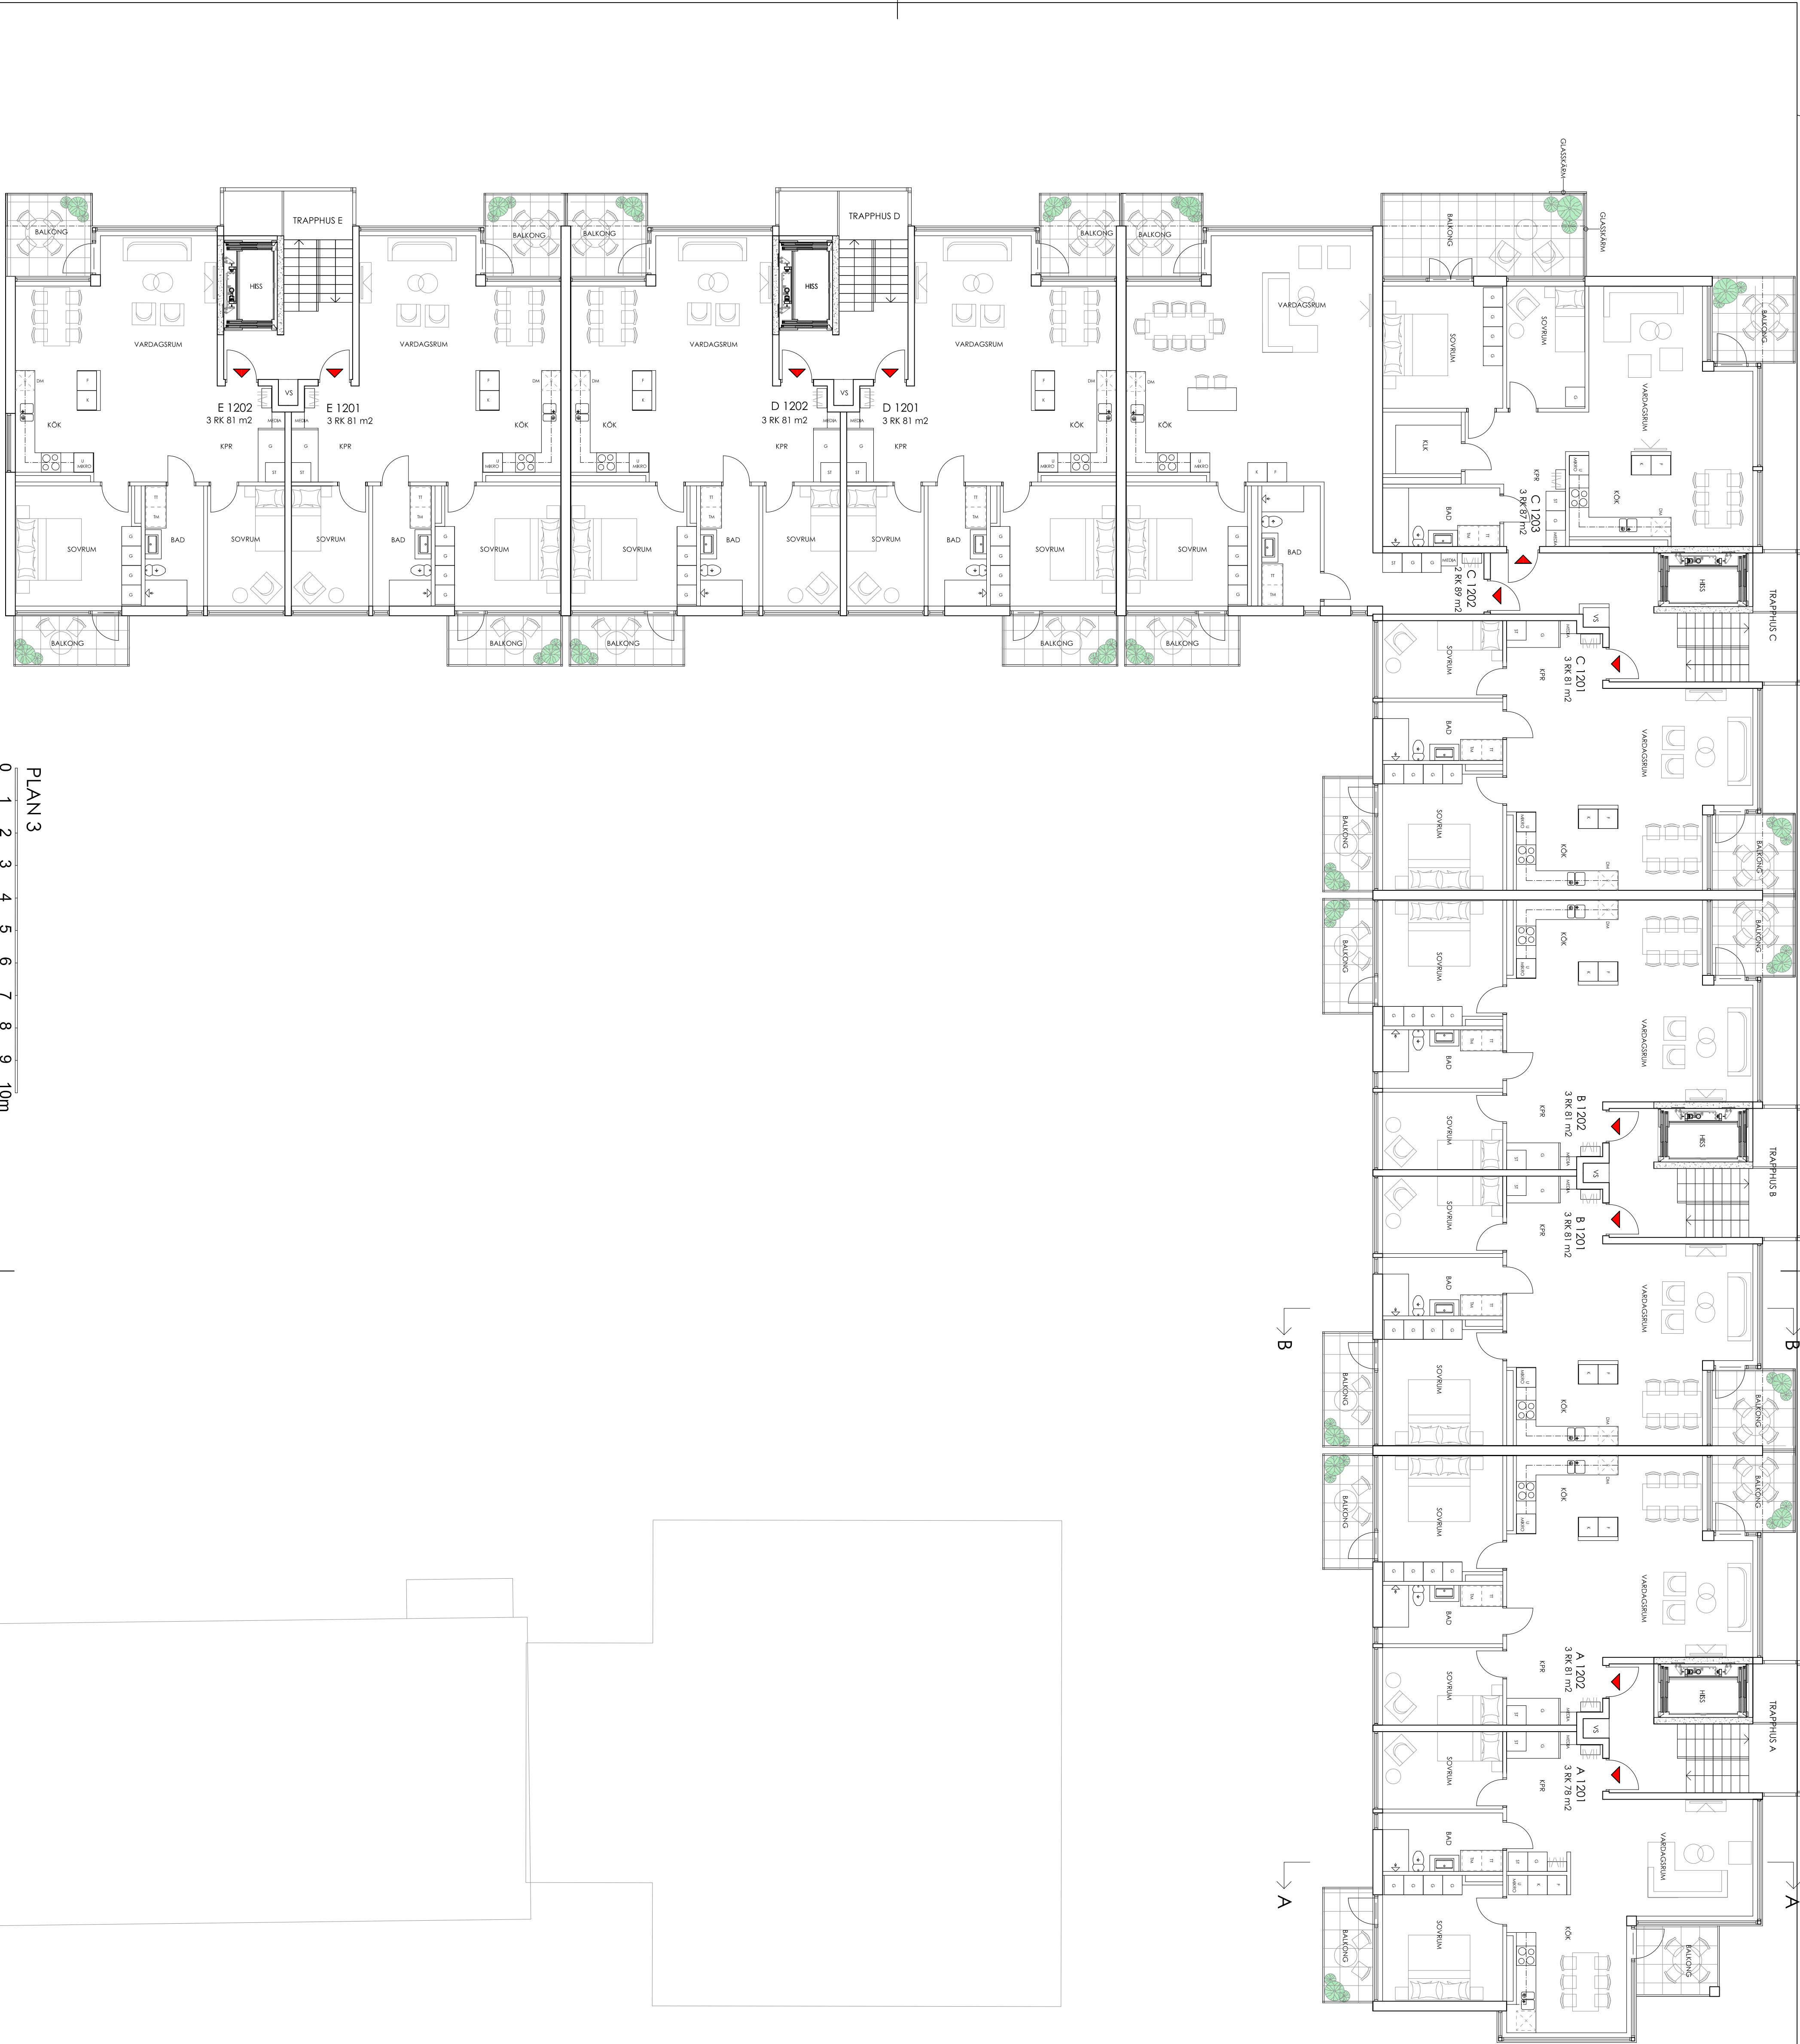


PLAN 3

0 1 2 3 4 5 6 7 8 9 10m


BET	ART	ANMÄRKNING AVSEER	SEEN	DATUM
BYGGLOV/HANDLING				
 MATS DAHLSTRÖM ARKITEKTKONTOR				
KV ODEN BORGHOLM				
UPPDRAGS NR	PROJEKTNUMMER		HANDLÄSARE	
Edition	Projekt namn		Mats Dahlström	
2019.11.22	Mats Dahlström			
NYBYGGNAD BOSTÄDER				
PLAN 3				
SKALA A1/A3	NUMMER	BET		
1:100/1:200	A03			

EXTERNA REFERENSER

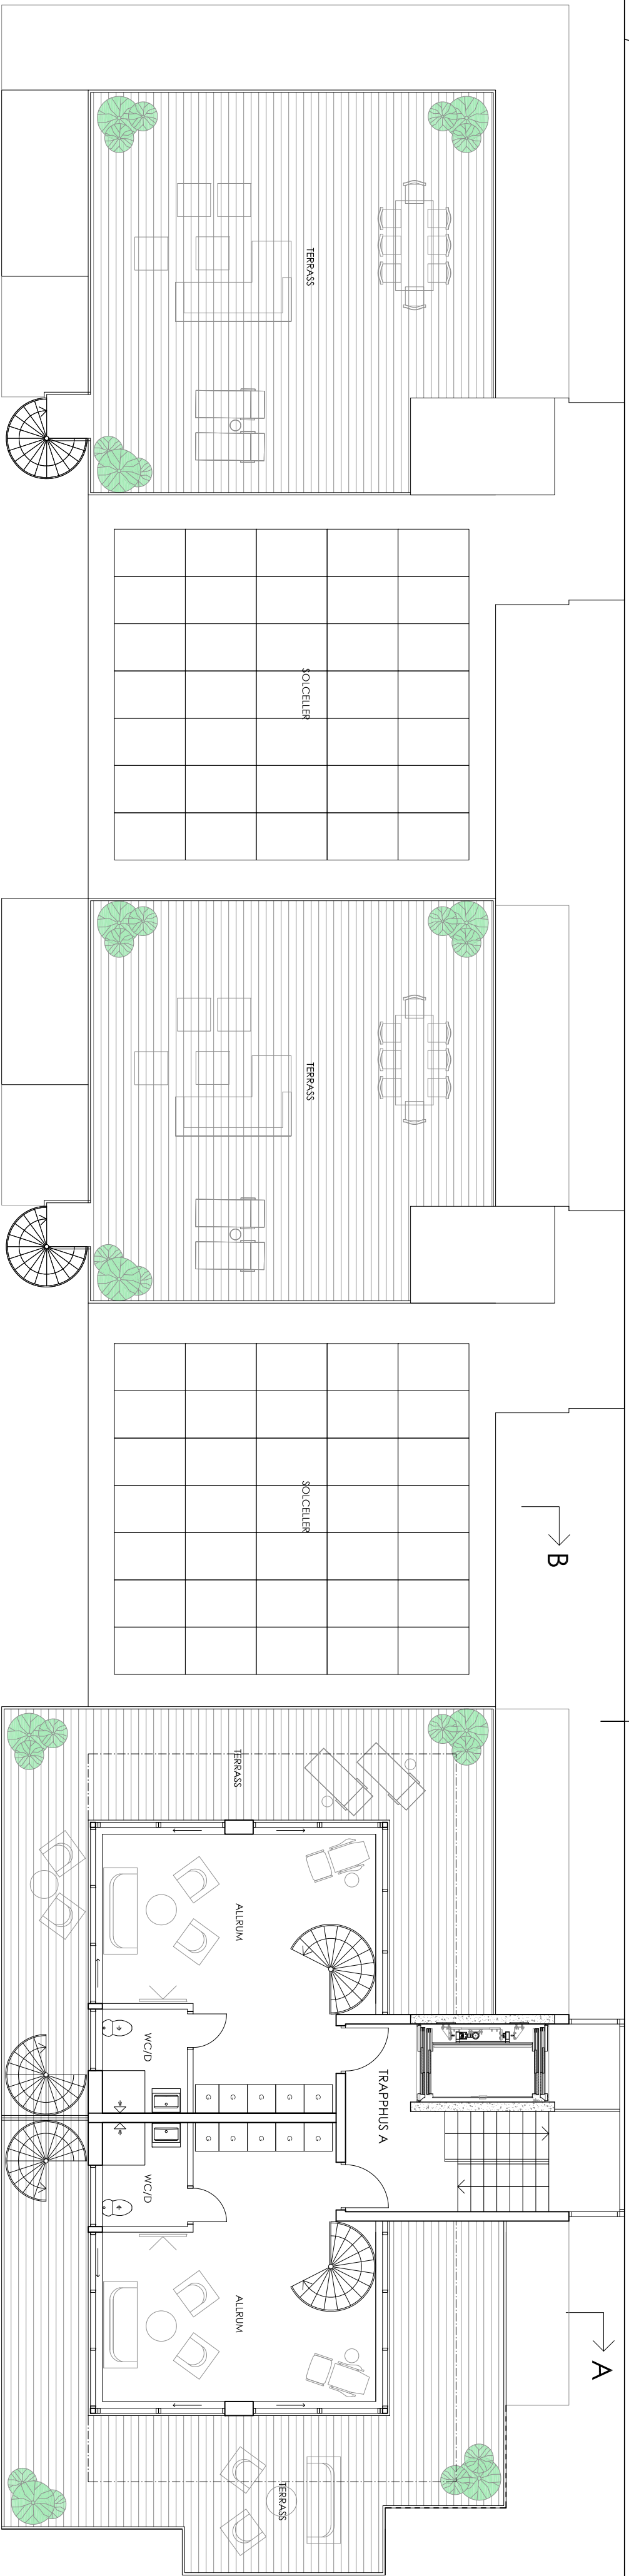

B


A

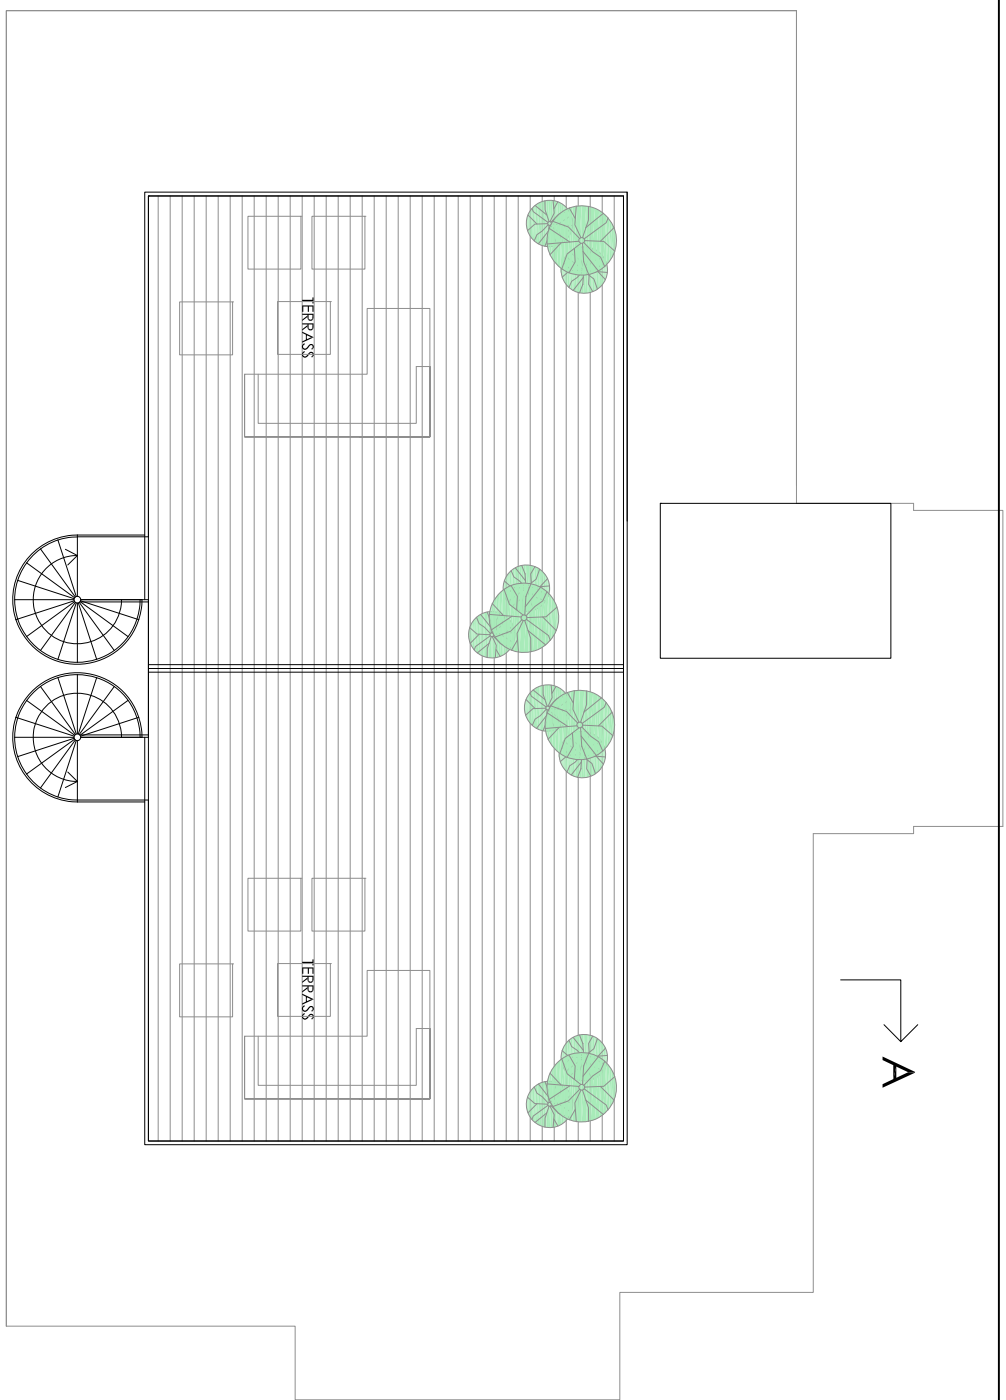

PLAN 6


0 1 2 3 4 5 6 7 8 9 10m

A

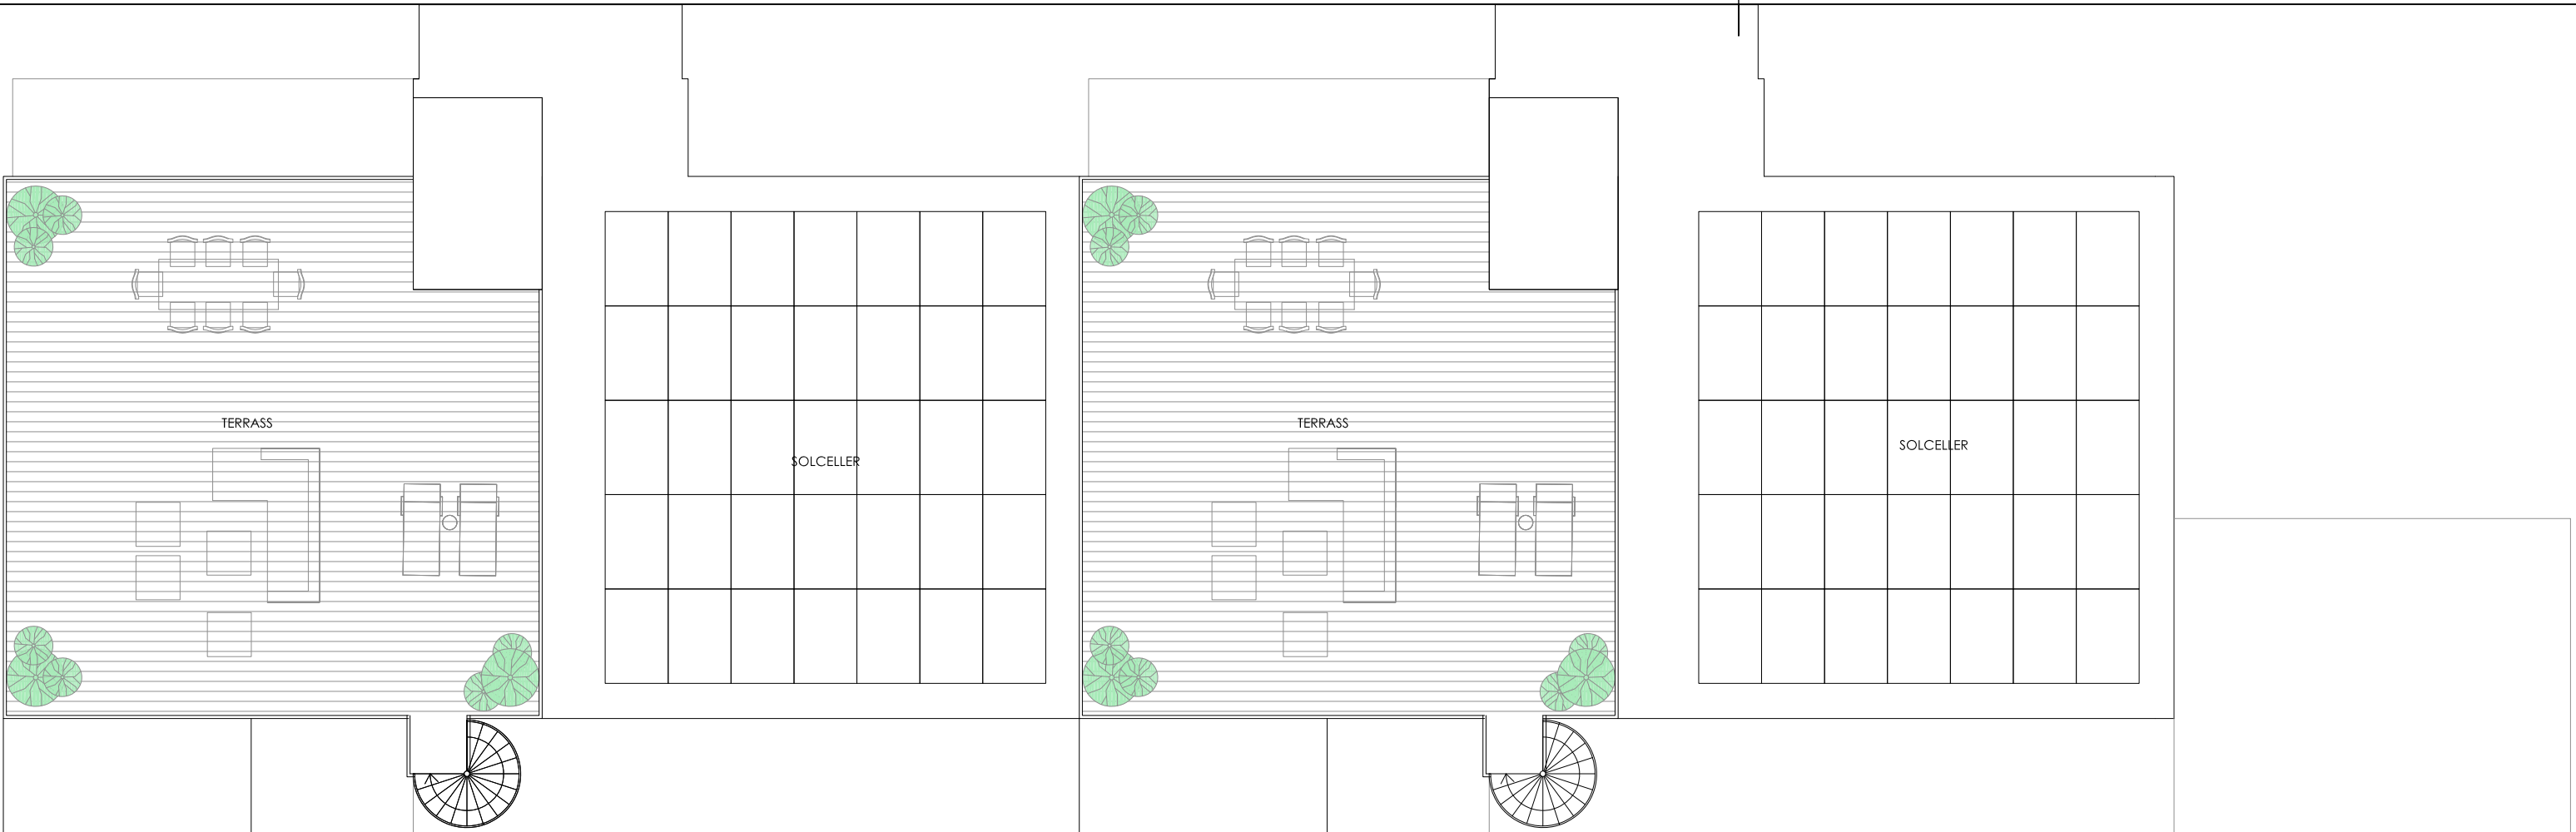



PLAN 5

0 1 2 3 4 5 6 7 8 9 10m

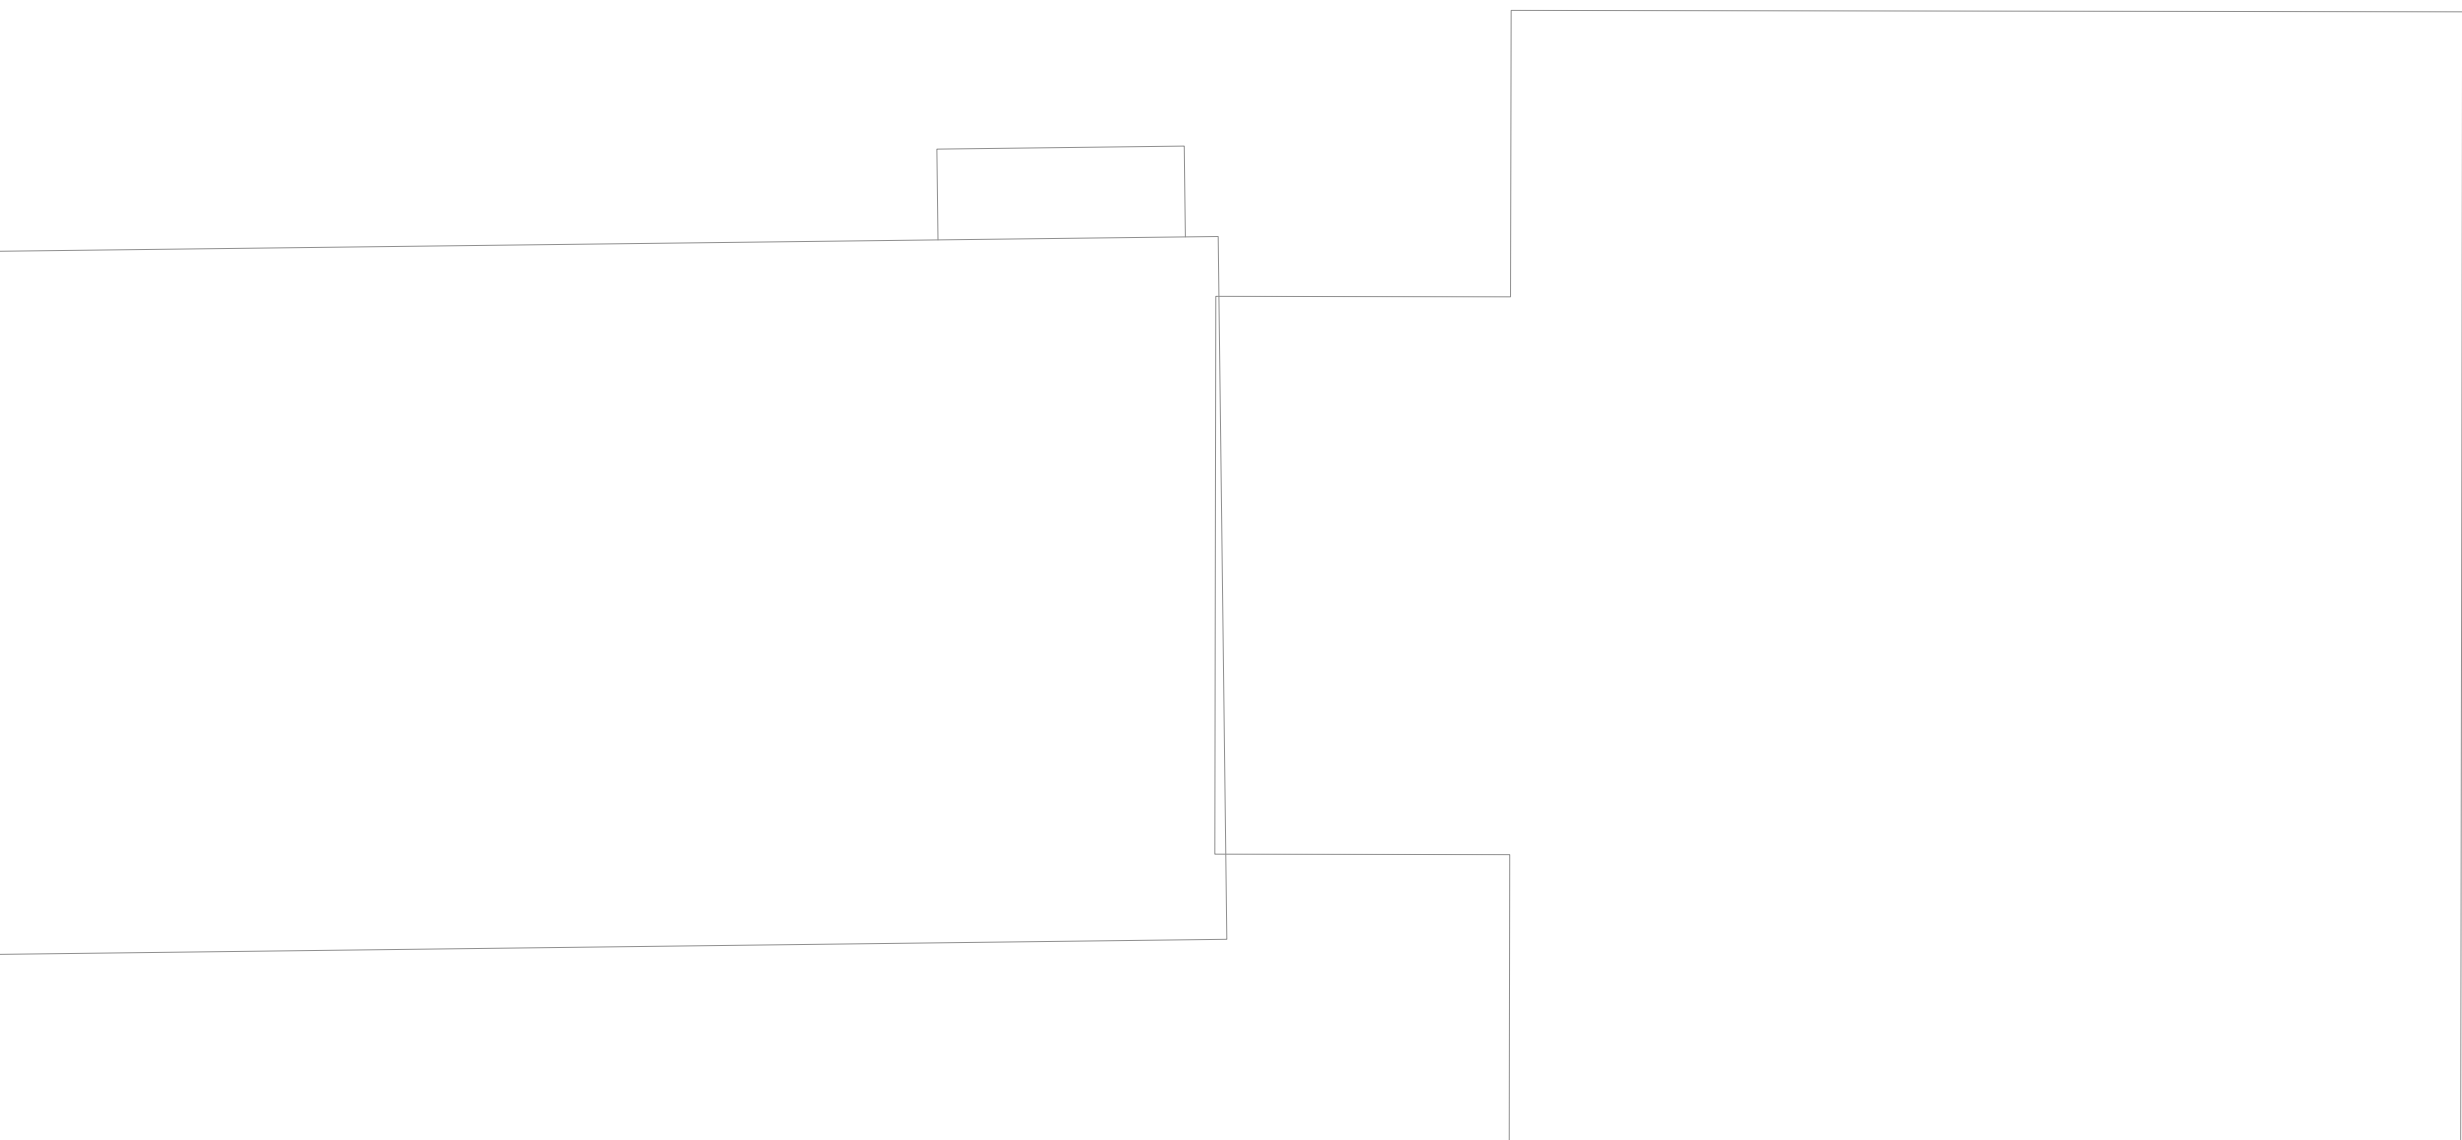

BYGGLOVHANDLING		SEGN		DATA	
BET	ANT	ANVÄNDNING			
MATS DAHLSTRÖM ARKITEKTKONTOR					
KV ODEN BORGHOLM					
UPPDRAGS NR	BYGGLOVHANDLING AV		MATS DAHLSTRÖM		
DATE	Middelhäls		Mats Dahlström		
2018.11.22	PROJECT ARCHITECT		Mats Dahlström		
NYBYGGNAD BOSTÄDER					
PLAN 5 OCH 6					
SKALA A4/A5	MIDDELHÄLS		BET		
1:100/1:200	A05				

EXTERNA REFERENSER

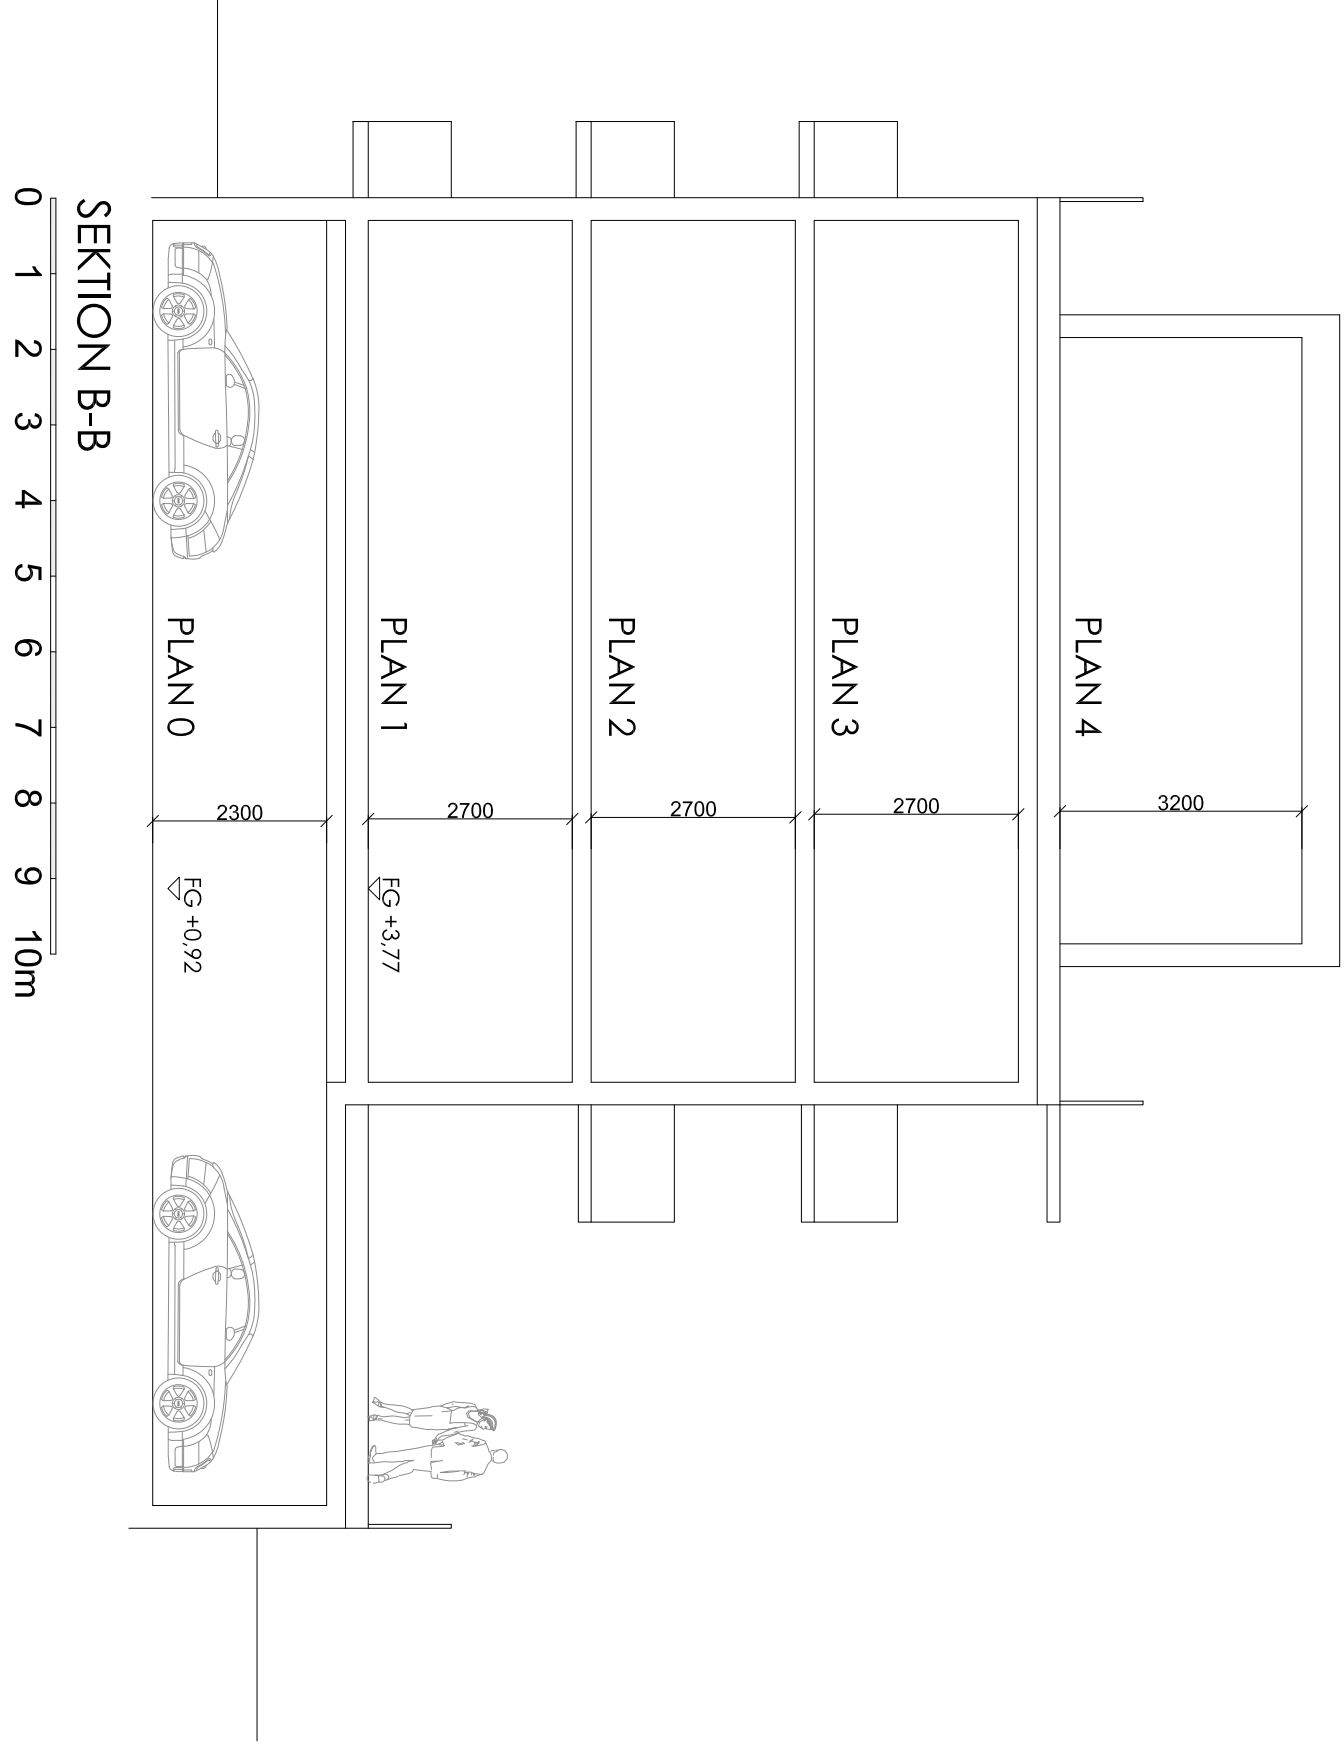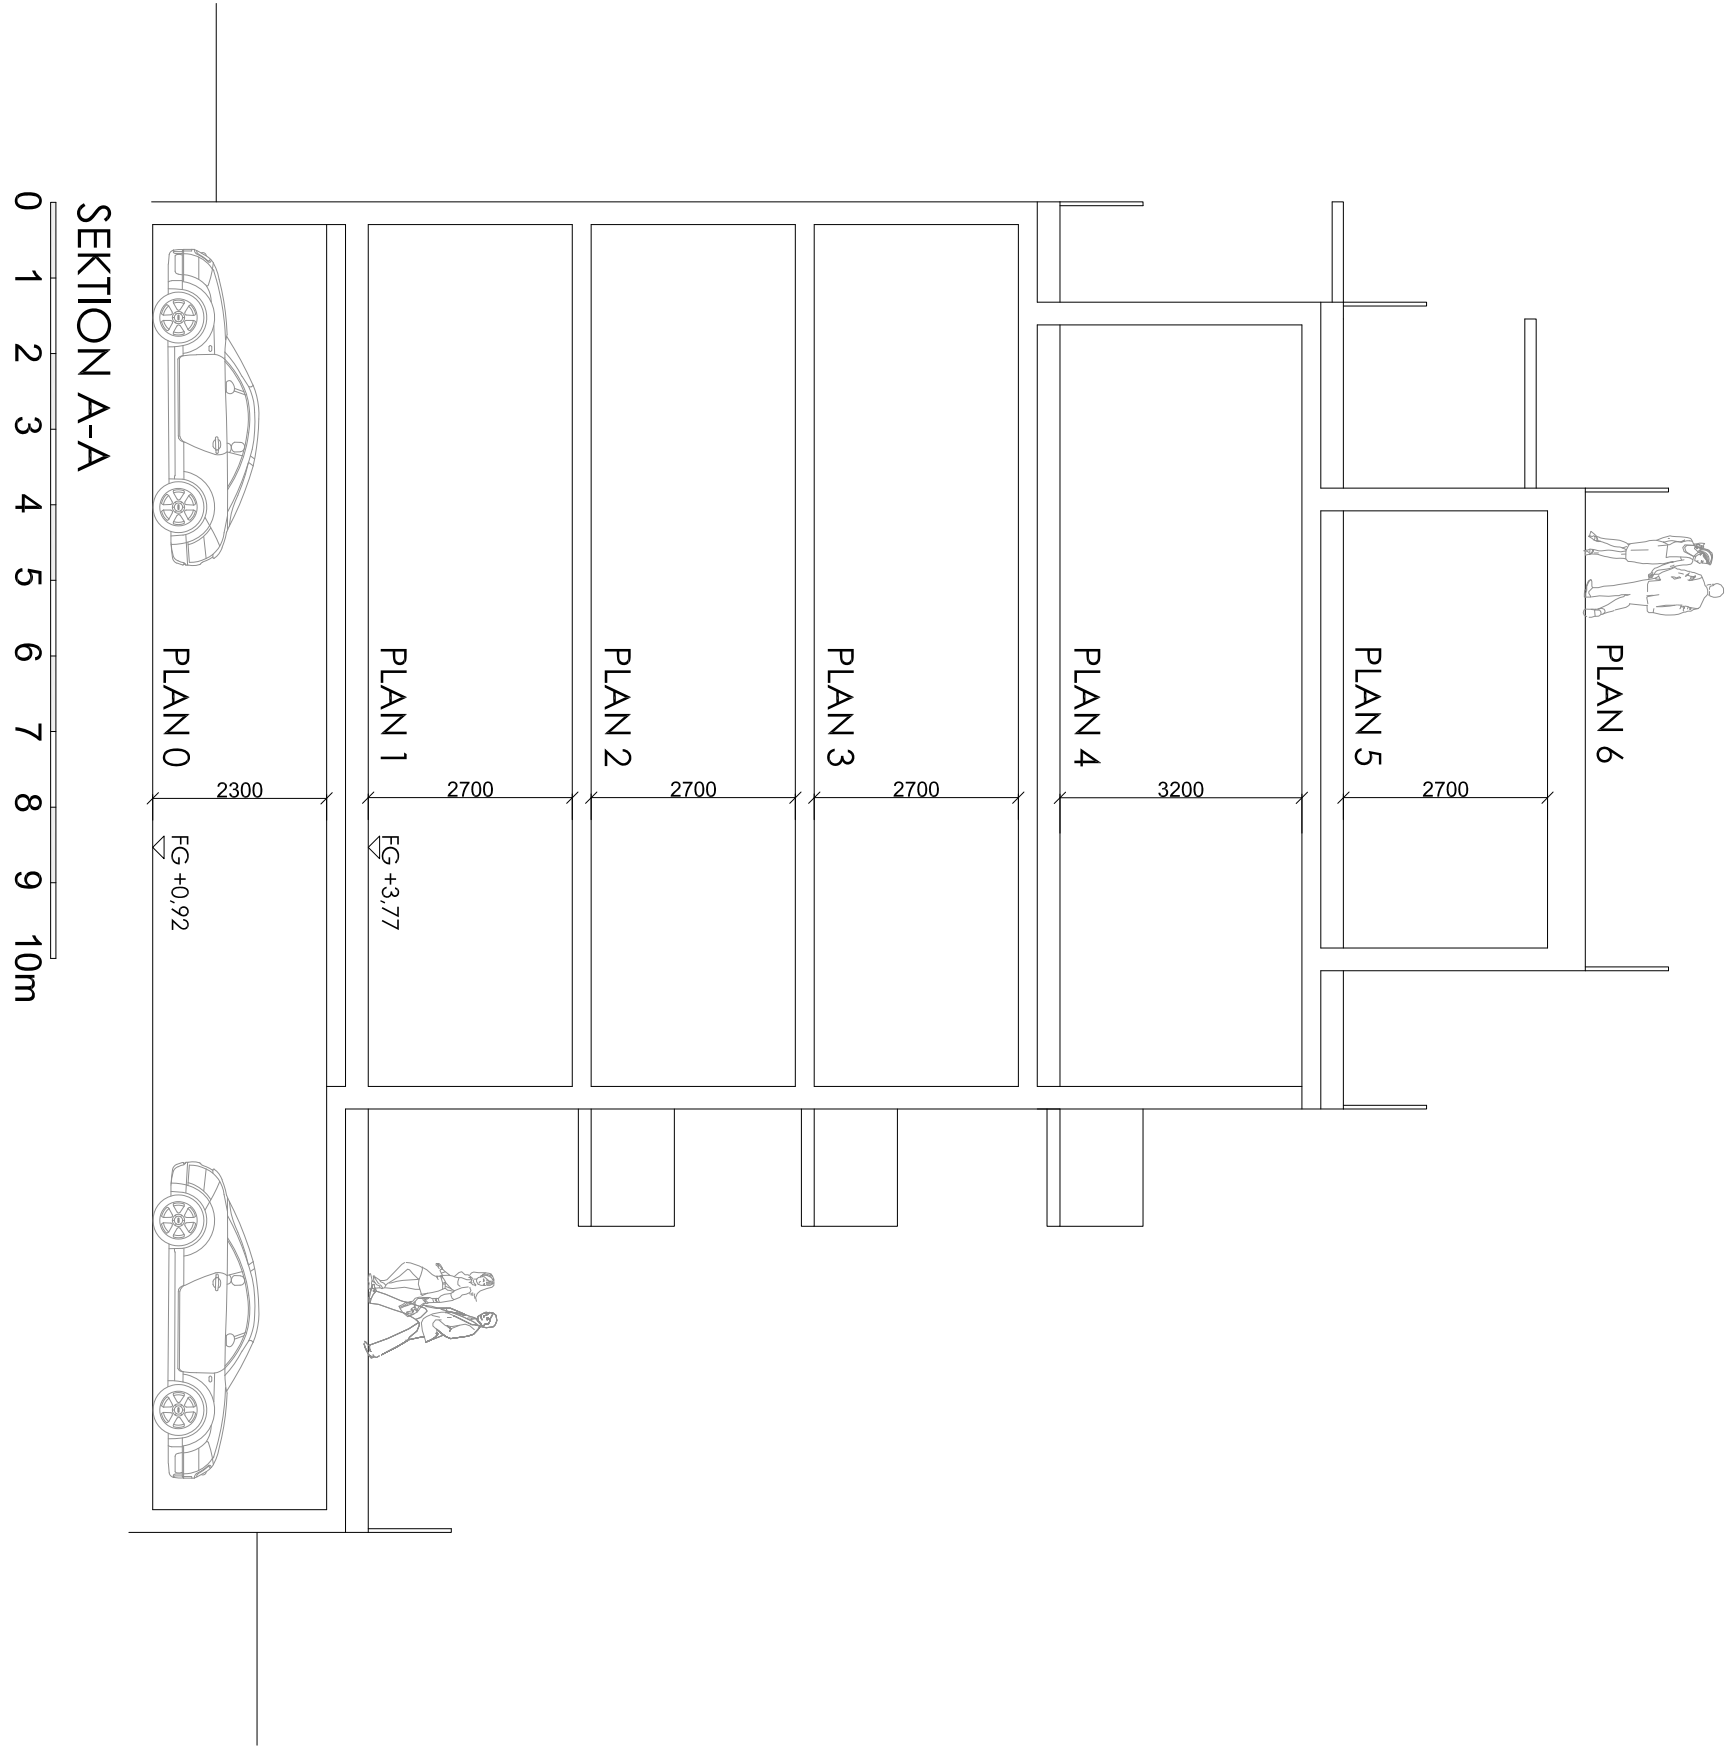

BET	ANT	ANBRÖRA AVSEEN	SSON	DATUM				
BYGGLOV/HANDLING								
 MATS DAHLSTRÖM ARKITEKTKONTOR								
KV ODEN BORGHOLM								
UPPDRAGS-ÅR	BYGGLOV/ANBRÖRA AV		KVALIFIKATION					
	Modellering		Mats Dahlström					
DATUM	PROJEKT ANSÖKAN							
2019.11.22	Mats Dahlström							
NYBYGGNAD BOSTÄDER								
SEKTIONER								
SKALA A1/A3	NUMER		BET					
1:100/1:200	A10							

EXTERNA REFERENSER: