


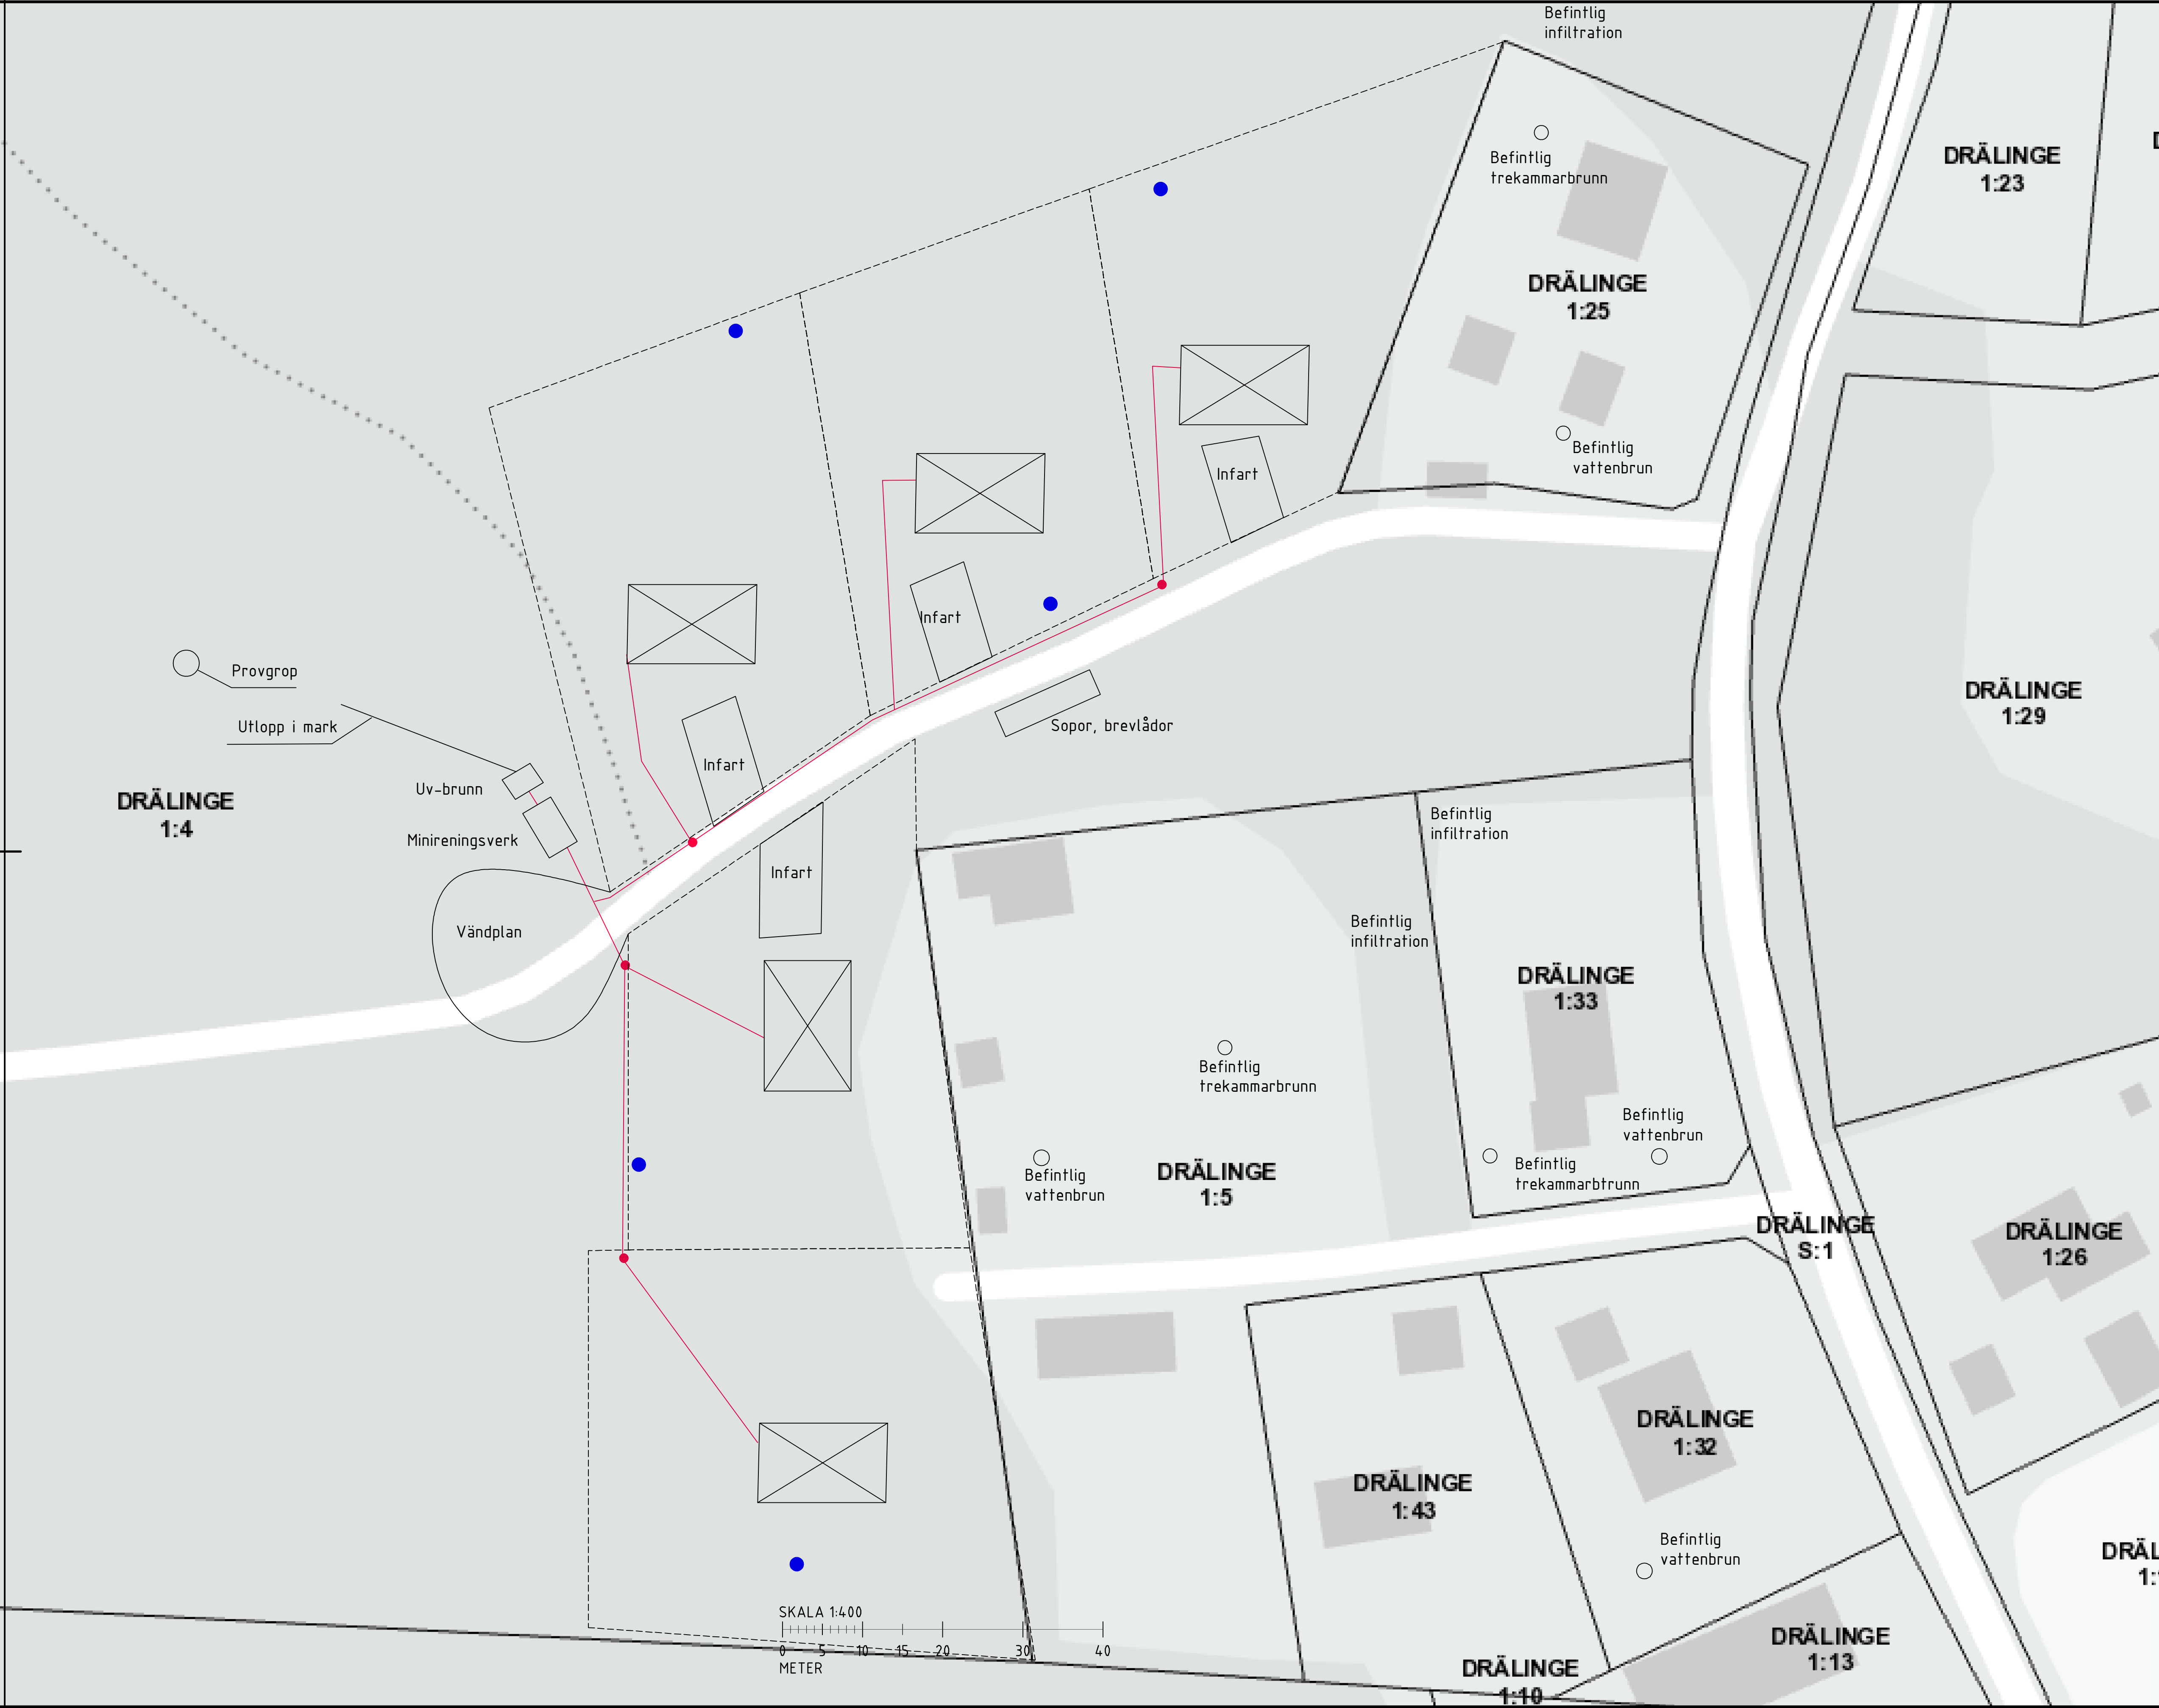

- Vattenbrunn
- Tillsynsbrunn på grävattenledning
- Trekammarbrunn
- Tänkt fastighetsgräns
- Avloppsledning
- Nybyggnad



	Ny avloppslösning	2024-10-22	
BET	ANDRNING AVSER	DATUM	SIGN
SITUATIONSPLAN			
UPPDRAG NR	RITAD/KONSTRUERAD AV	HANDLÄGGARE	
DATUM	ANSVARIG		
2024-08-14			
FÖRSLAG PÅ SITUATIONSPLAN FÖR			
AVLOPPSANLÄGGNING			
SKALA	NUMMER	BET	
A1=1:400	Bilaga 1	-	