NYBYGGNADSKARTA

SAMHÄLLSBYGGNADSFÖRVALTNINGEN

Datum
2020-03-05

Nr

Fastighet Melltorp 3:5	Detaljplan laga kraft: Stadsplan laga kraft: Byggnadsplan laga kraft: Fastighetsplan laga kraft: Områdesbestämmelser laga kraft:
Gatuadress Melltorpsvägen 17 — Areal m²: 10740	
Kommun Mark — Område Hyssna	
Kartan upprättad av: Fadi Aburashid	Anmärkning: VA-Anslutningspkt anpassas efter byggnation.

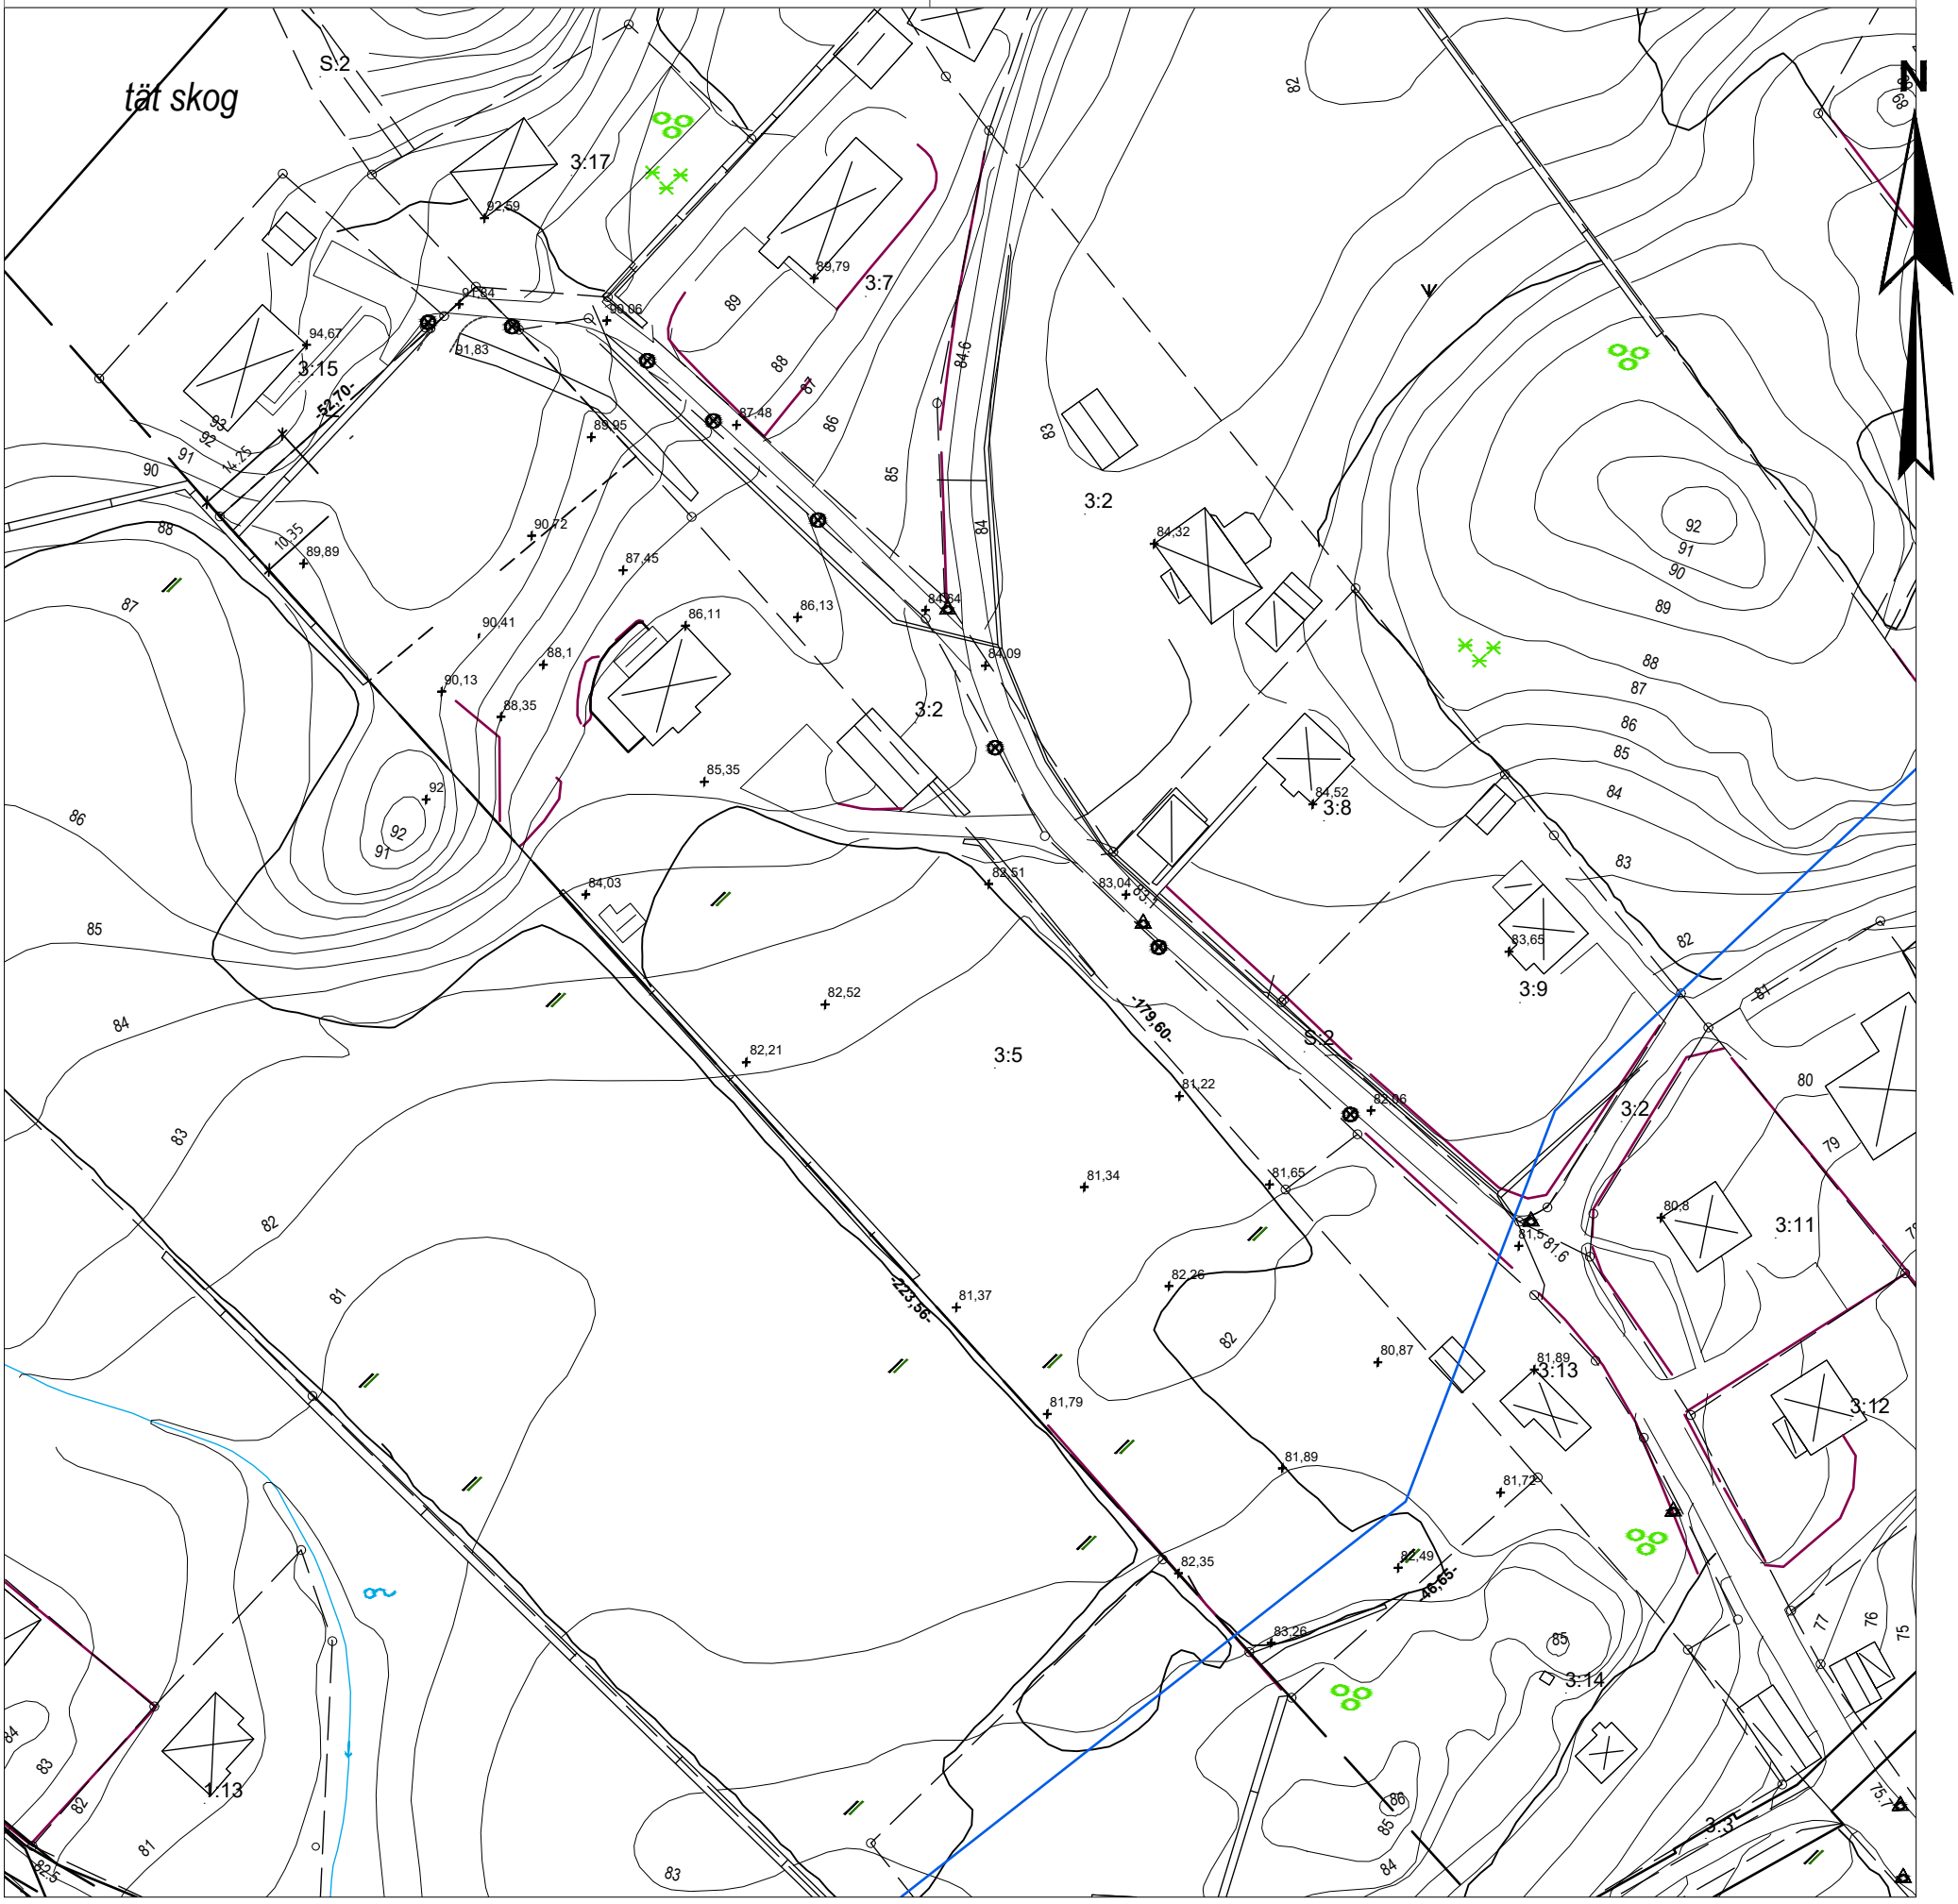

HUS INRITAT 200406/SA REV. HUSPLACERING 200427/SA

Skala	Mätklass	Koordinatsystem i plan	Koordinatsystem i höjd	Beteckningsstandard
1:1 000	III	SWEREF99 12 00	RH 2000	HMK