Enklare karta

HALLSTA 2:141

Dnr: BoM 2020-003395

NORRTÄLJE KOMMUN

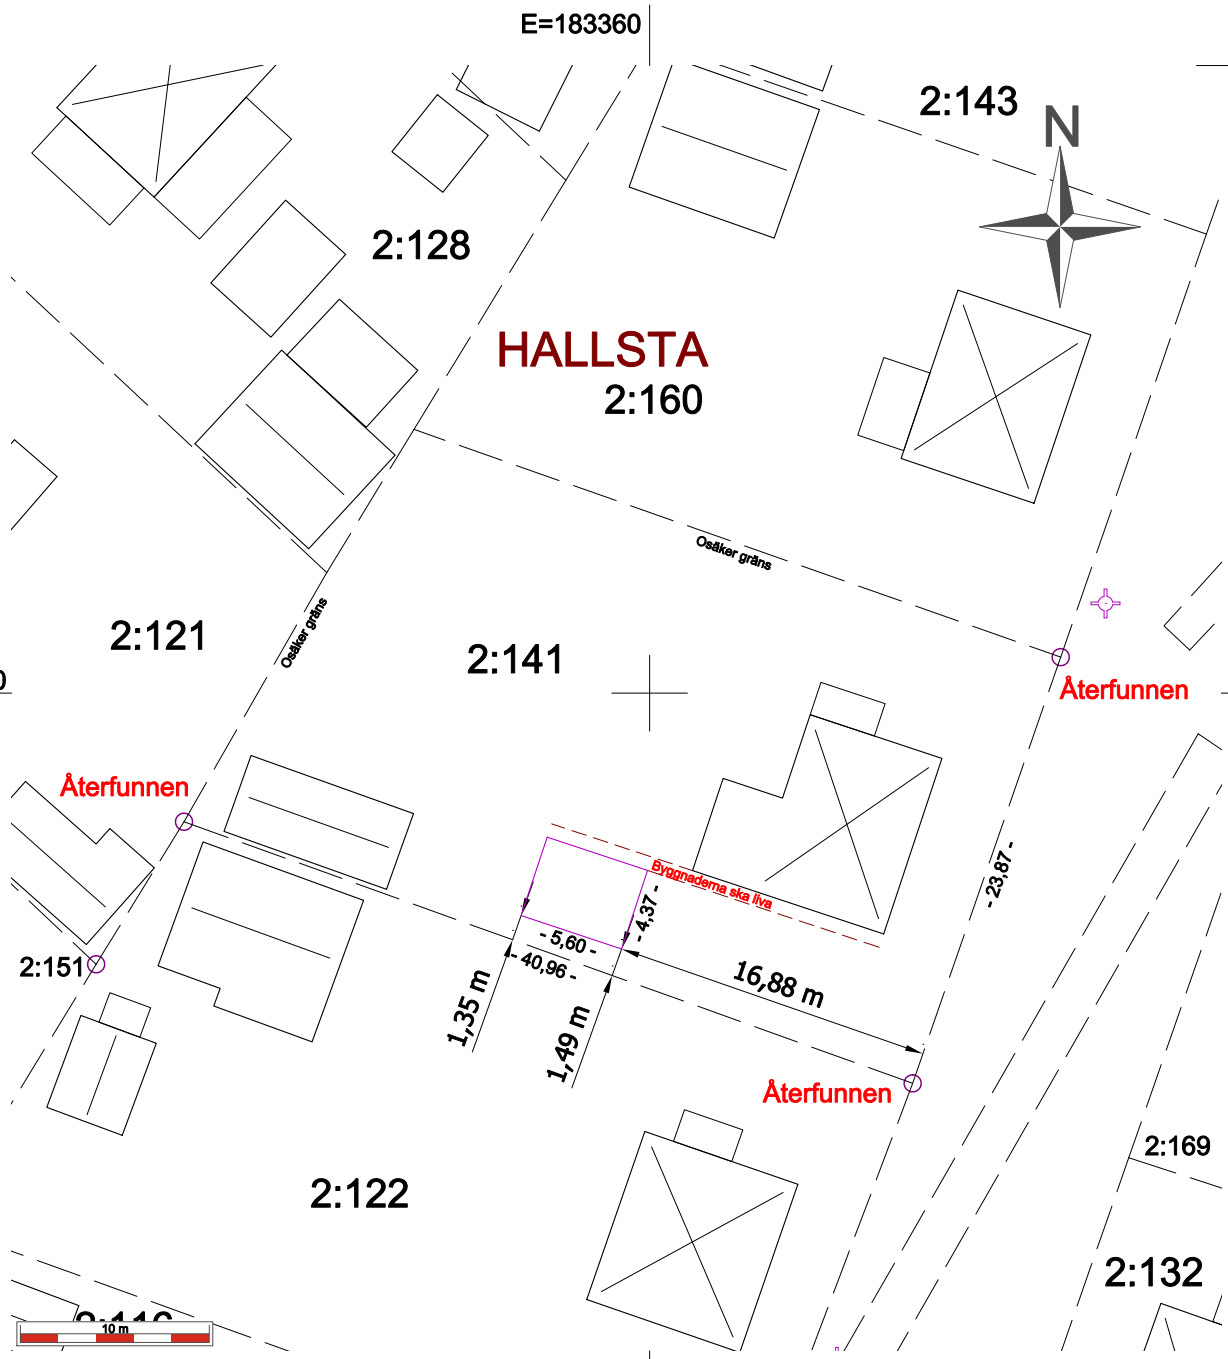

Redovisning av gränspåvisning inklusive ny byggnads placering.

Går att använda som situationsplan.

SKALA:
1:400/A4

Ritningsdatum:2020-10-22
Namn: Eveliina Blomberg
Mätningsingenjör

Koordinatsystem:
i plan: SWEREF 99 18 00
i höjd: RH 2000

Teckenförklaring

TÄLJE	Traktnamn
3:9	Fastighetsbeteckning
	Fastighetsgräns
	Traktgräns
	Enbostadshus (fasad/tak)
	Uthus
	Väg

Dnr BoM 2020-003805 – Ankom 2020-10-26 – Startbesked - BoM 2020-003805 - Carl-Magnus Brännström - 2020-11-06 -