


Emil Radjabov
Tallboda/Malmskogen 10:16

Nybyggnation
23/5/2024



| BygglovsExpert

			RITNINGSFÖRTECKNING			
			PROJEKT		ANTAL BLAD 1BLAD NR 1	
			Tallboda/Malmskogen 10:16		SIGN	
					DATUM 23/5/2024	SENASTE ÄNDRING
RITNINGSDATUM	ÄNDRINGSDATUM	SKALA	INNEHÅLL	STATUS	REV	RITNINGSDATUM
			BYGGLOVSHANDLING			
A-01.1-001	BV		SITUATIONSPLAN			23/05/2024
A-40.1-100	BV		ENTRÉPLAN			23/05/2024
A-40.1-101	BV		TAKPLAN			23/05/2024
A-40.2-200	BV		SEKTIONS-RITNING			23/05/2024
A-40.3-300	BV		FASAD-RITNING			23/05/2024
A-40.3-301	BV		FASAD-RITNING			23/05/2024

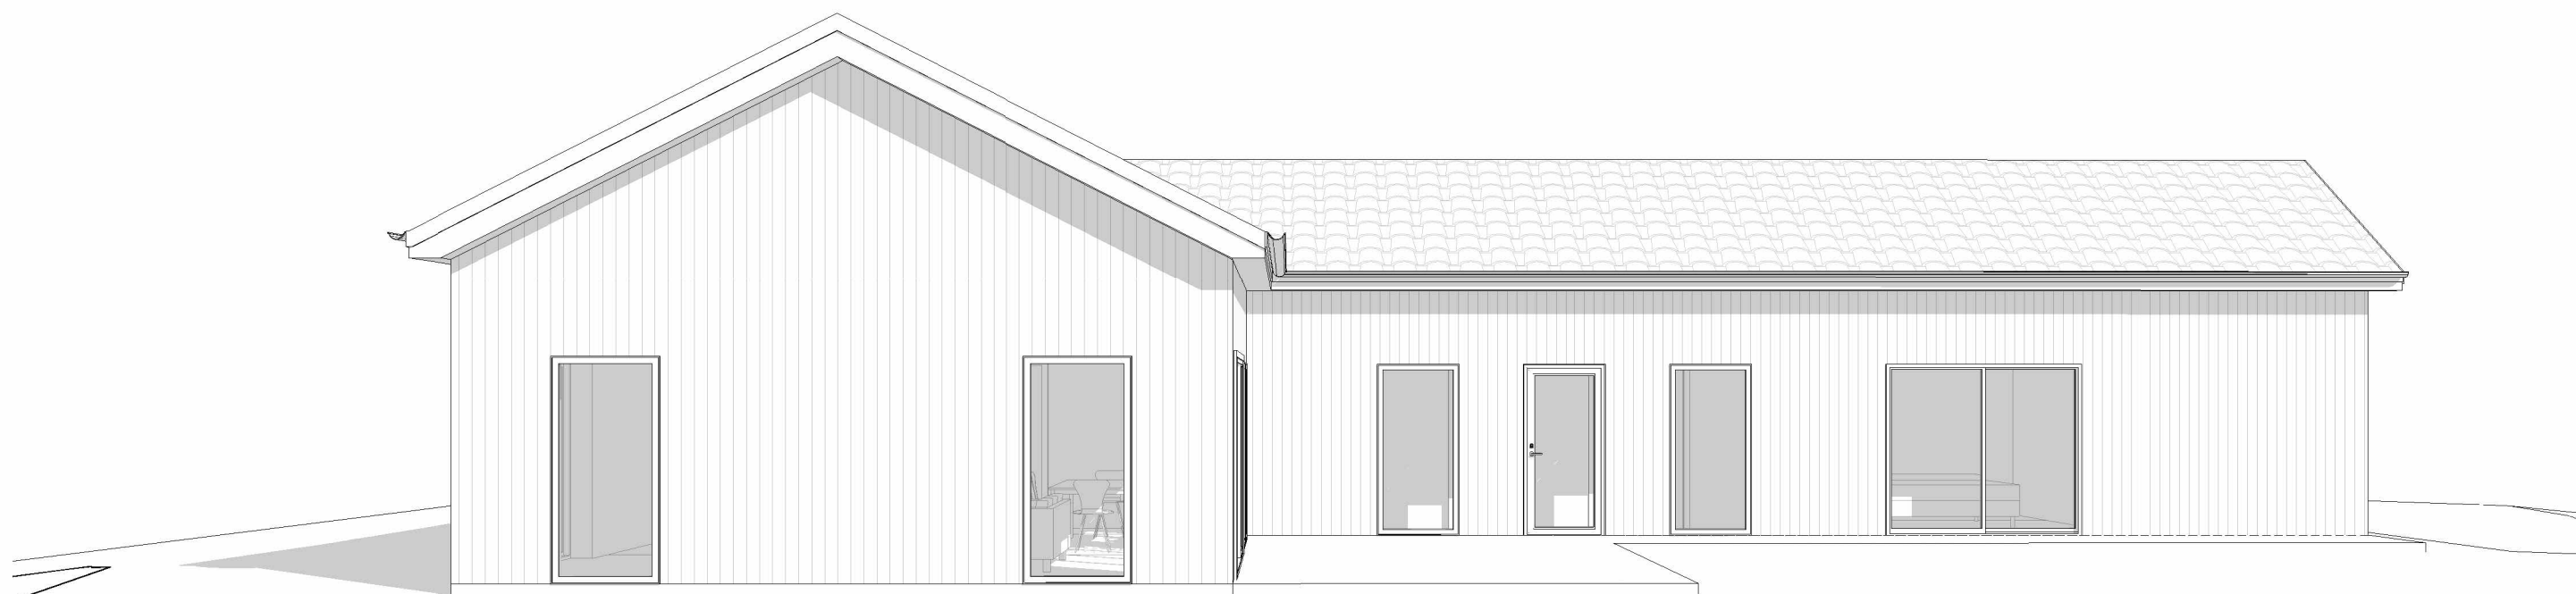

Tallboda/Malmskogen 10:16

RITNING
3D

RITNINGSNUMMER
4

RITAD/KONST.AV
V.V.


DATUM
23/5/2024

SKALA




BygglövsExpert
















































































































































































































































































1:400

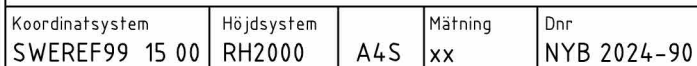


1 ENTRÉPLAN
1:100

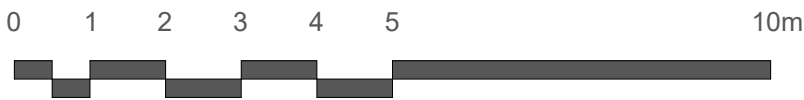

SKALA 1:100

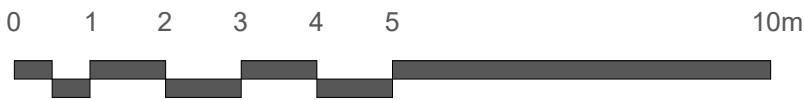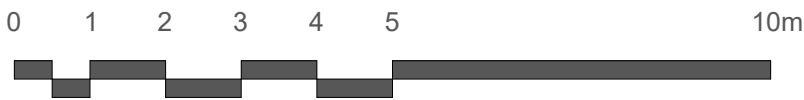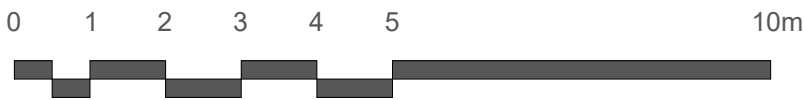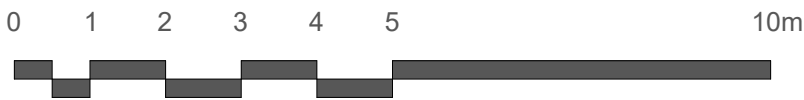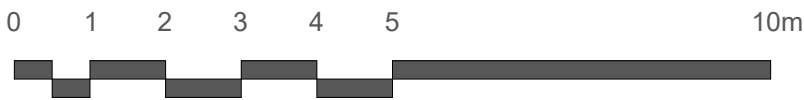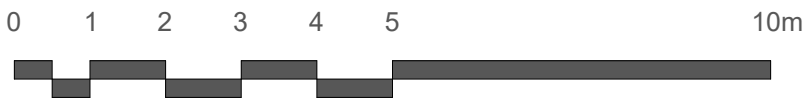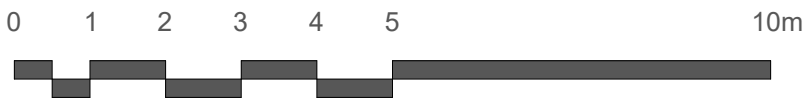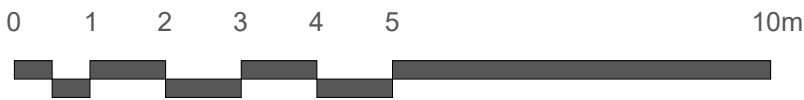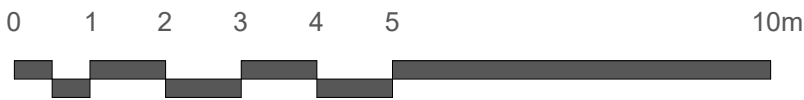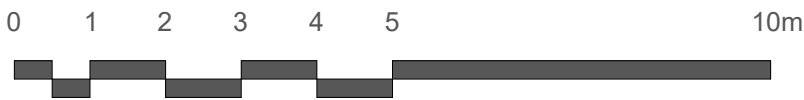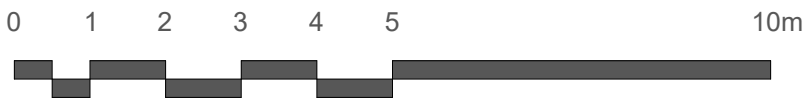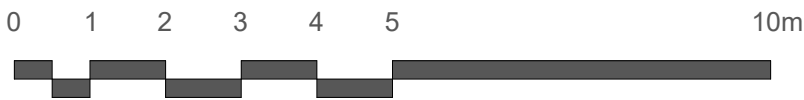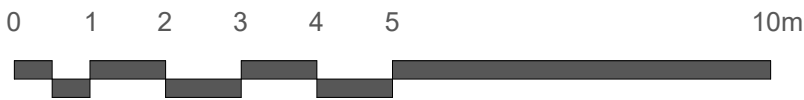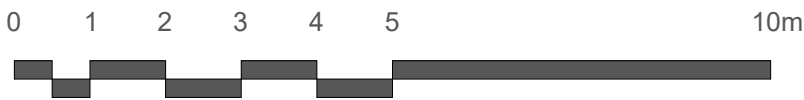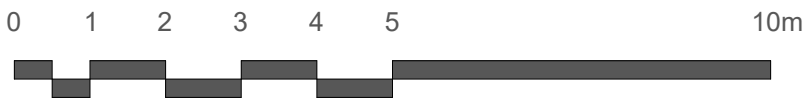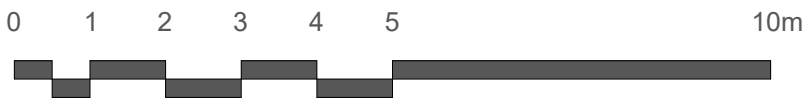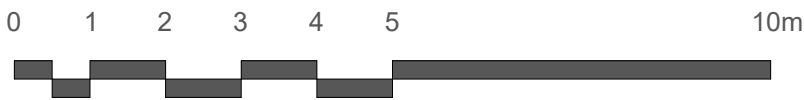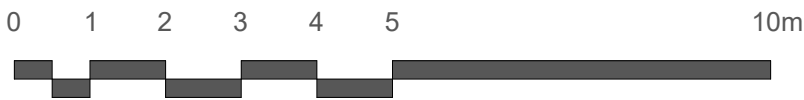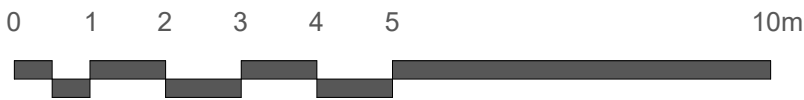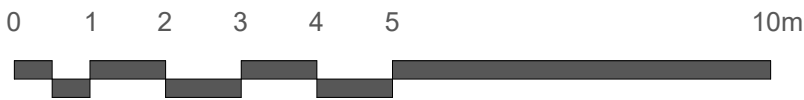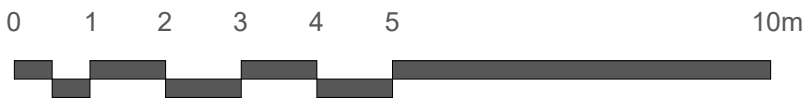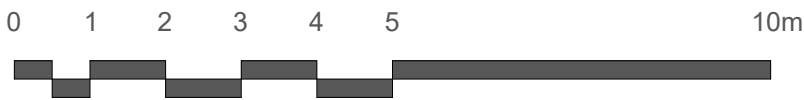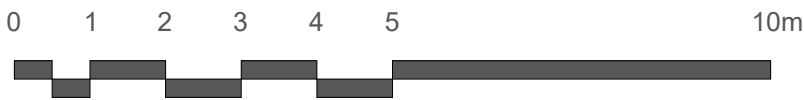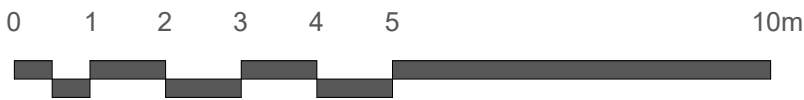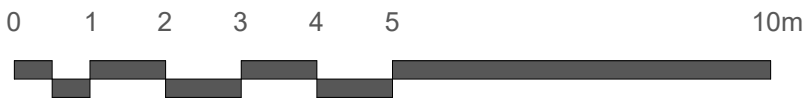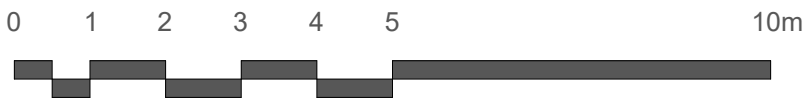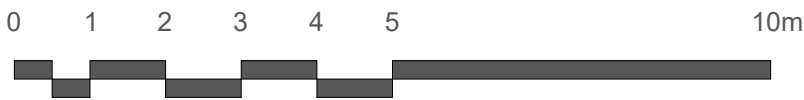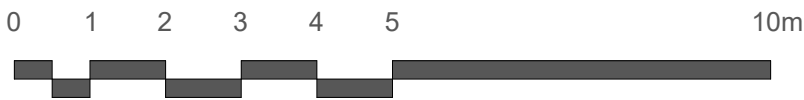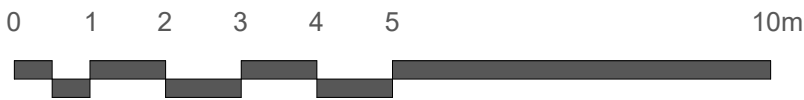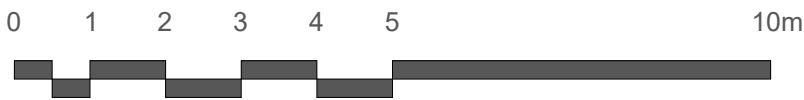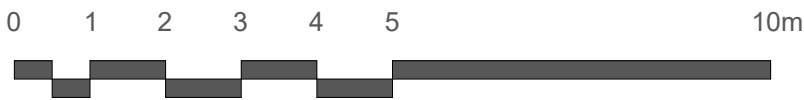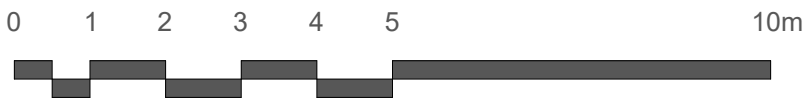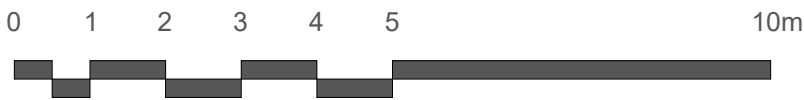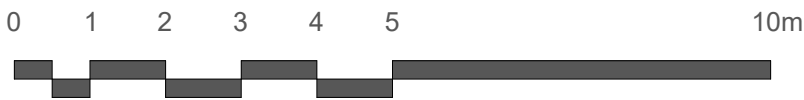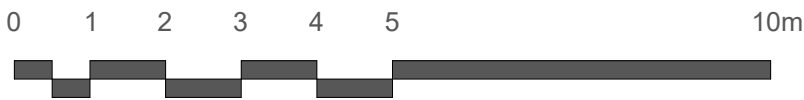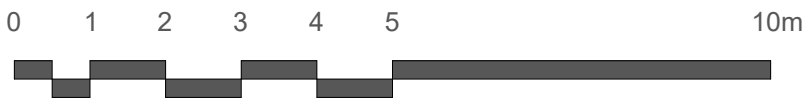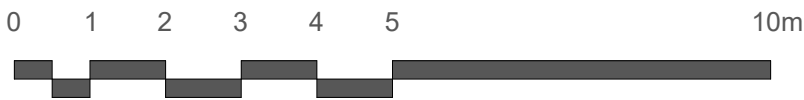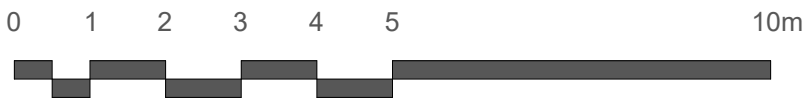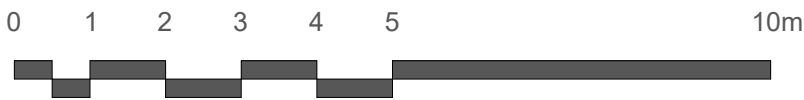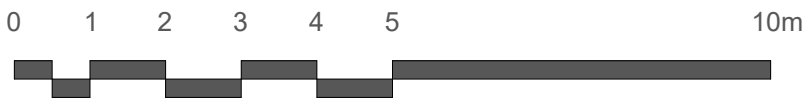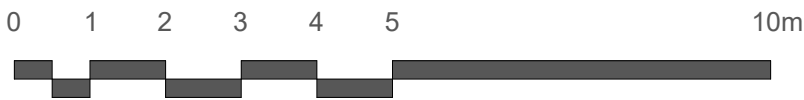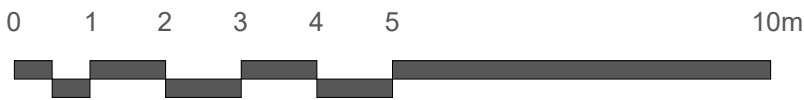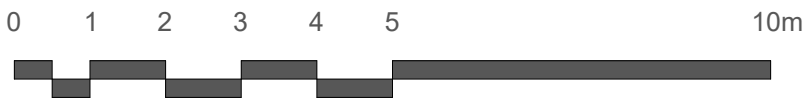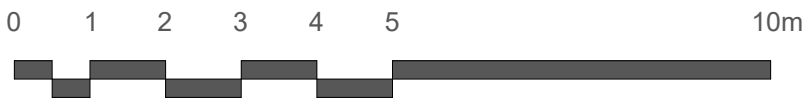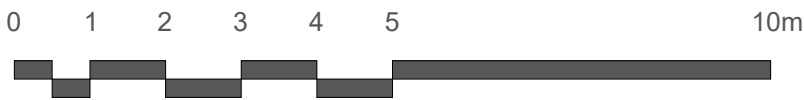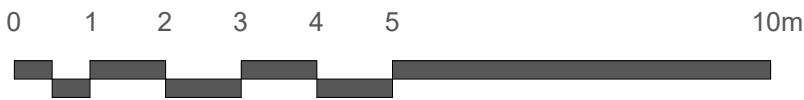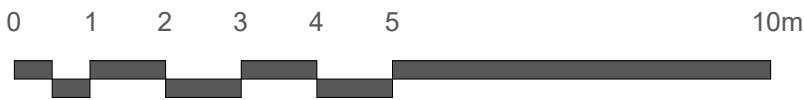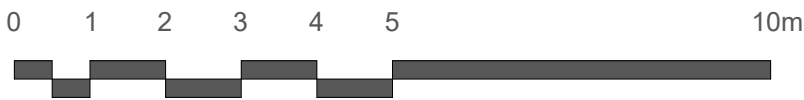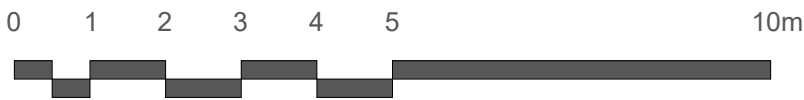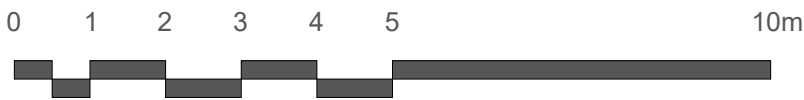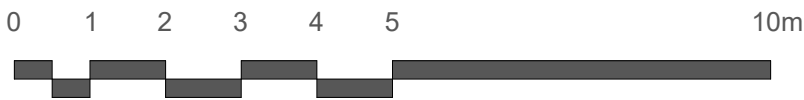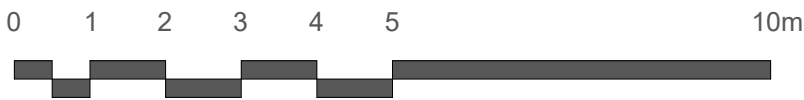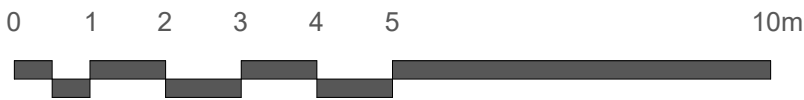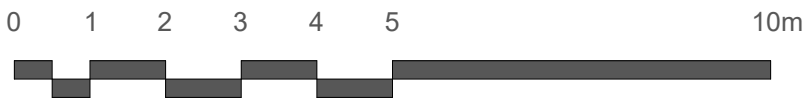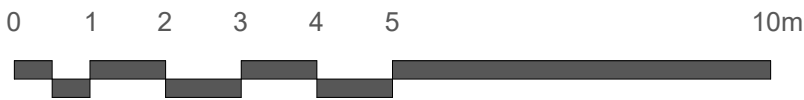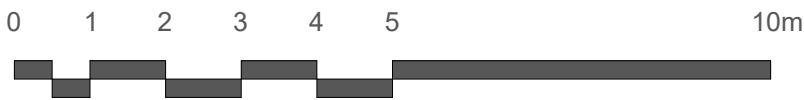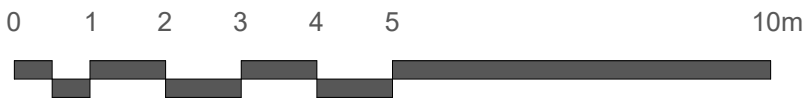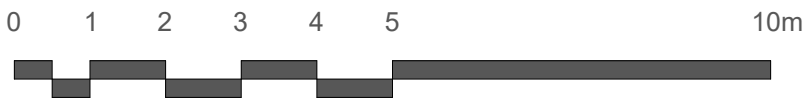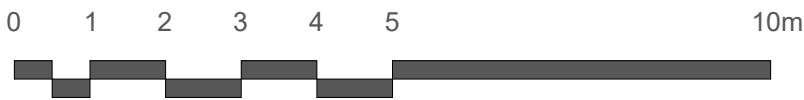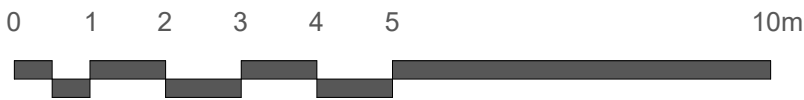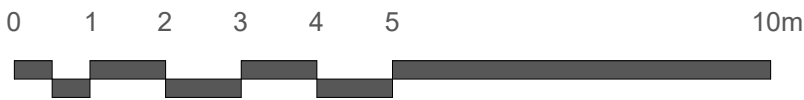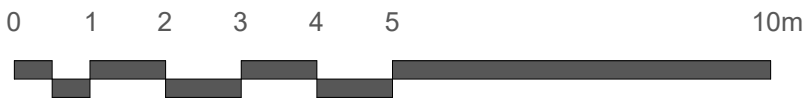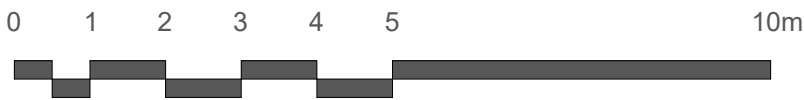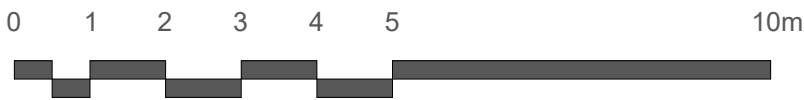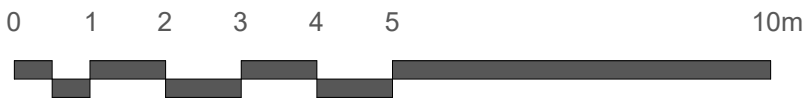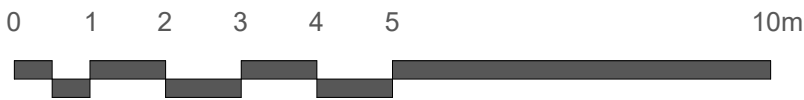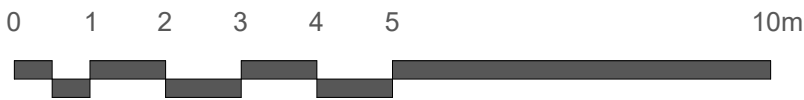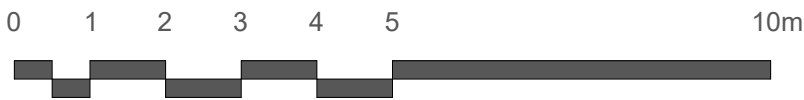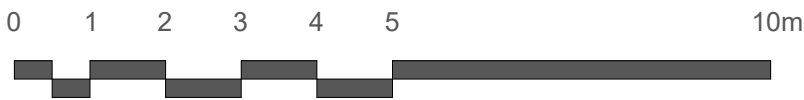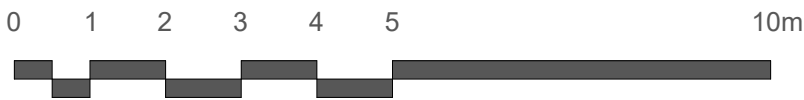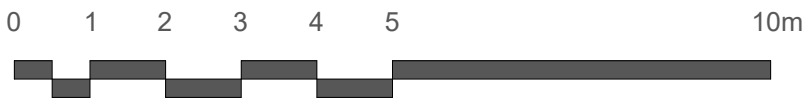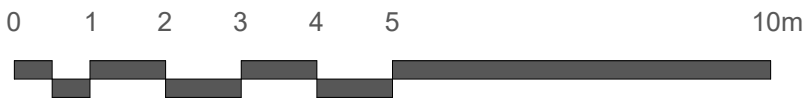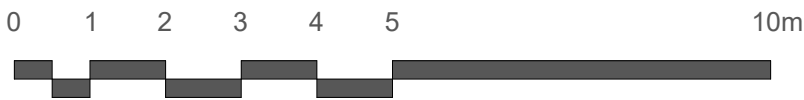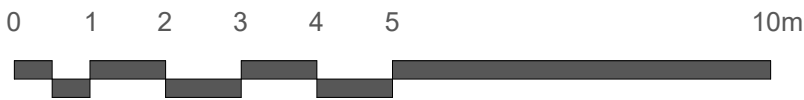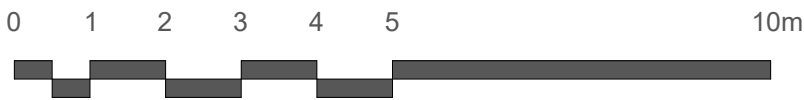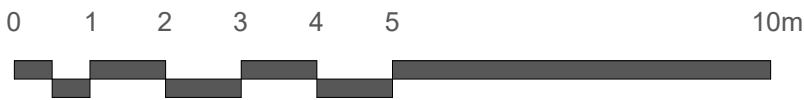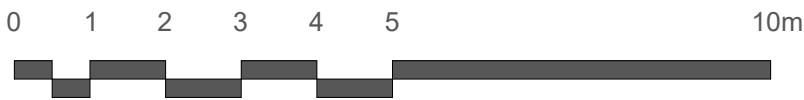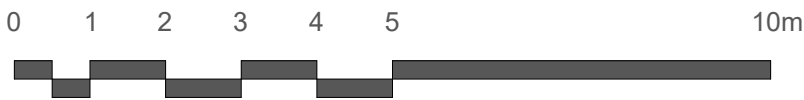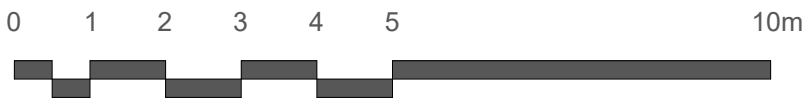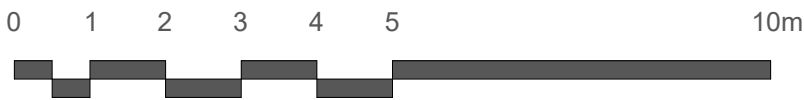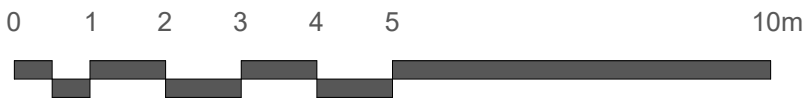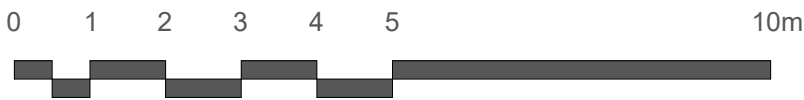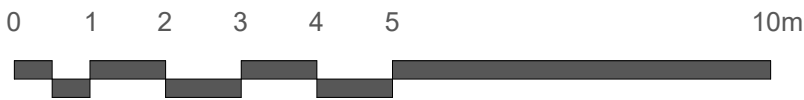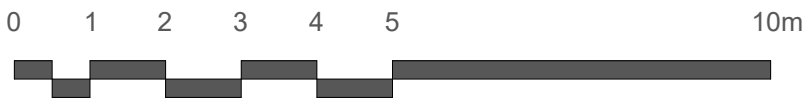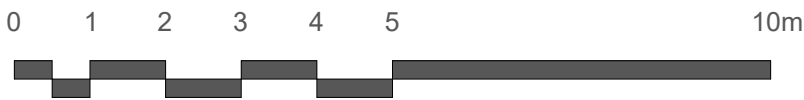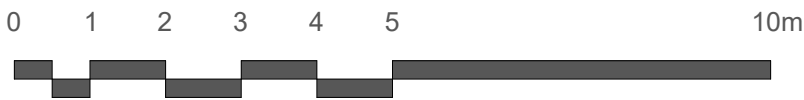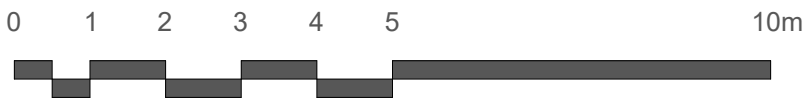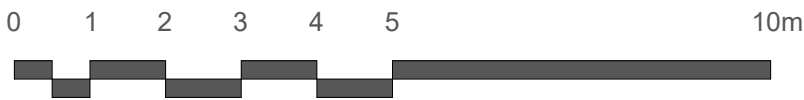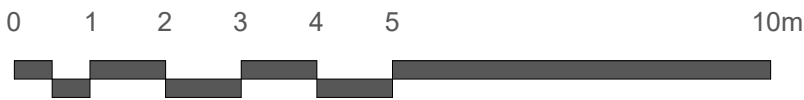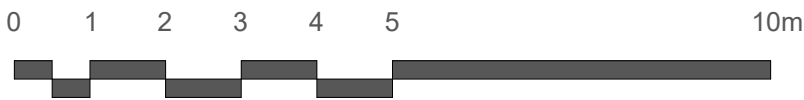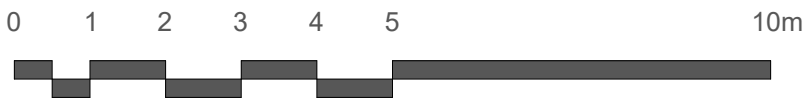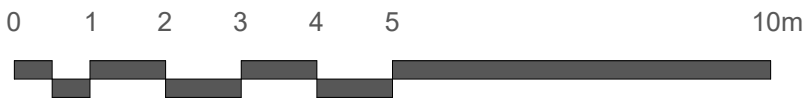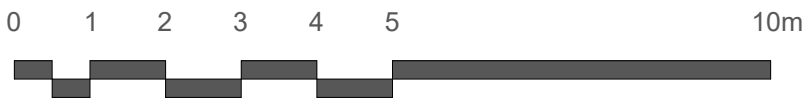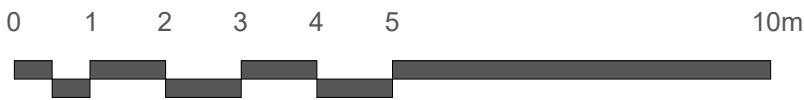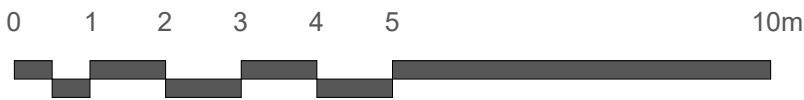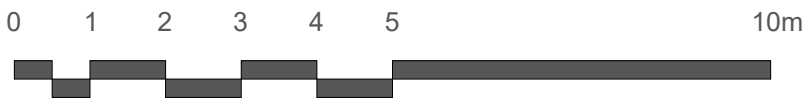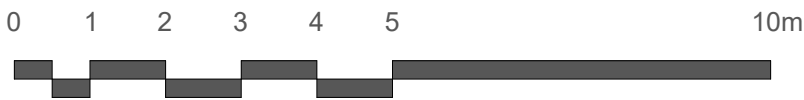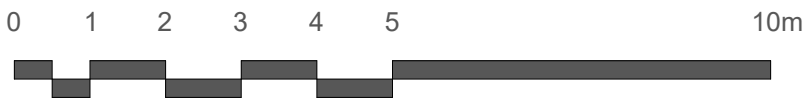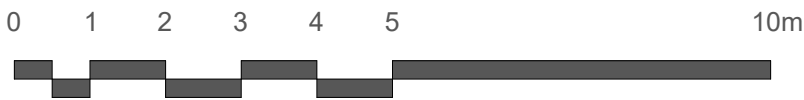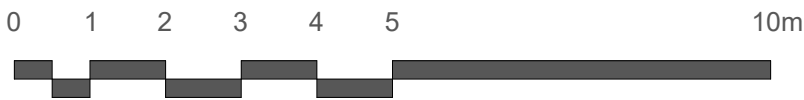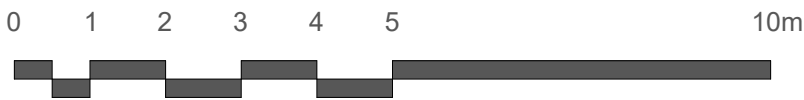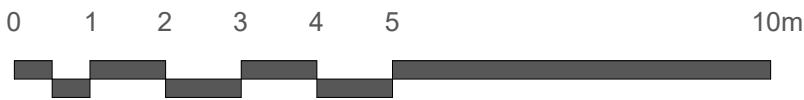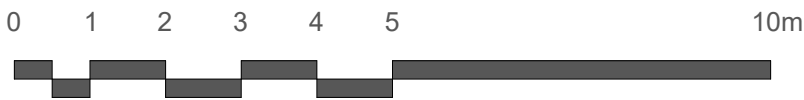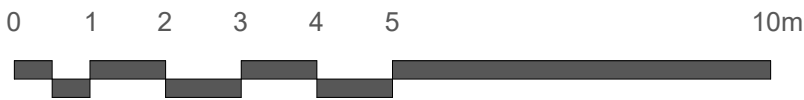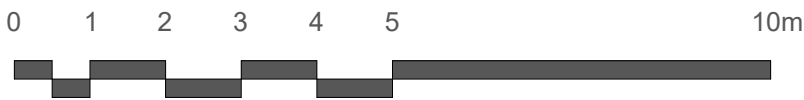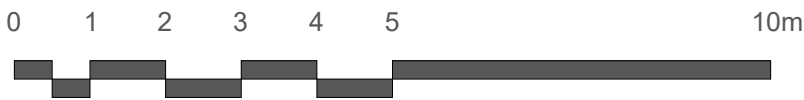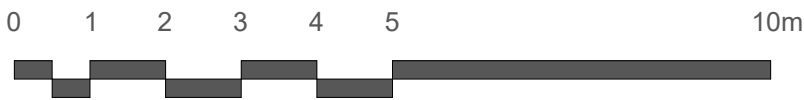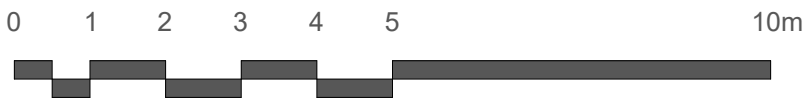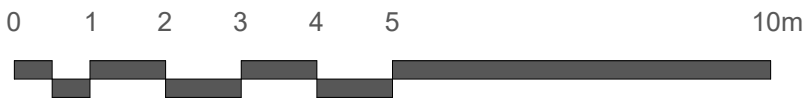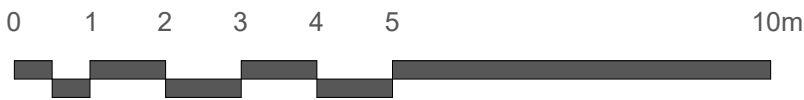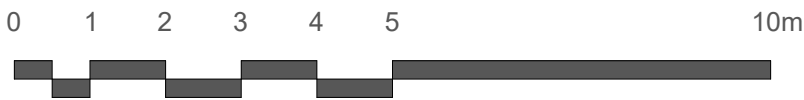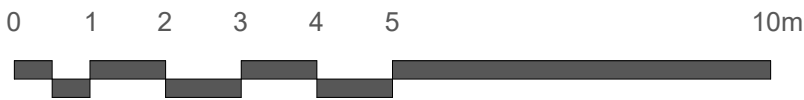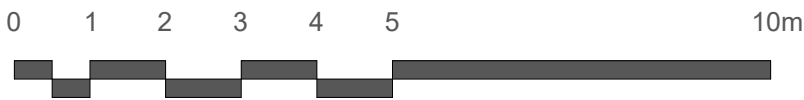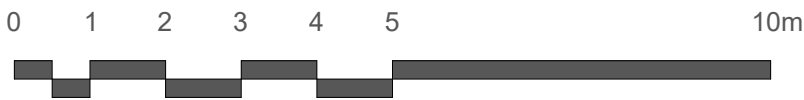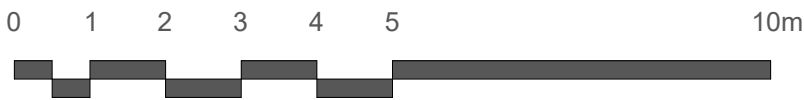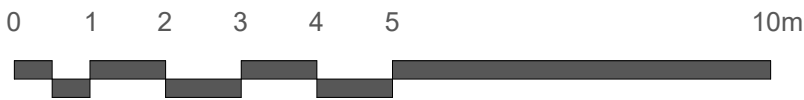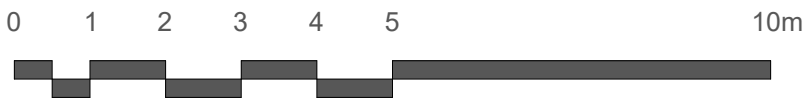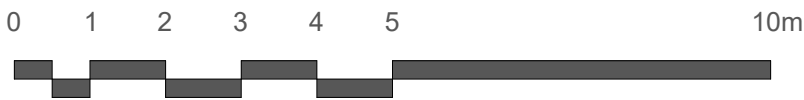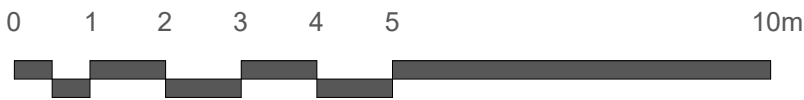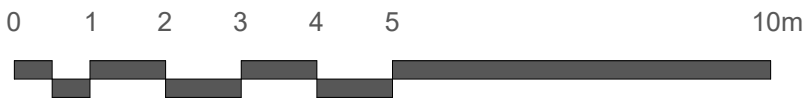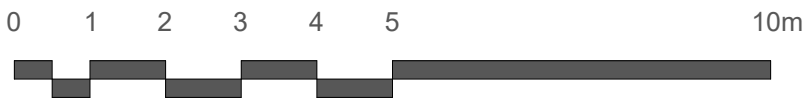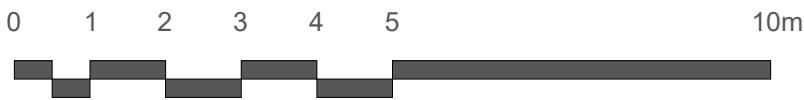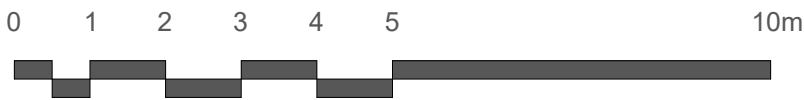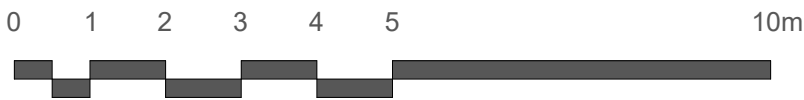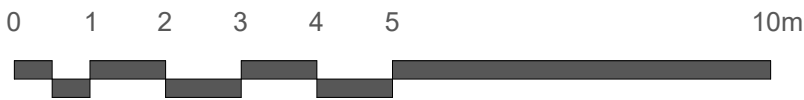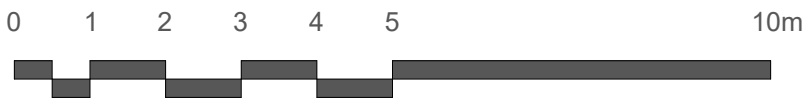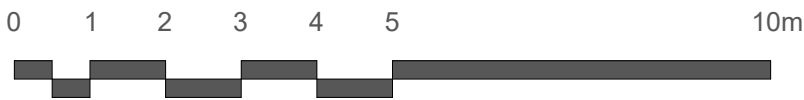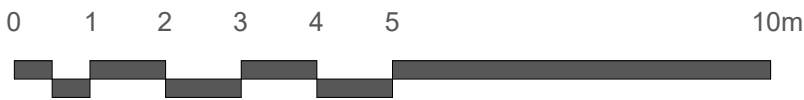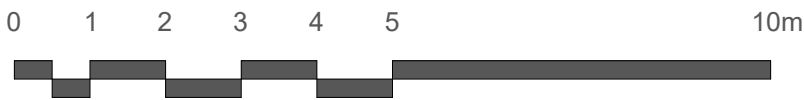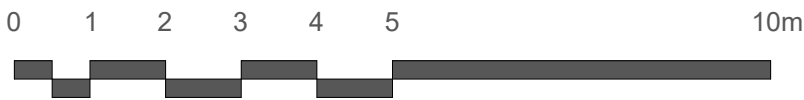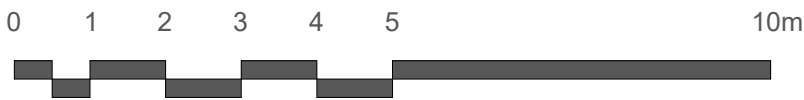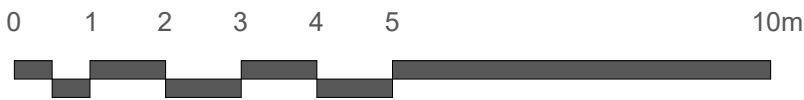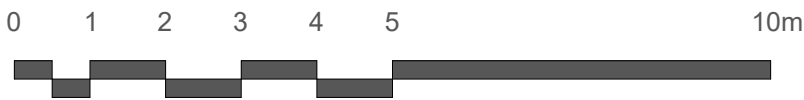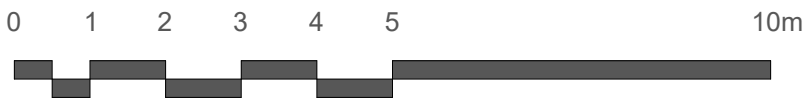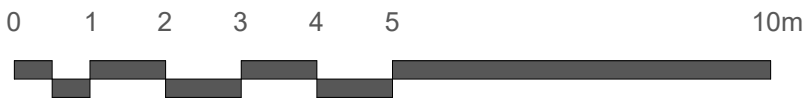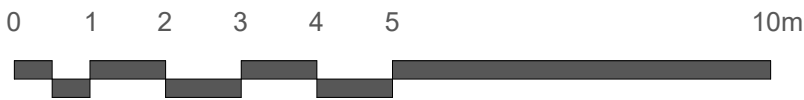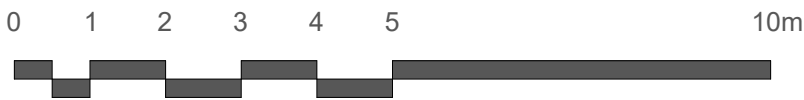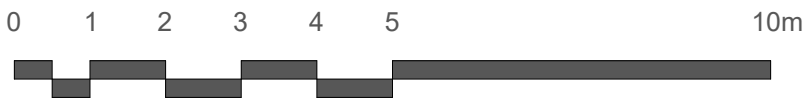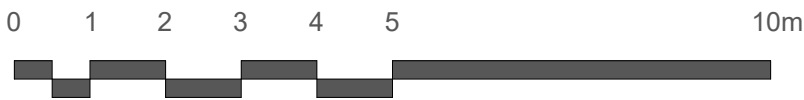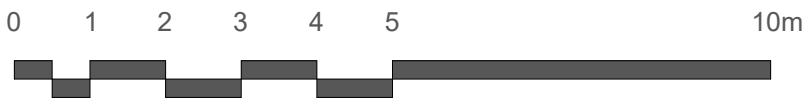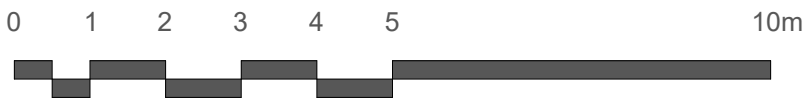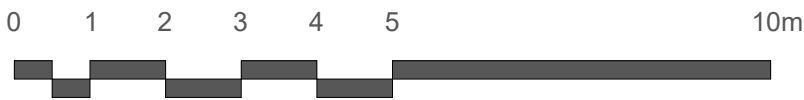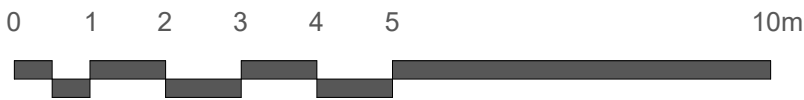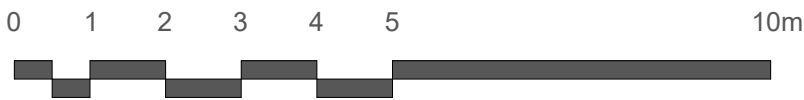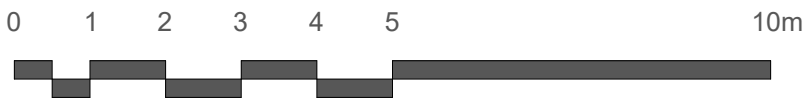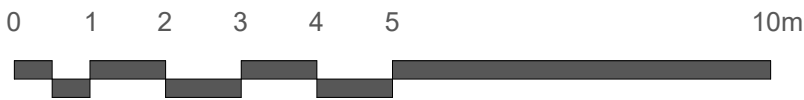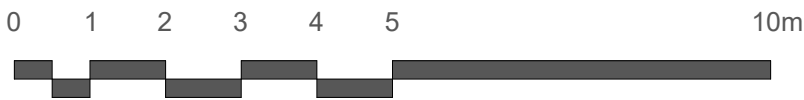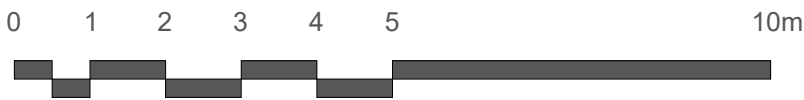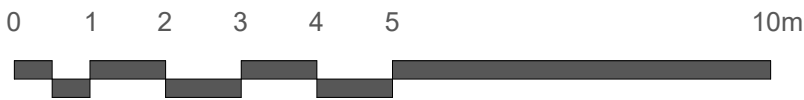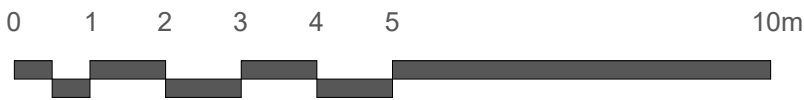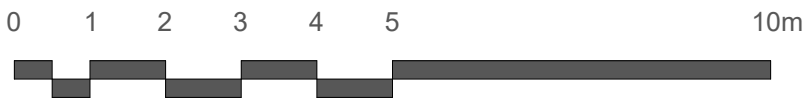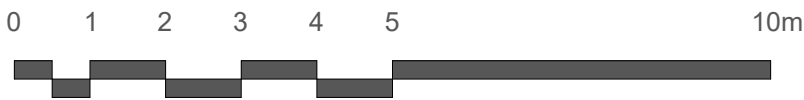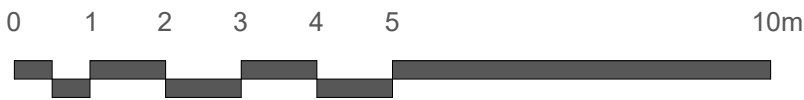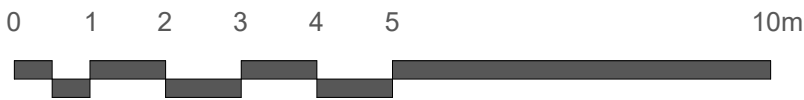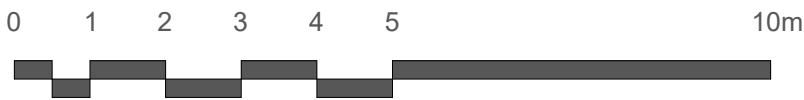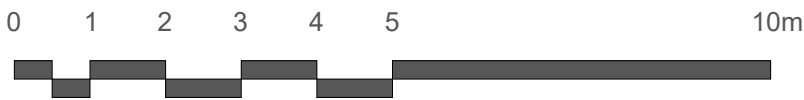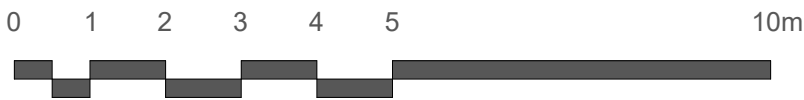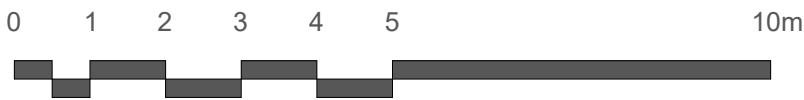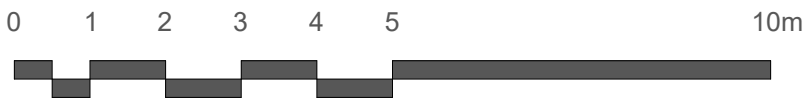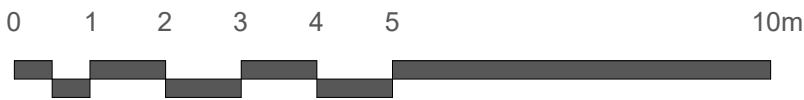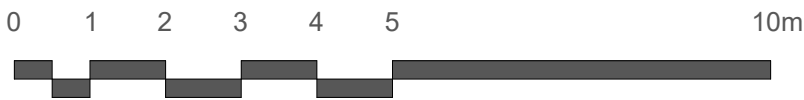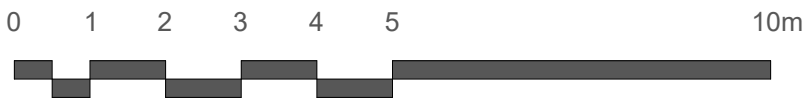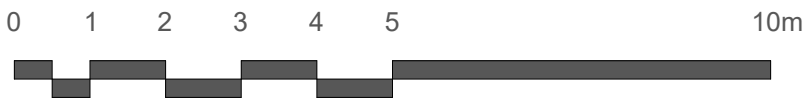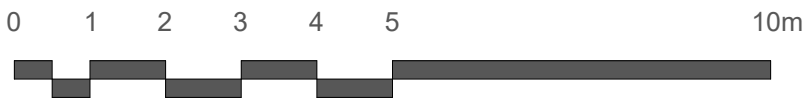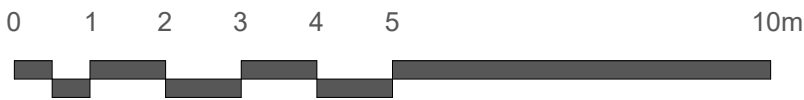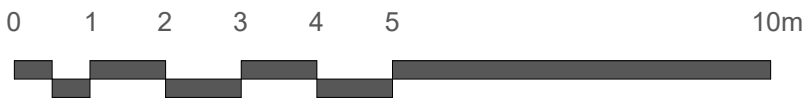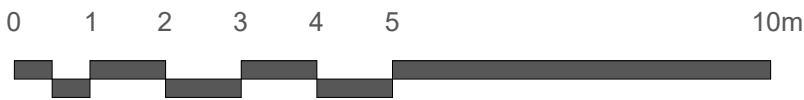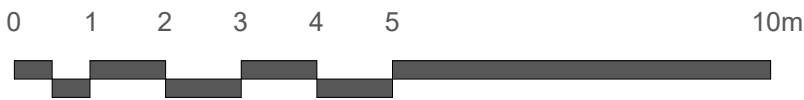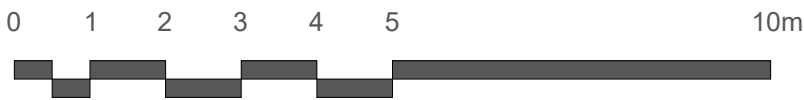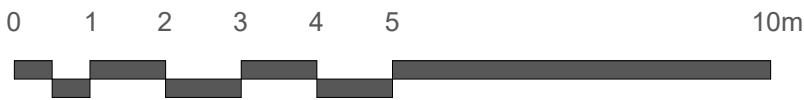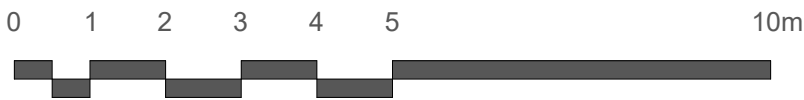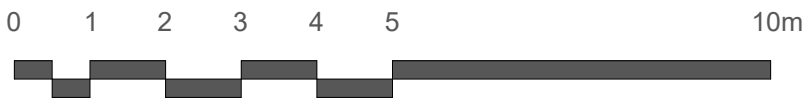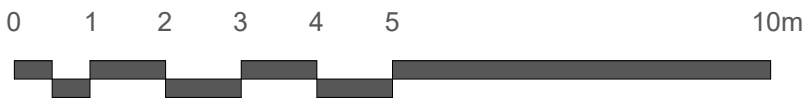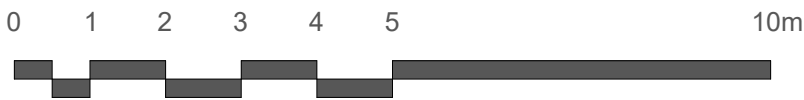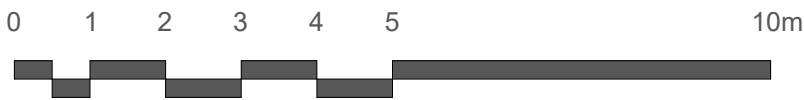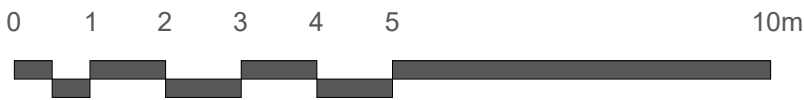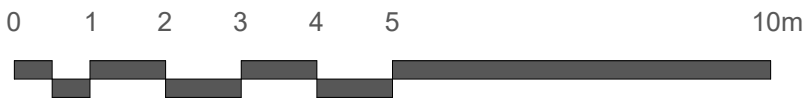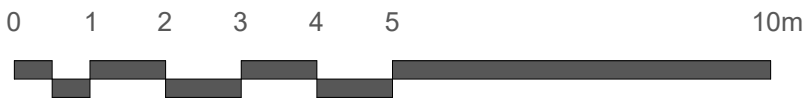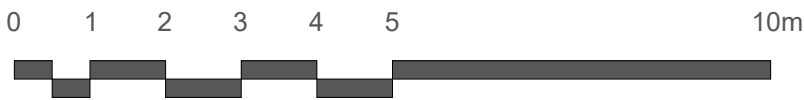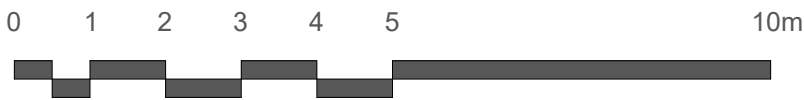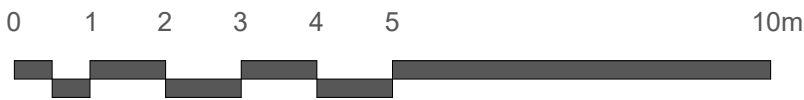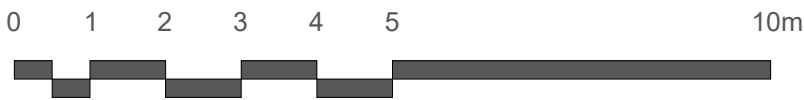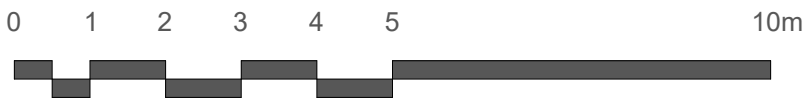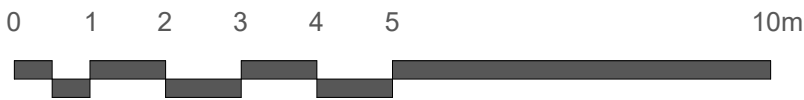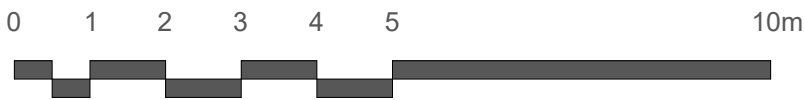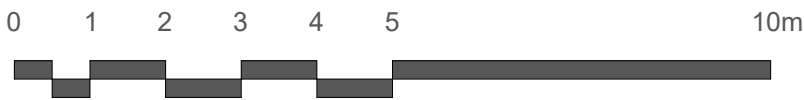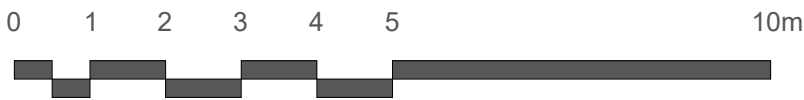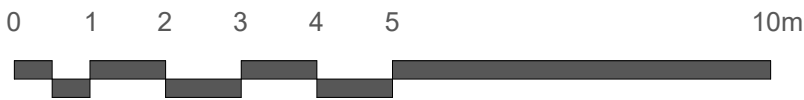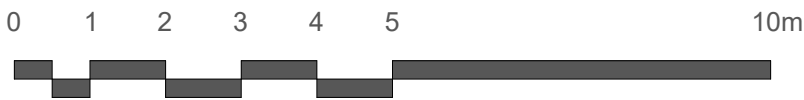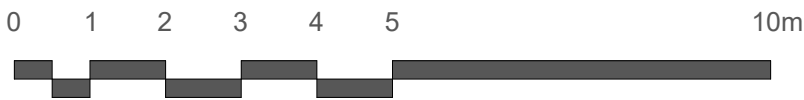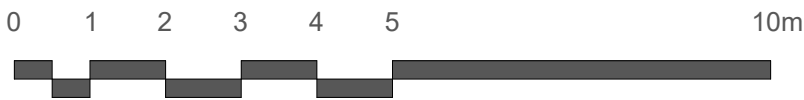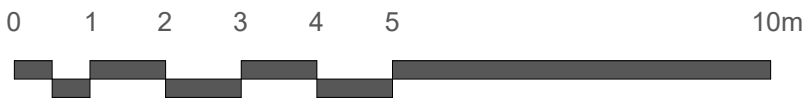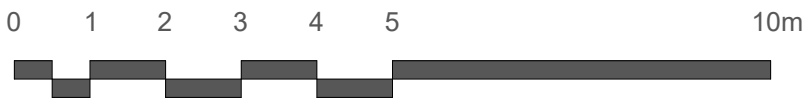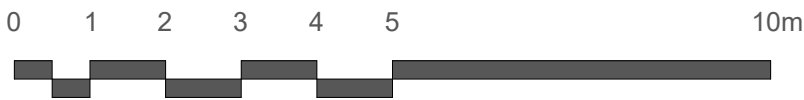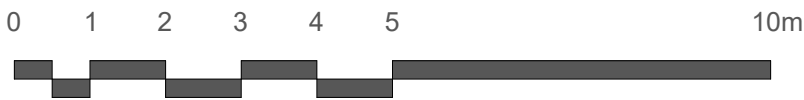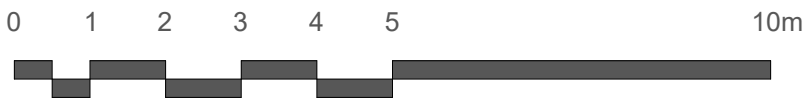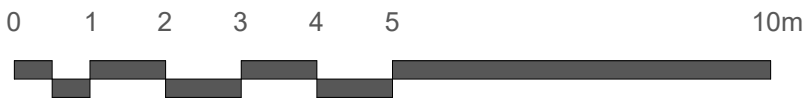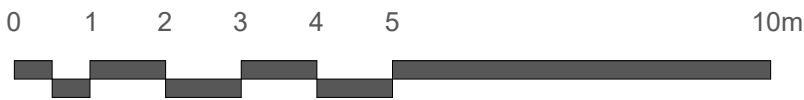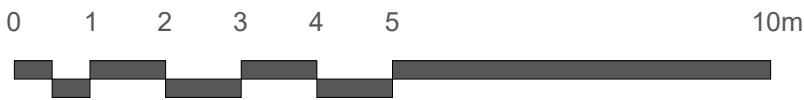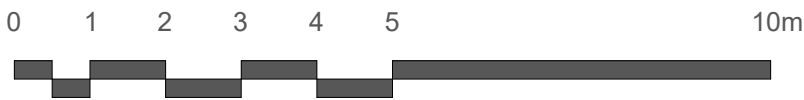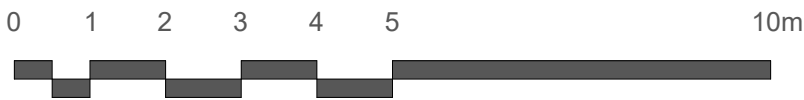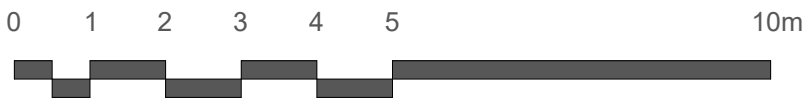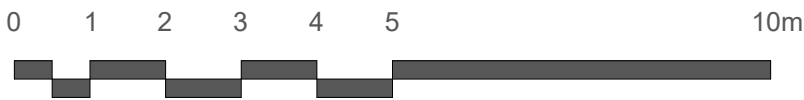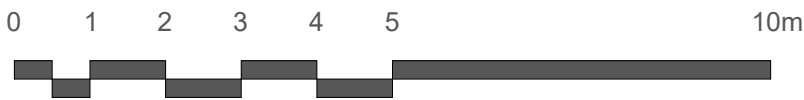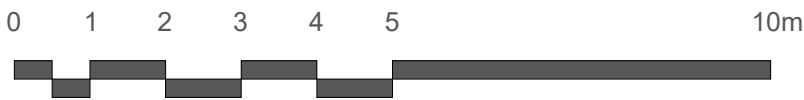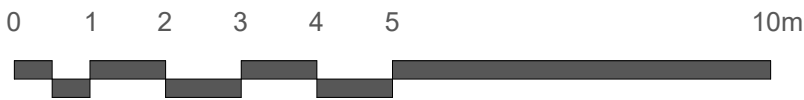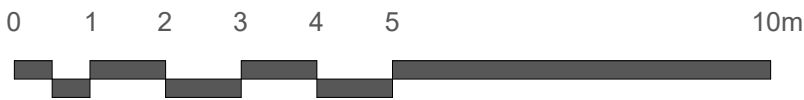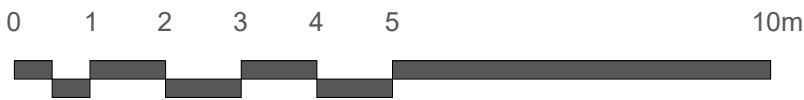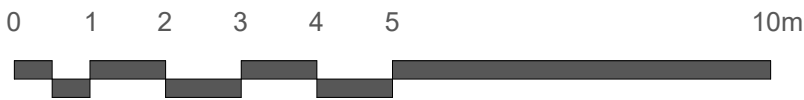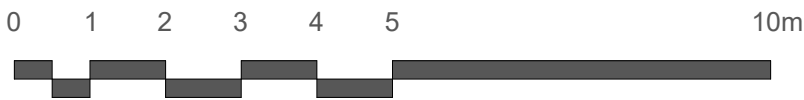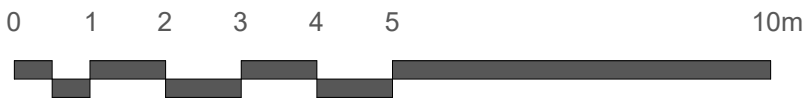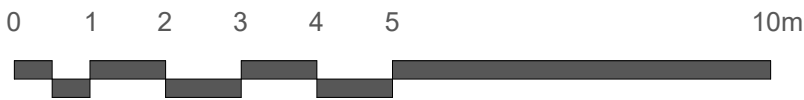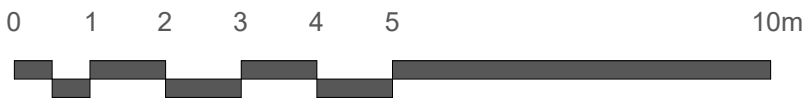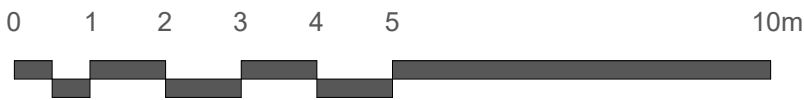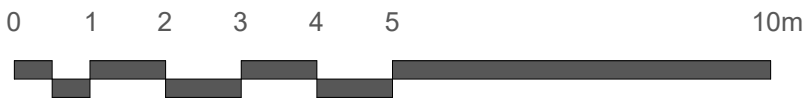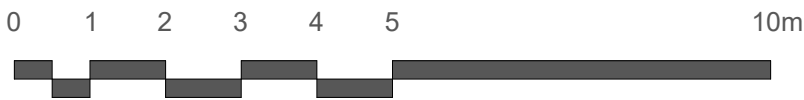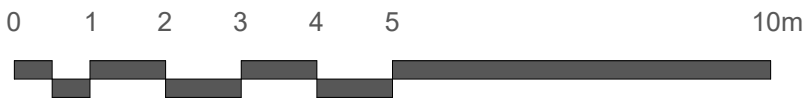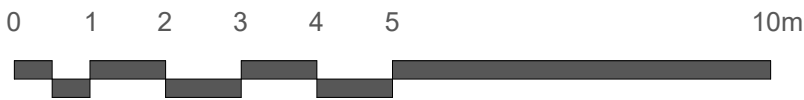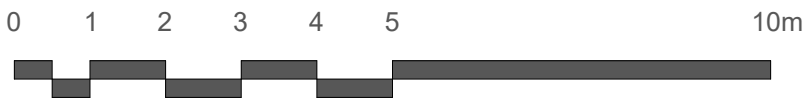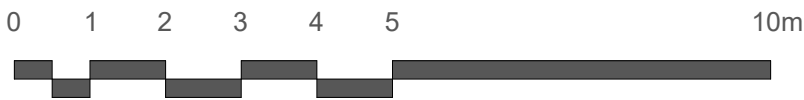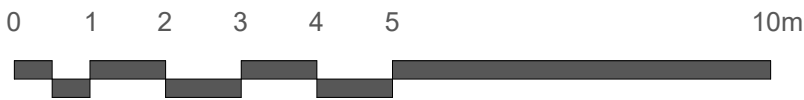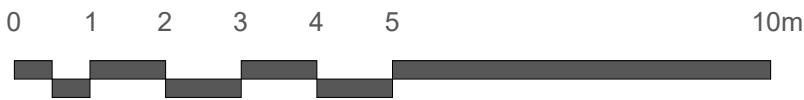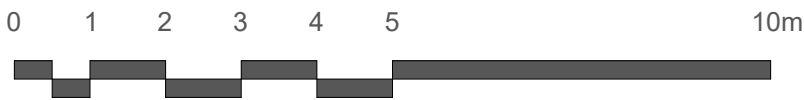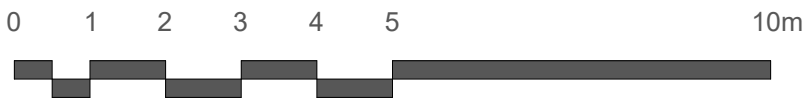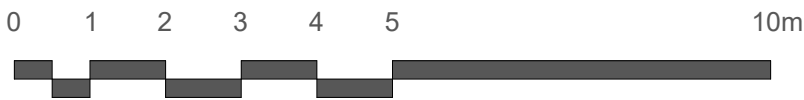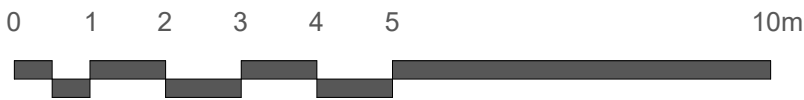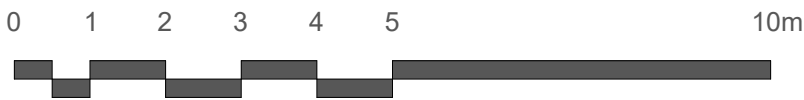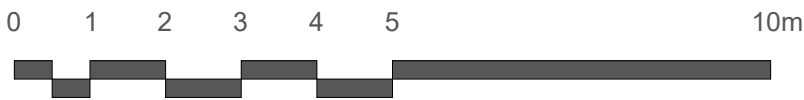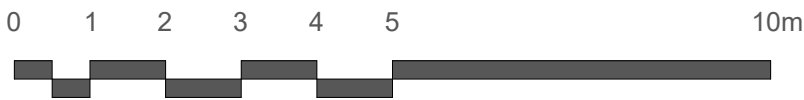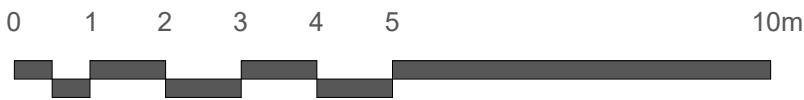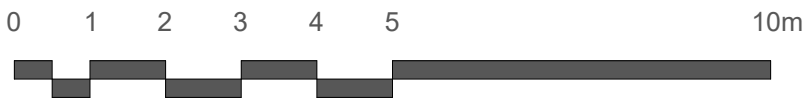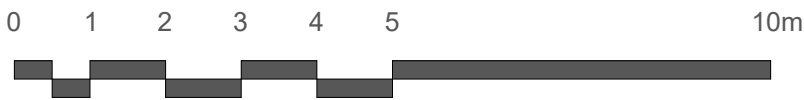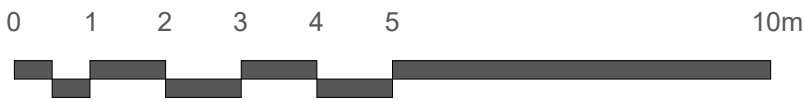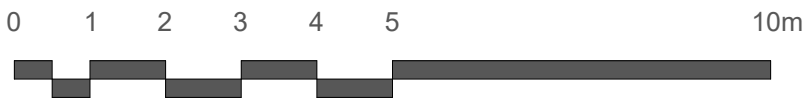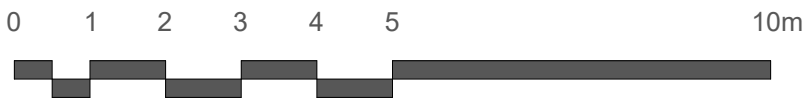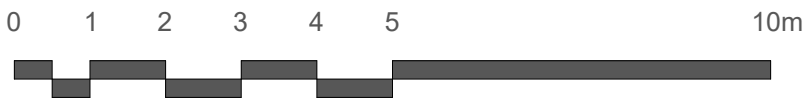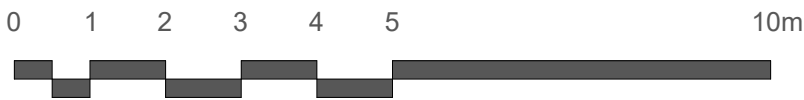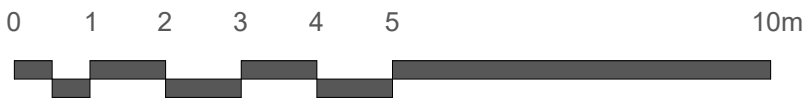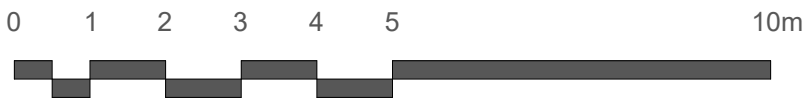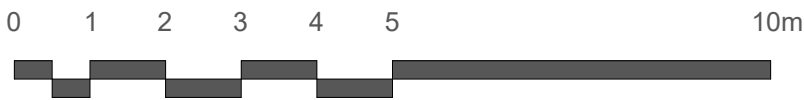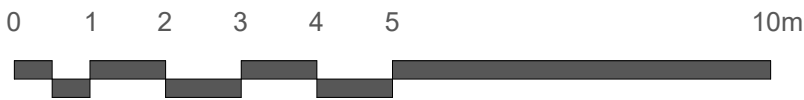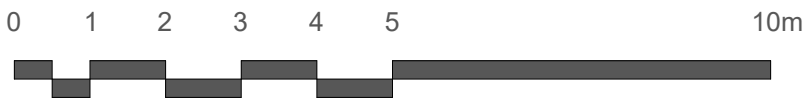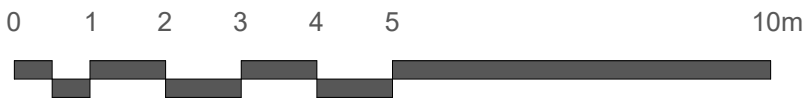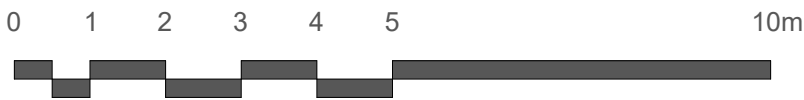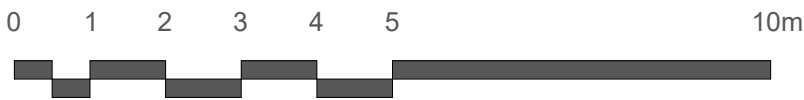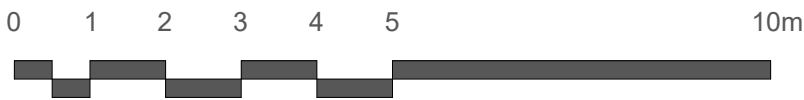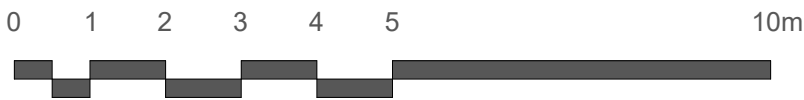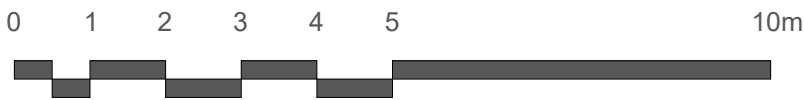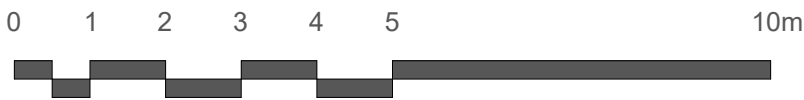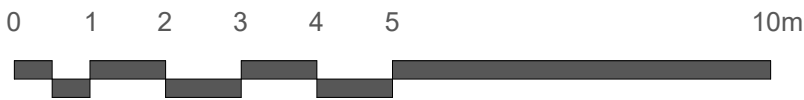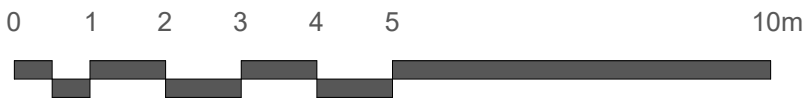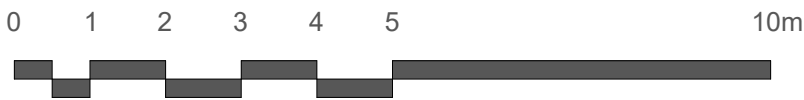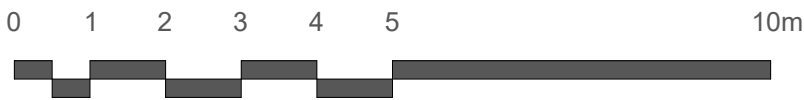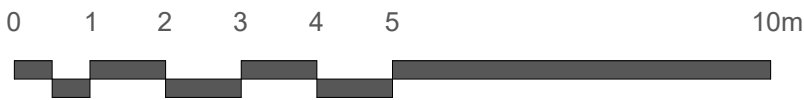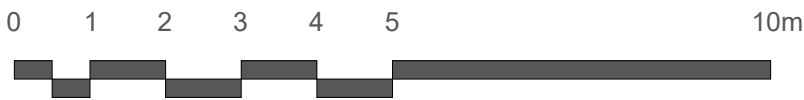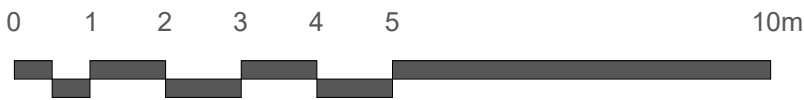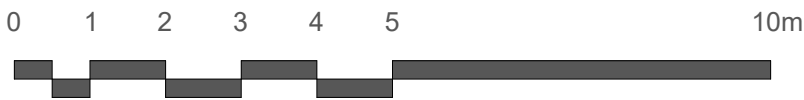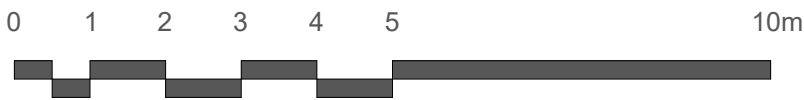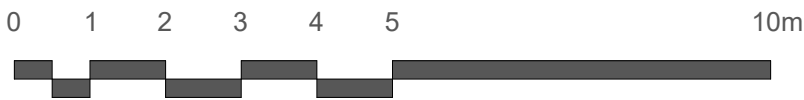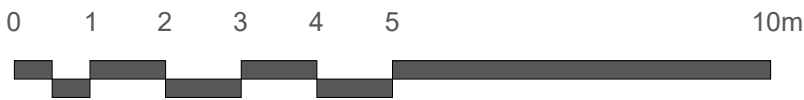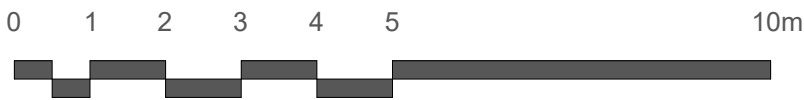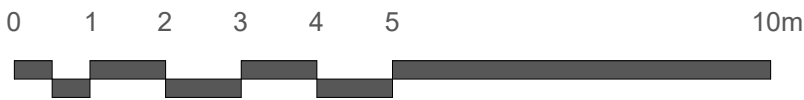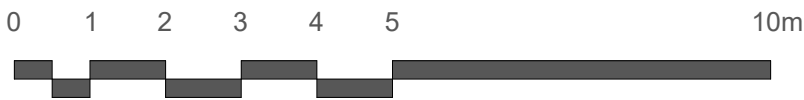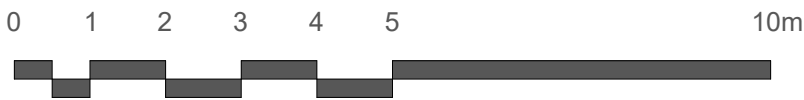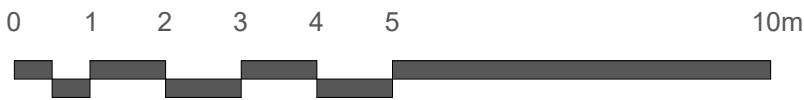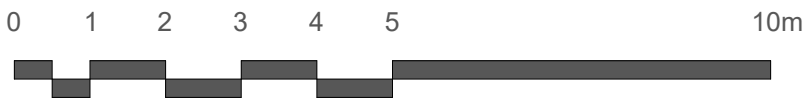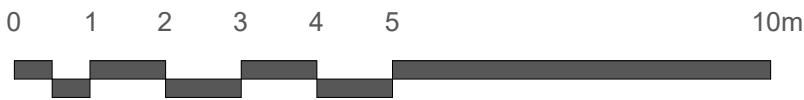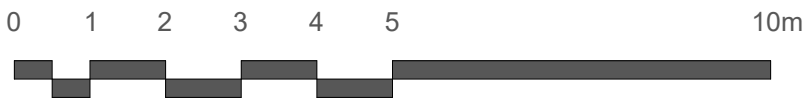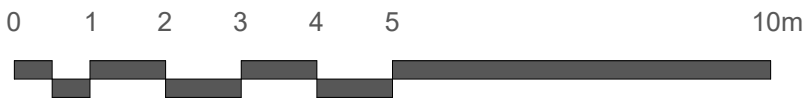
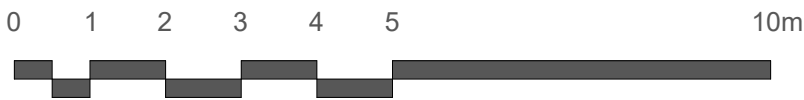
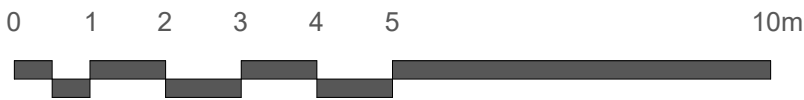


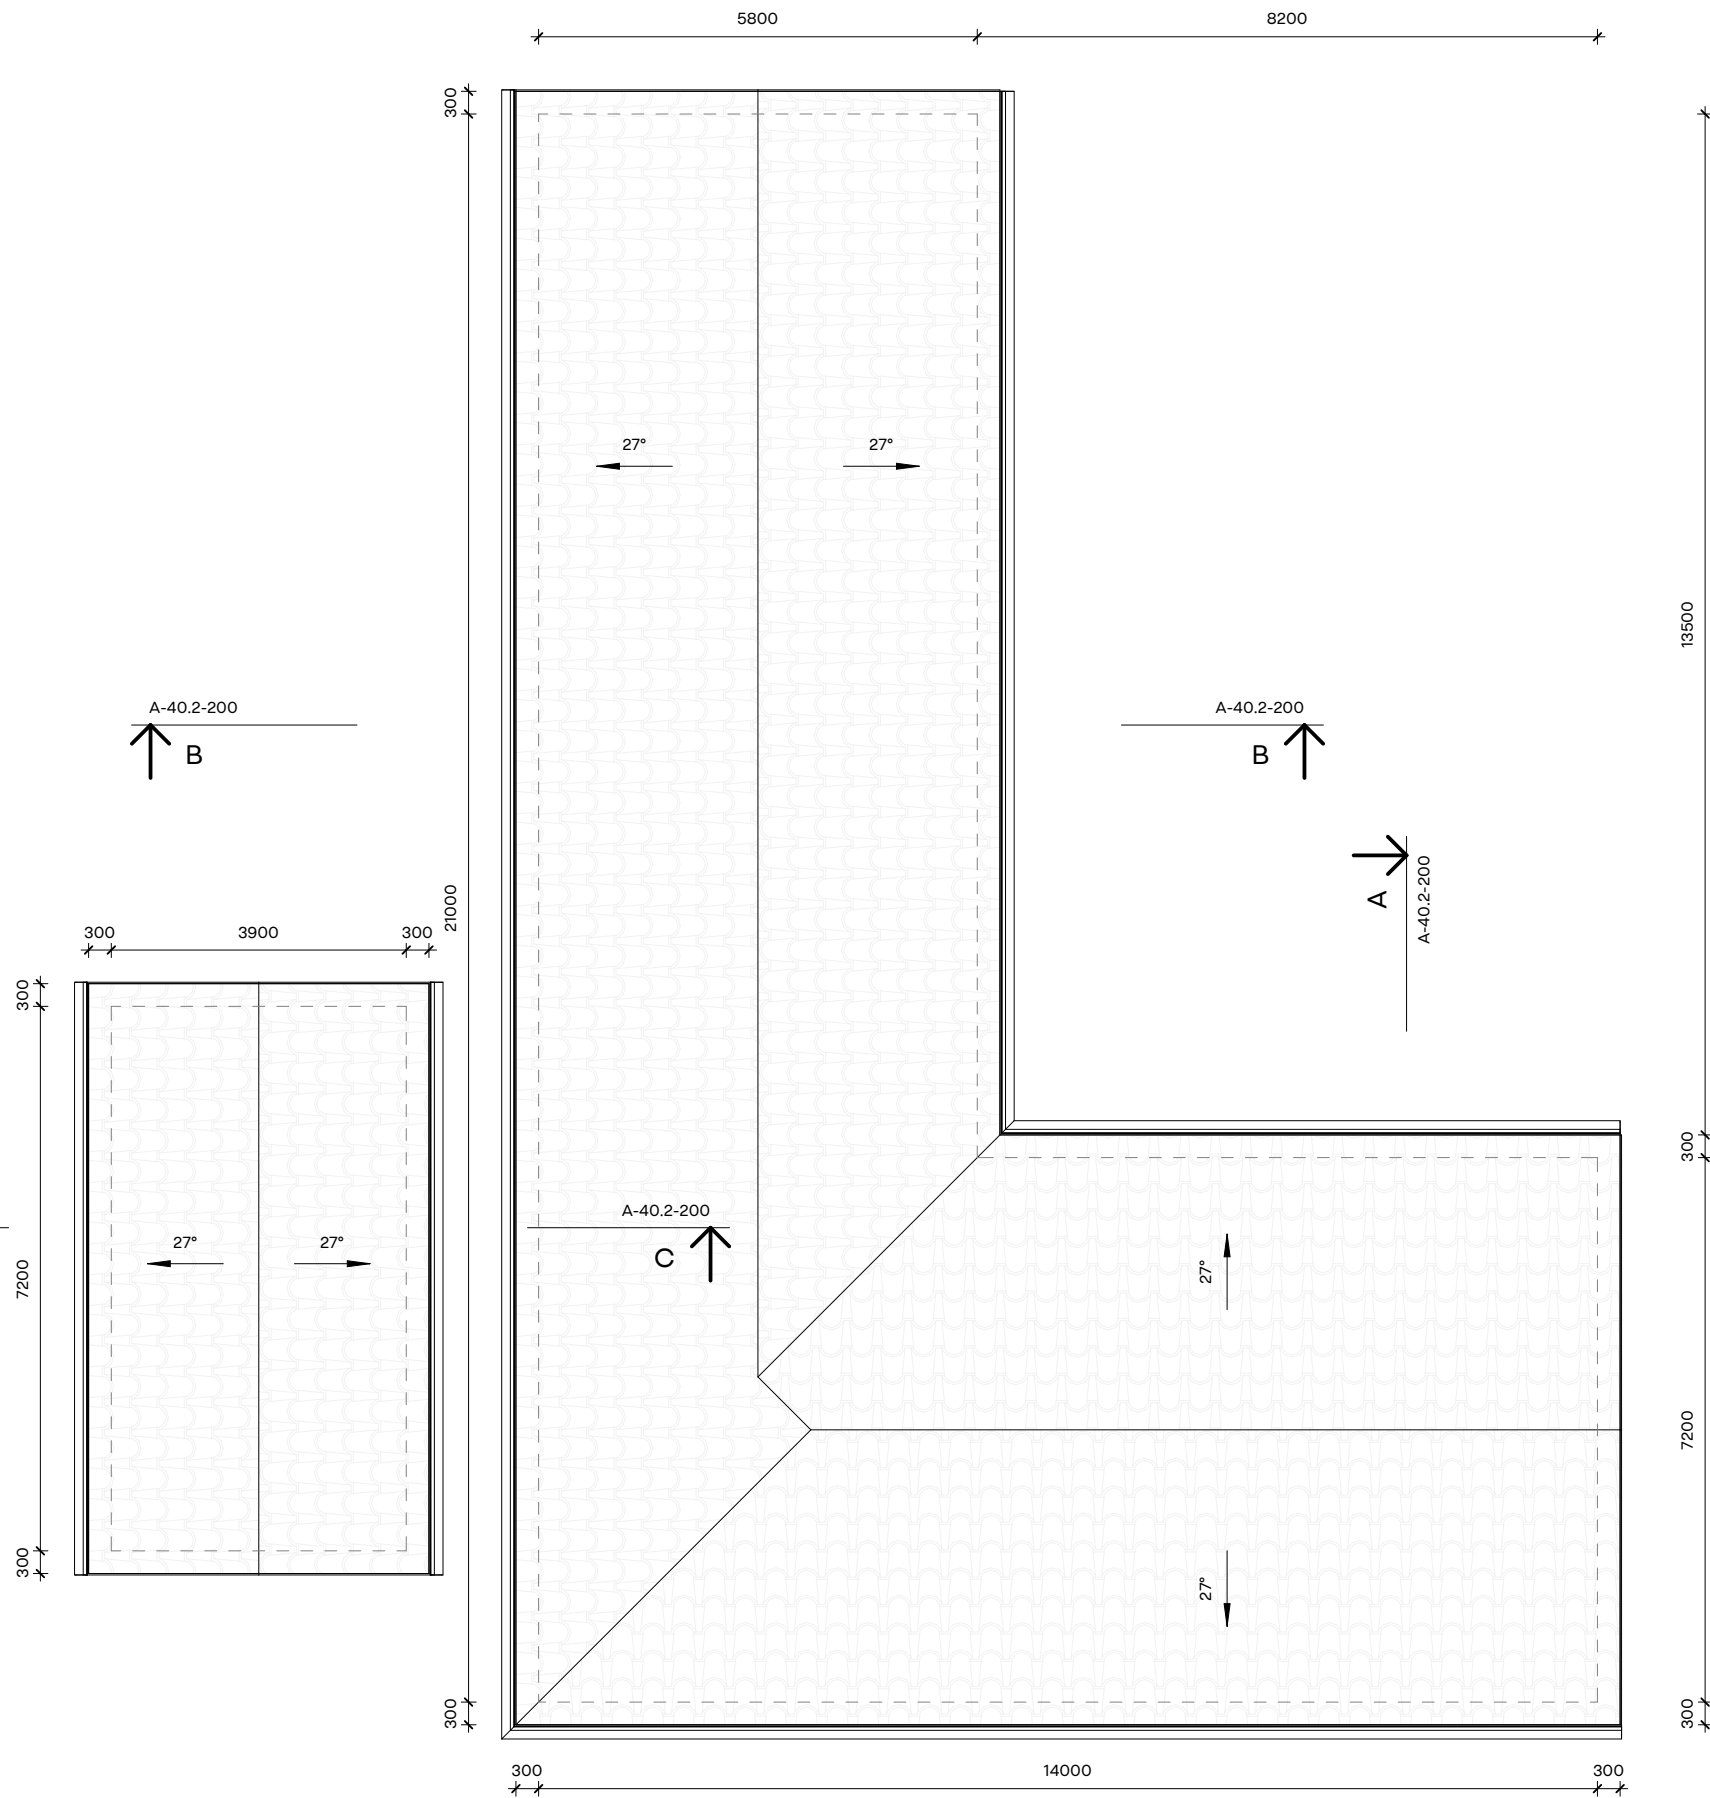


Byggnadsarea (BYA)		
HUS	ENTRÉPLAN	180.84 m²
GARAGE	ENTRÉPLAN	28.08 m²
Total:		208.92 m²

Boarea (BOA)		
HUS	ENTRÉPLAN	158.18 m²
Total:		158.18 m²


1 **TAKPLAN**
1:100

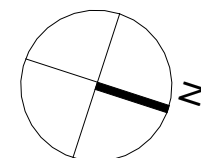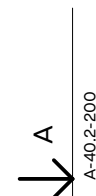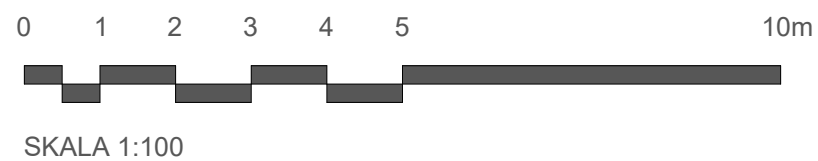


Tallboda/Malmskogen 10:16			
RITNING TAKPLAN		RITNINGSNUMMER A-40.1-101	
RITAD/KONST.AV V.V.	DATUM 23/5/2024	SKALA 1:100	

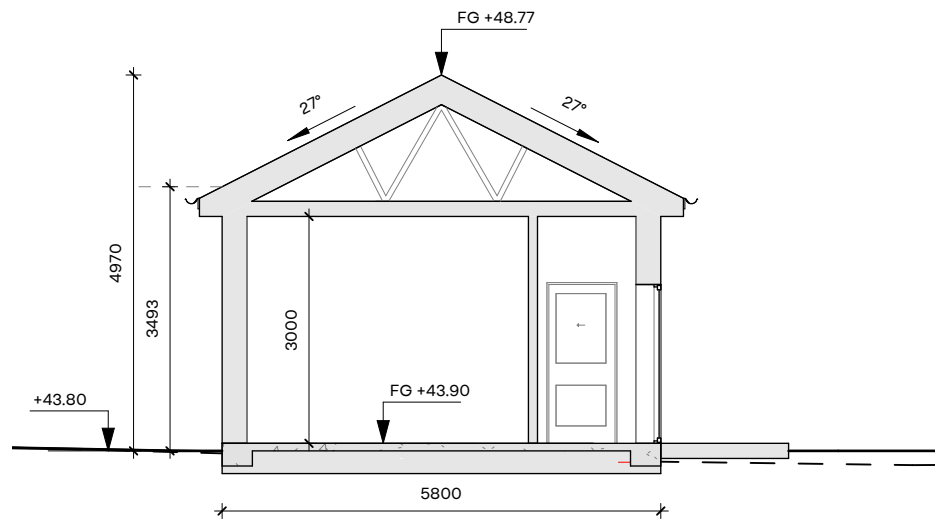

B SEKTION B-B
1:100

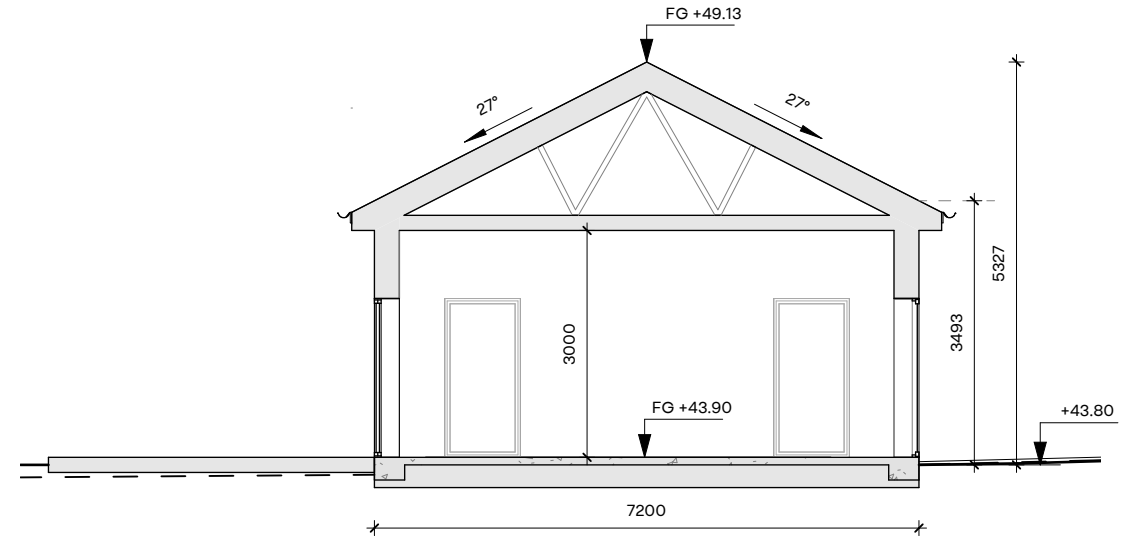

A SEKTION A-A
1:100

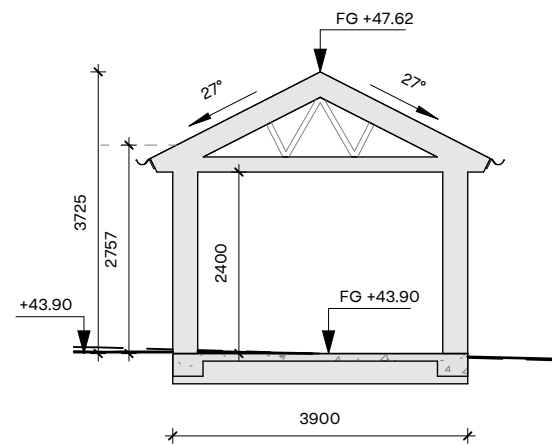

C SEKTION C-C
1:100

0 1 2 3 4 5 10m

SKALA 1:100

TG — — — Befintlig Mark
— — — Föreslagen Mark




BygglövsExperterna

Fasad Material: Stående träpanel NCS S 0500-N
Tak Material: Tegelpannor NCS S 9000-N
Fönster/Dörr Material: Trä NCS S 0500-N

Tallboda/Malmskogen 10:16

RITNING SEKTIONS-RITNING RITNINGSNUMMER A-40.2-200

RITAD/KONST.AV V.V. DATUM 23/5/2024 SKALA 1:100

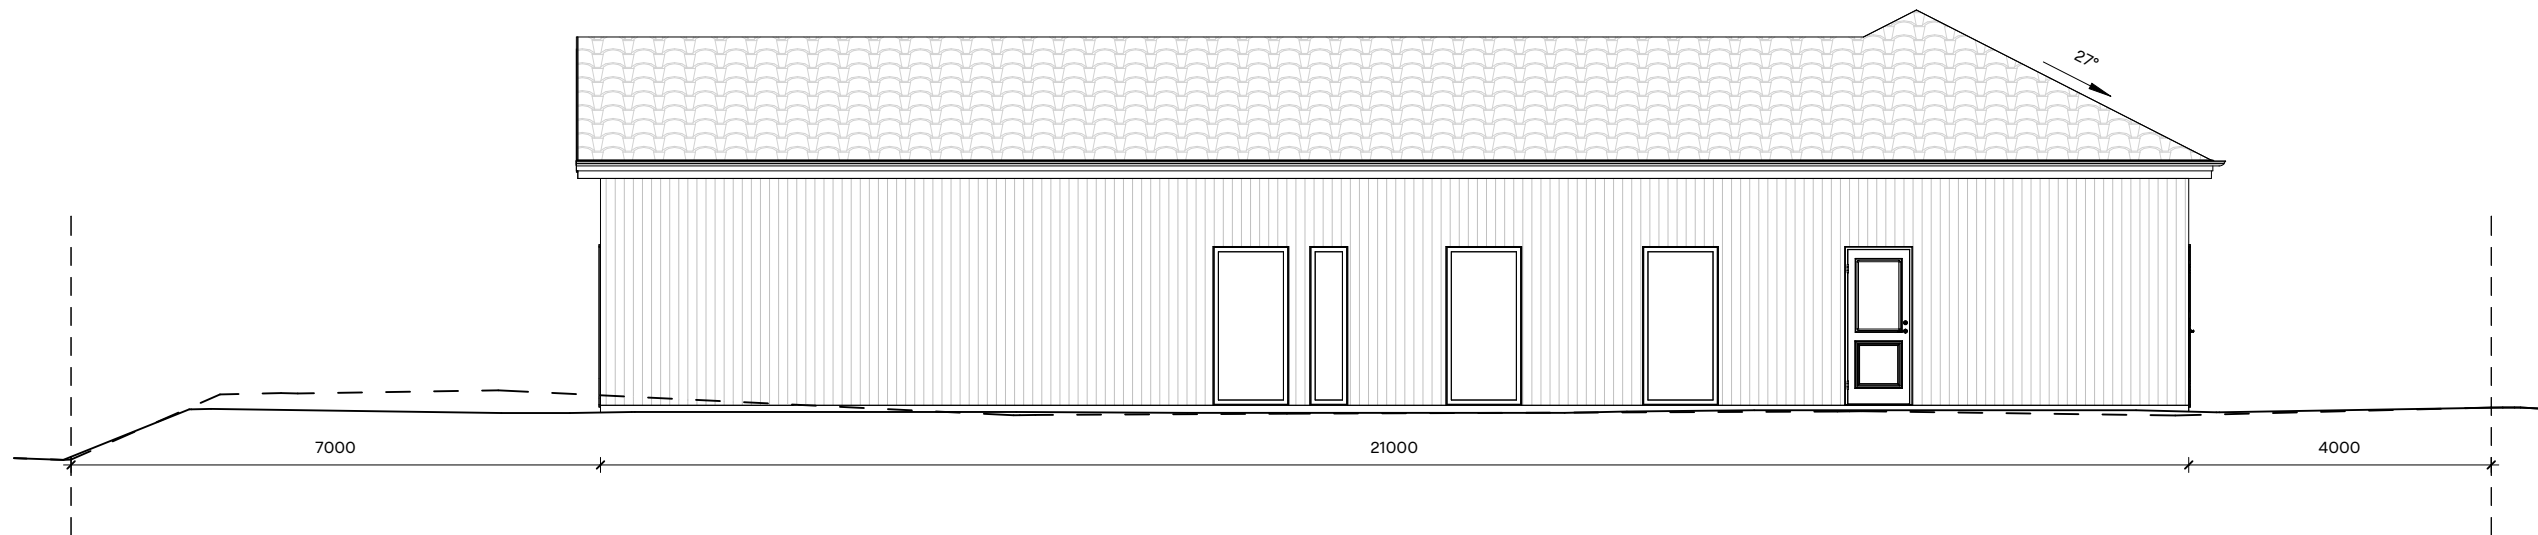

1 **SÖDER**
1:100



2 **VÄST**
1:100

0 1 2 3 4 5 10m



SKALA 1:100

TG — — — Befintlig Mark
— — — Föreslagen Mark



BygglövsExperterna

Fasad Material: Stående träpanel NCS S 0500-N
Tak Material: Tegelpannor NCS S 9000-N
Fönster/Dörr Material: Trä NCS S 0500-N

Tallboda/Malmskogen 10:16


RITNING
FASADRITNING

RITNINGSNUMMER
A-40.3-300


RITAD/KONST.AV
V.V.

DATUM
23/5/2024

SKALA
1:100

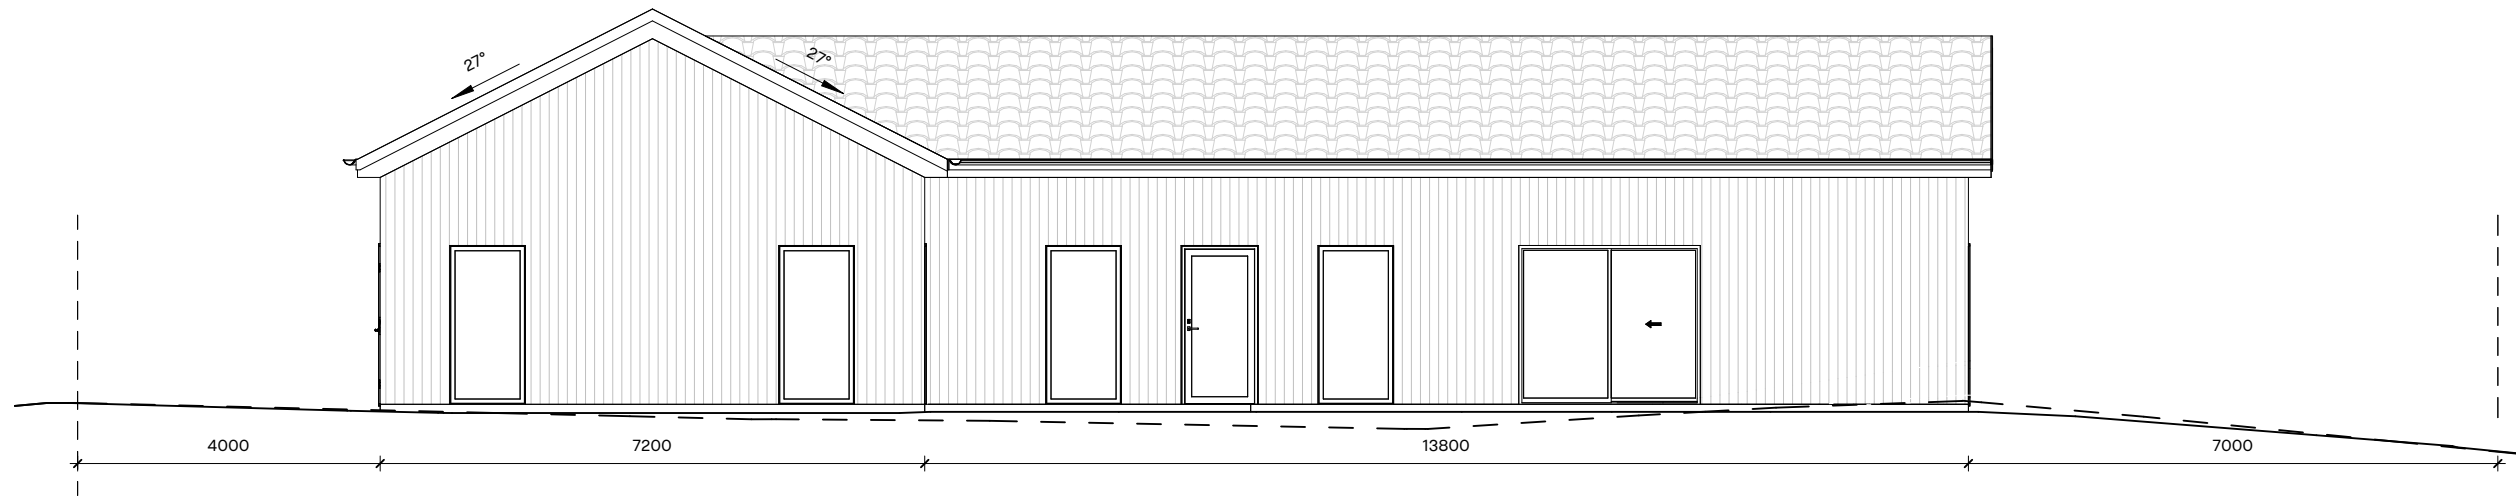

1 **NORR**
1:100

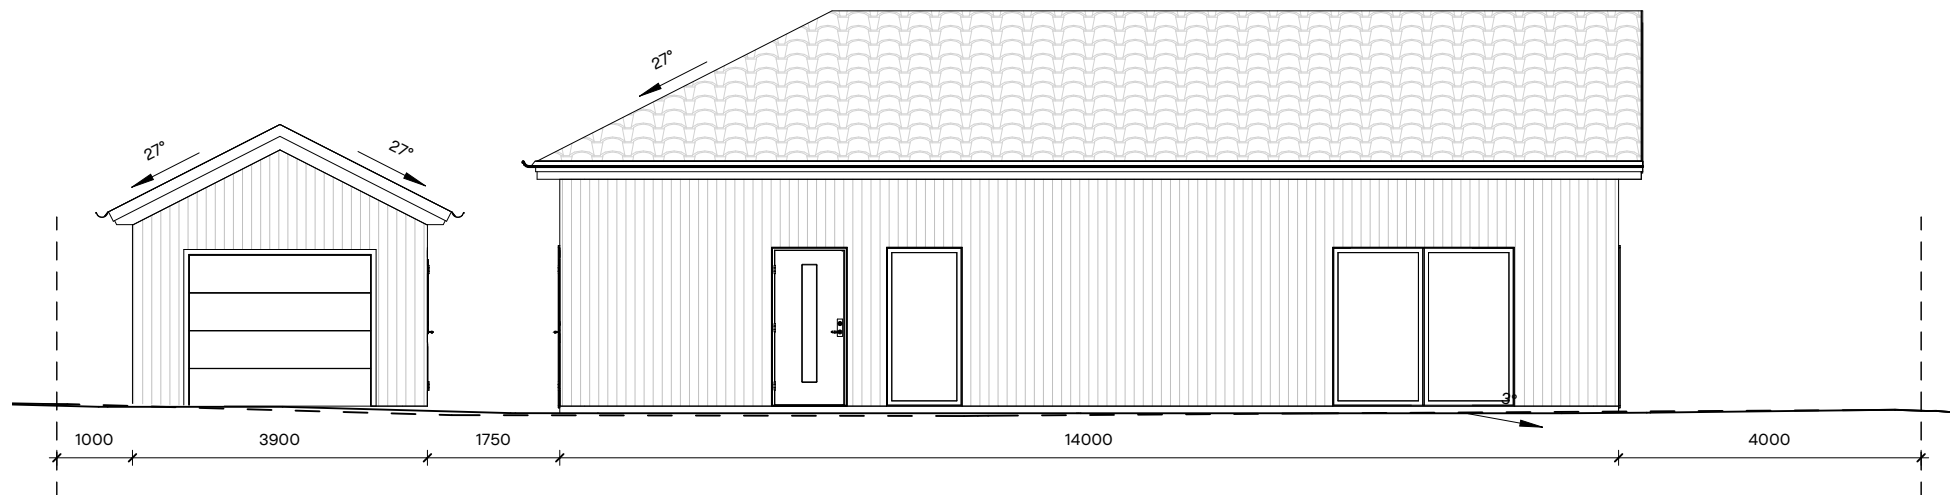

2 **ÖST**
1:100

0 1 2 3 4 5 10m

SKALA 1:100

TG — — — Befintlig Mark
— — — Föreslagen Mark



BygglövsExperterna

Fasad Material: Stående träpanel NCS S 0500-N
Tak Material: Tegelpannor NCS S 9000-N
Fönster/Dörr Material: Trä NCS S 0500-N

Tallboda/Malmskogen 10:16

RITNING
FASADRITNING

RITNINGSNUMMER
A-40.3-301

RITAD/KONST.AV
V.V.

DATUM
23/5/2024

SKALA
1:100